


KONCEPT

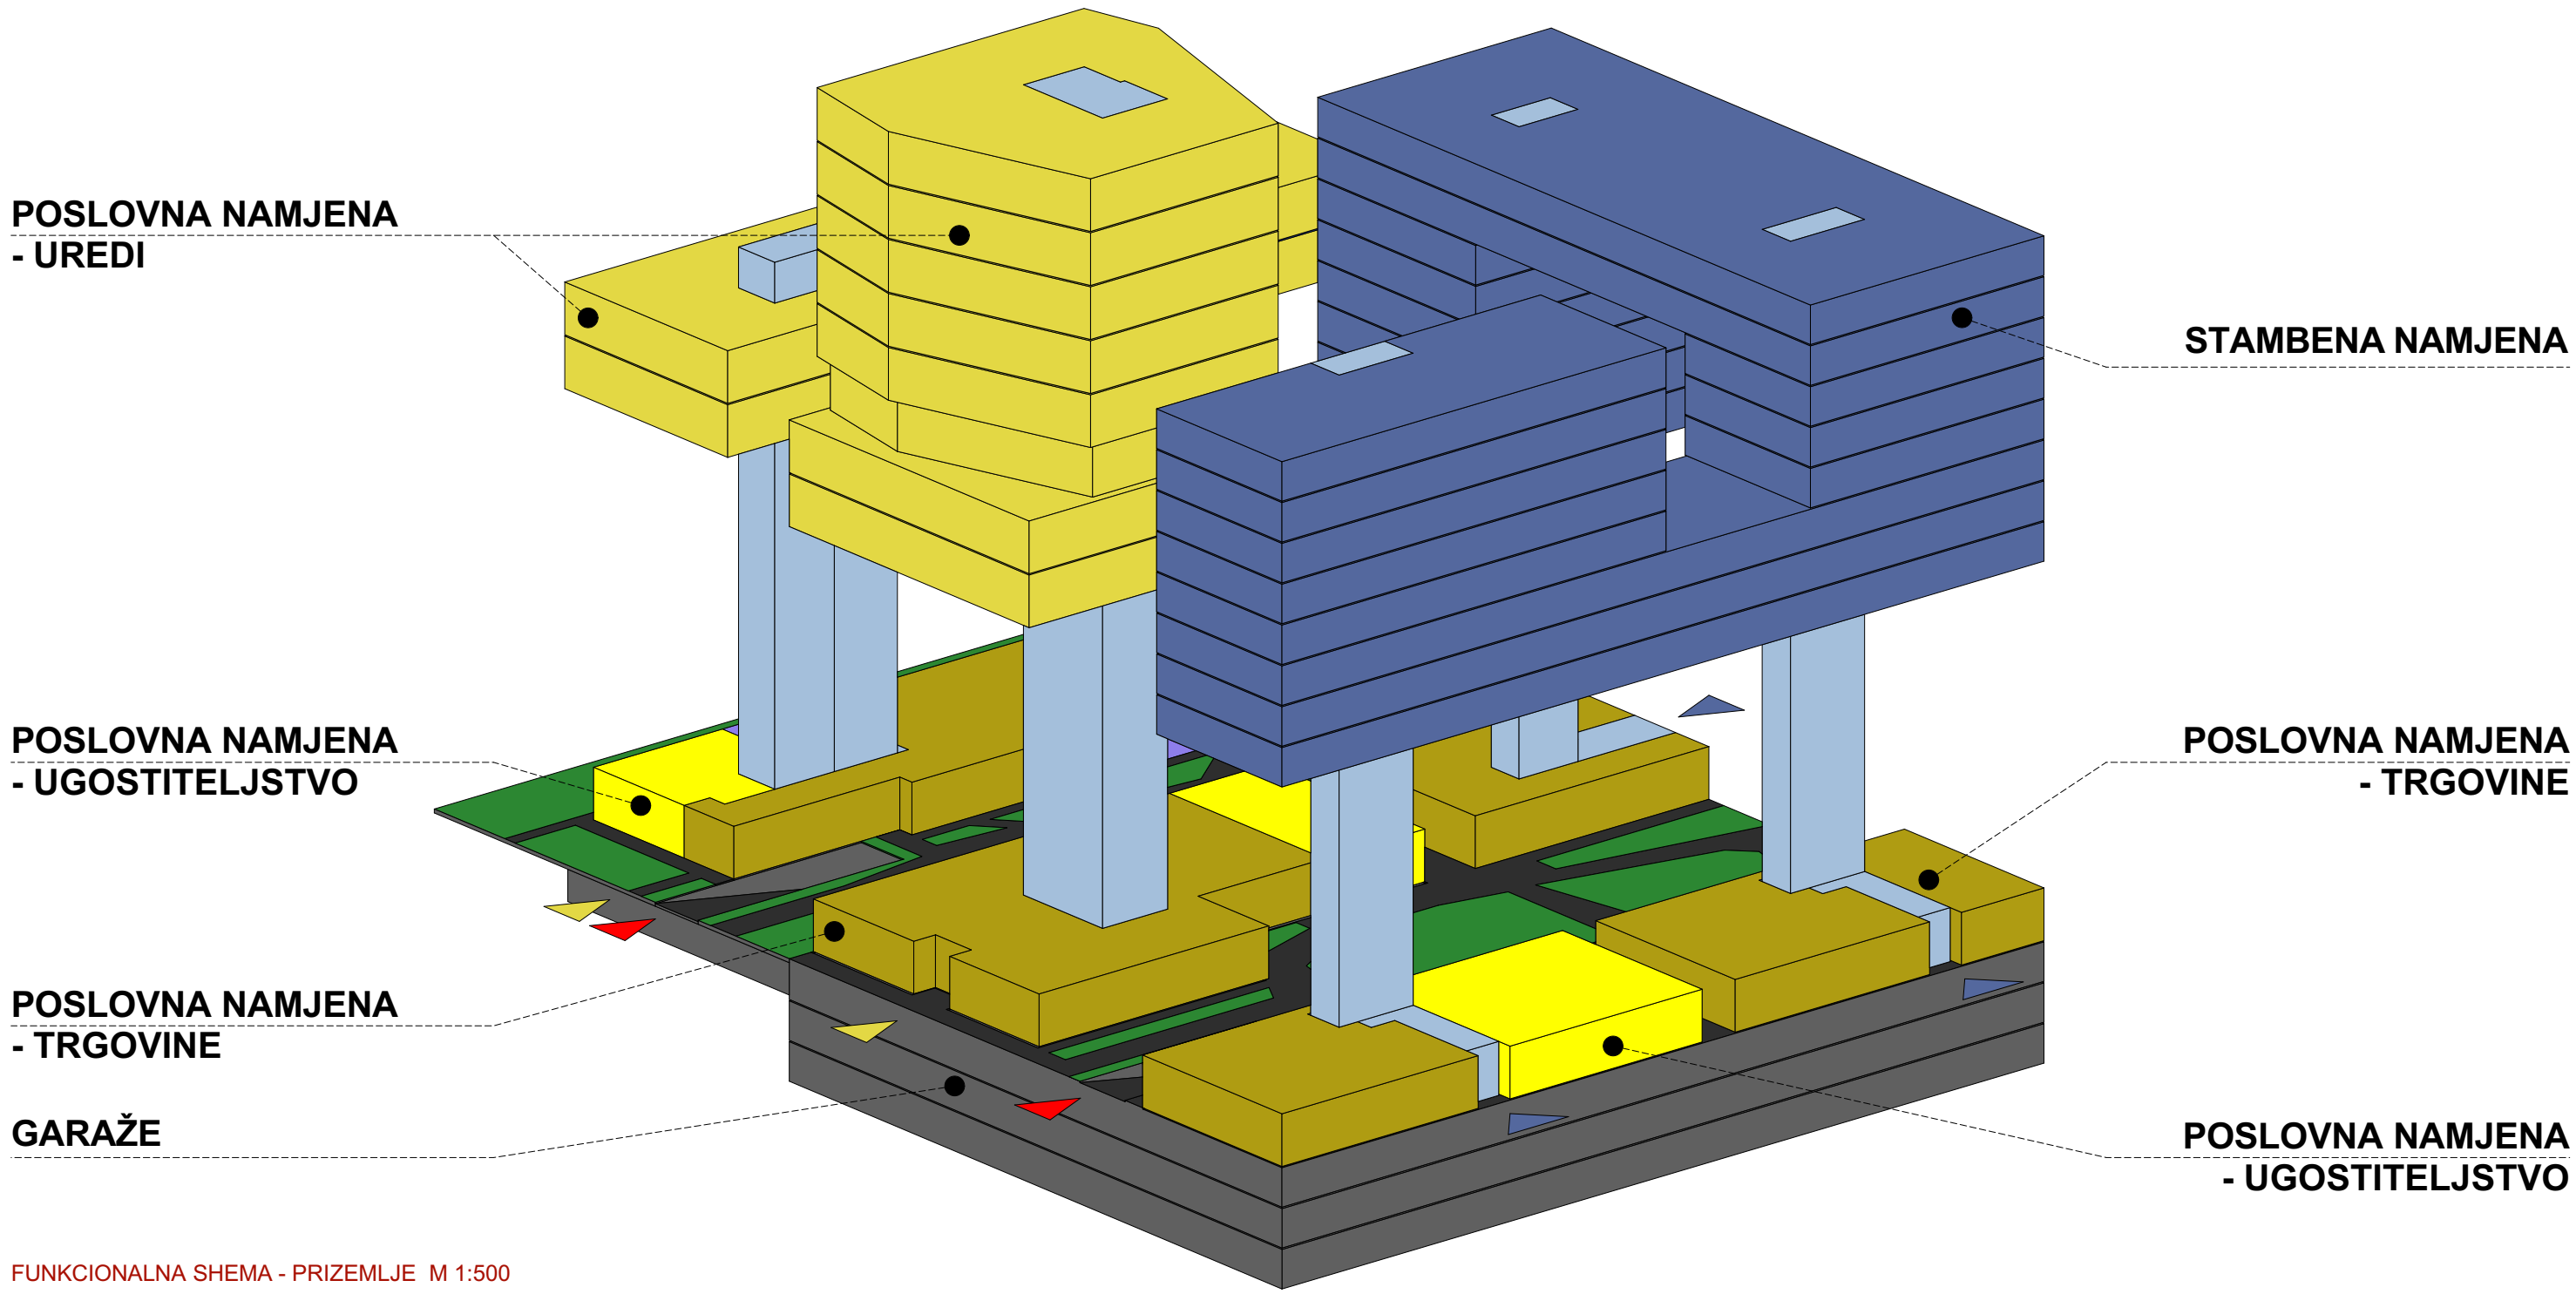


FUNKCIONALNA SCHEMA - PRIZEMLJE M 1:500



SITUACIJA M 1:500



SITUACIJA M 1:1000

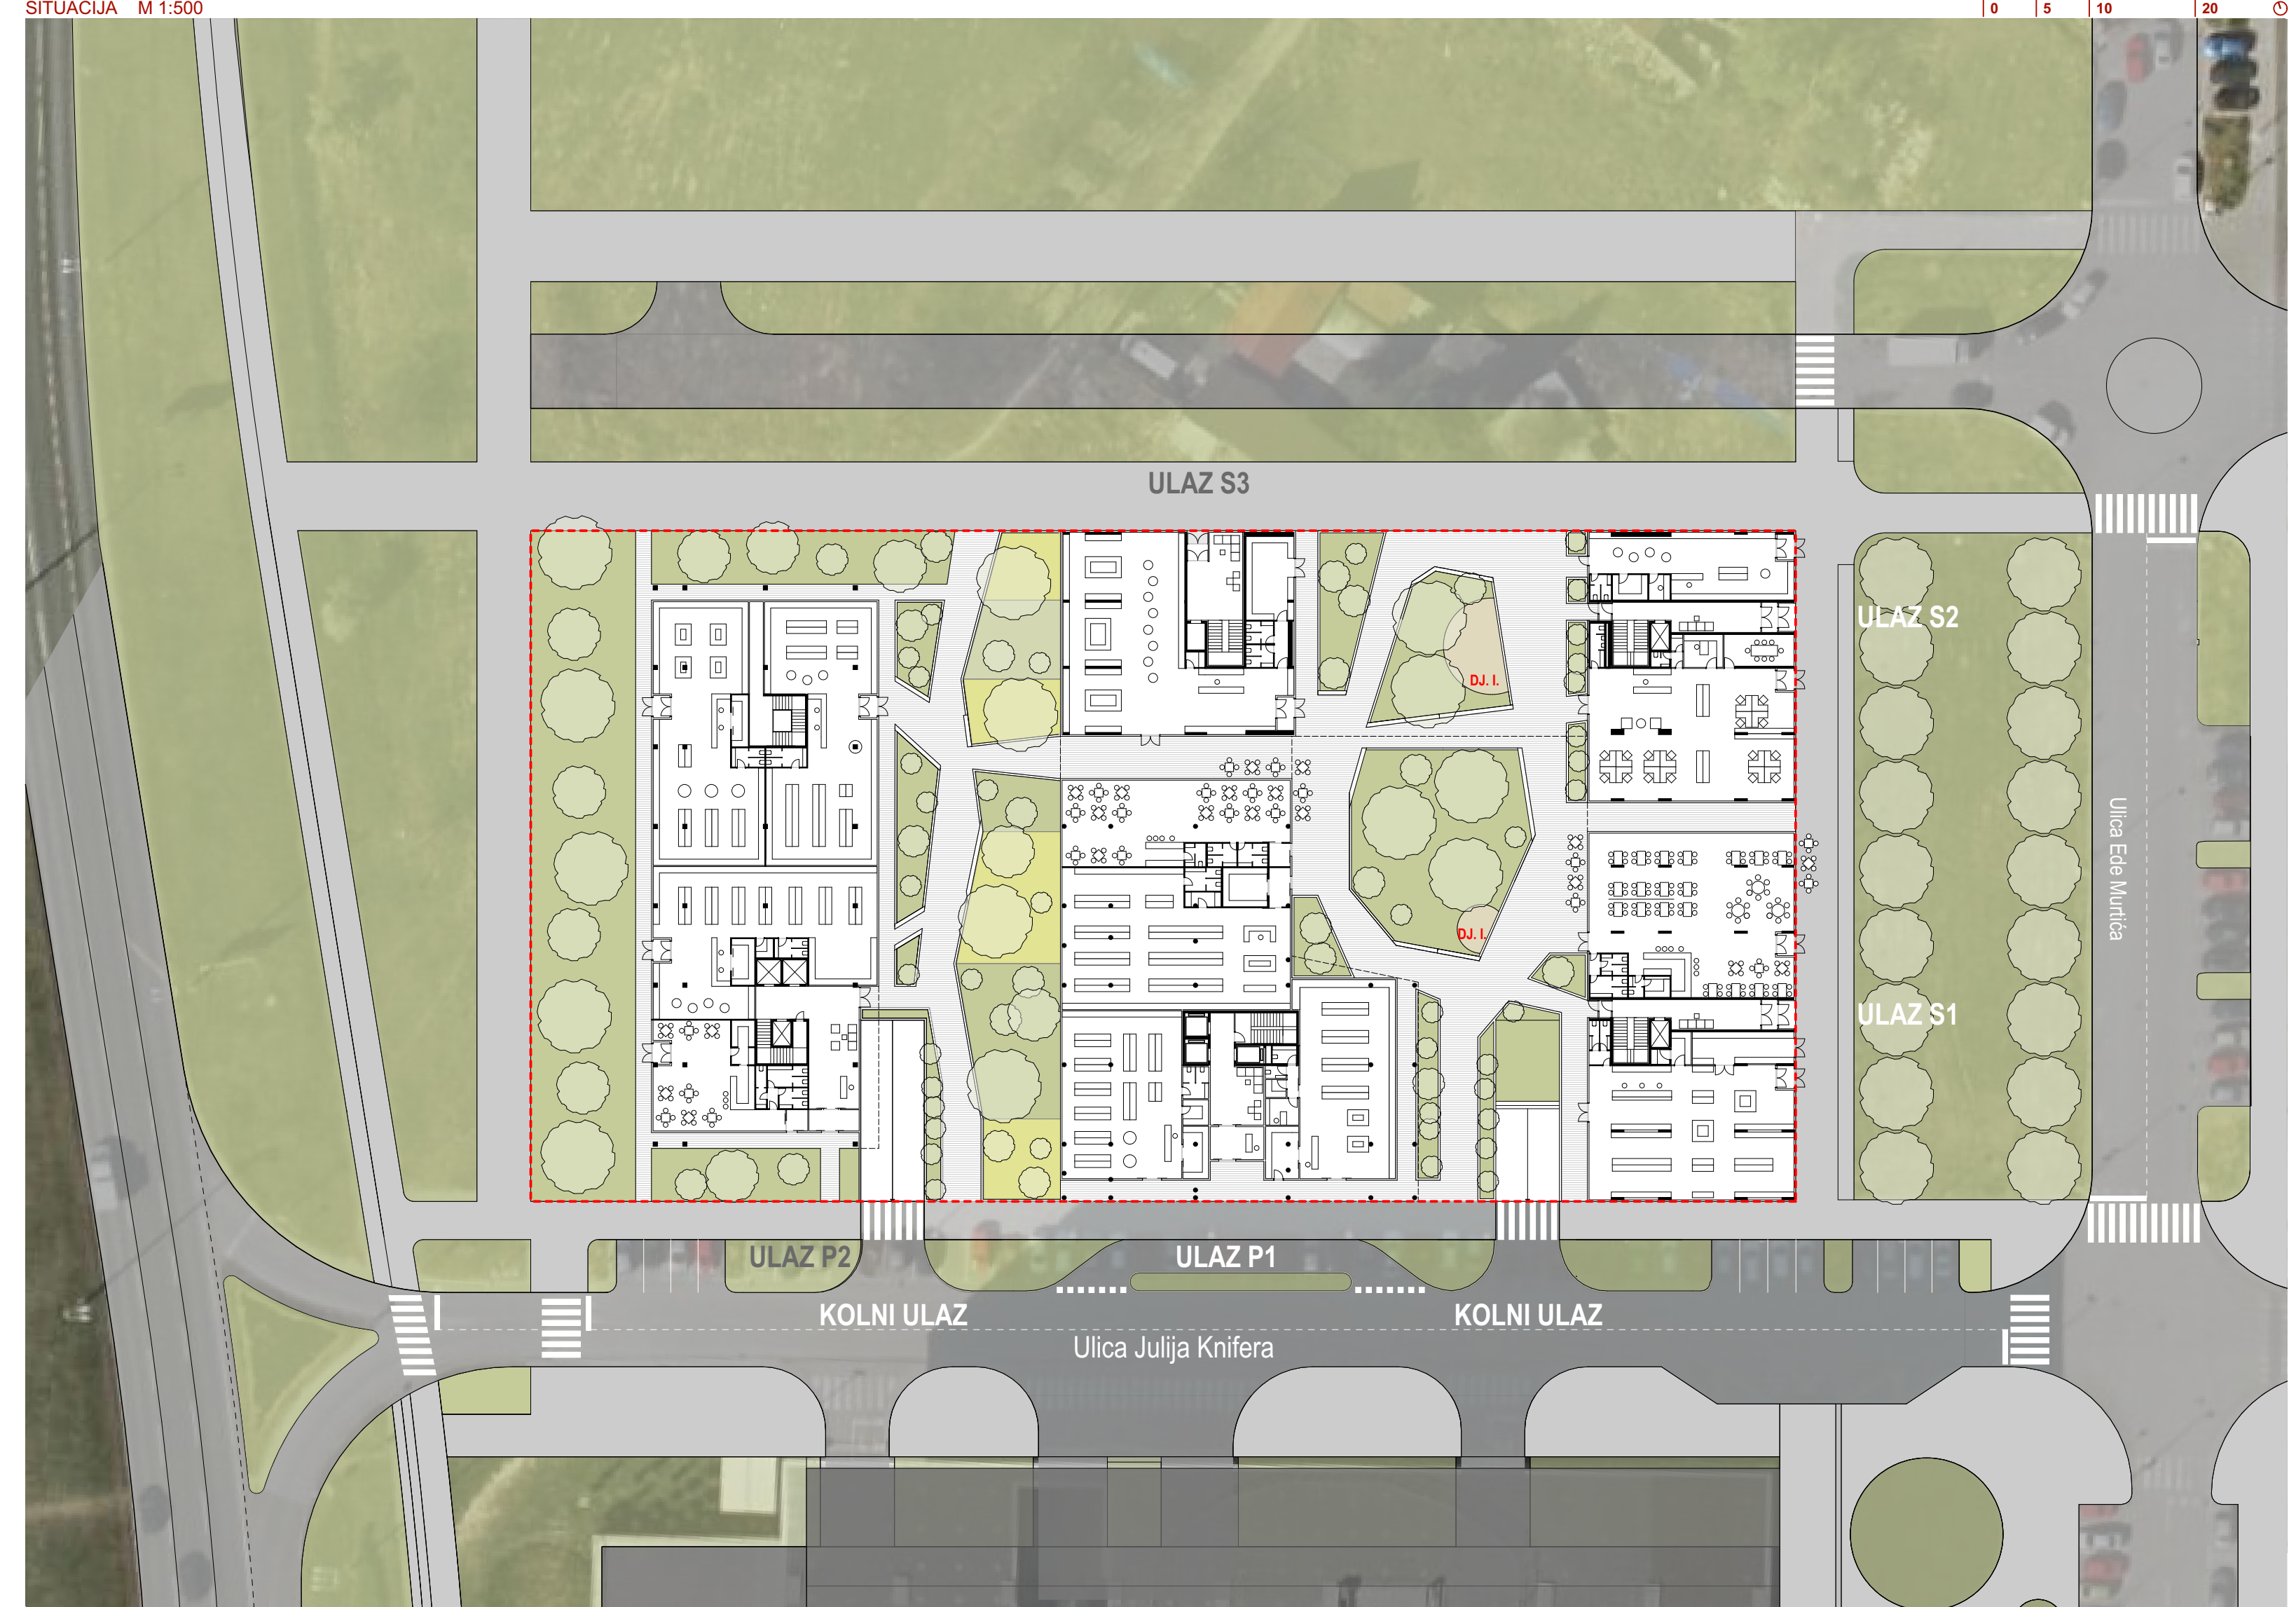

SITUACIJA M 1:500