

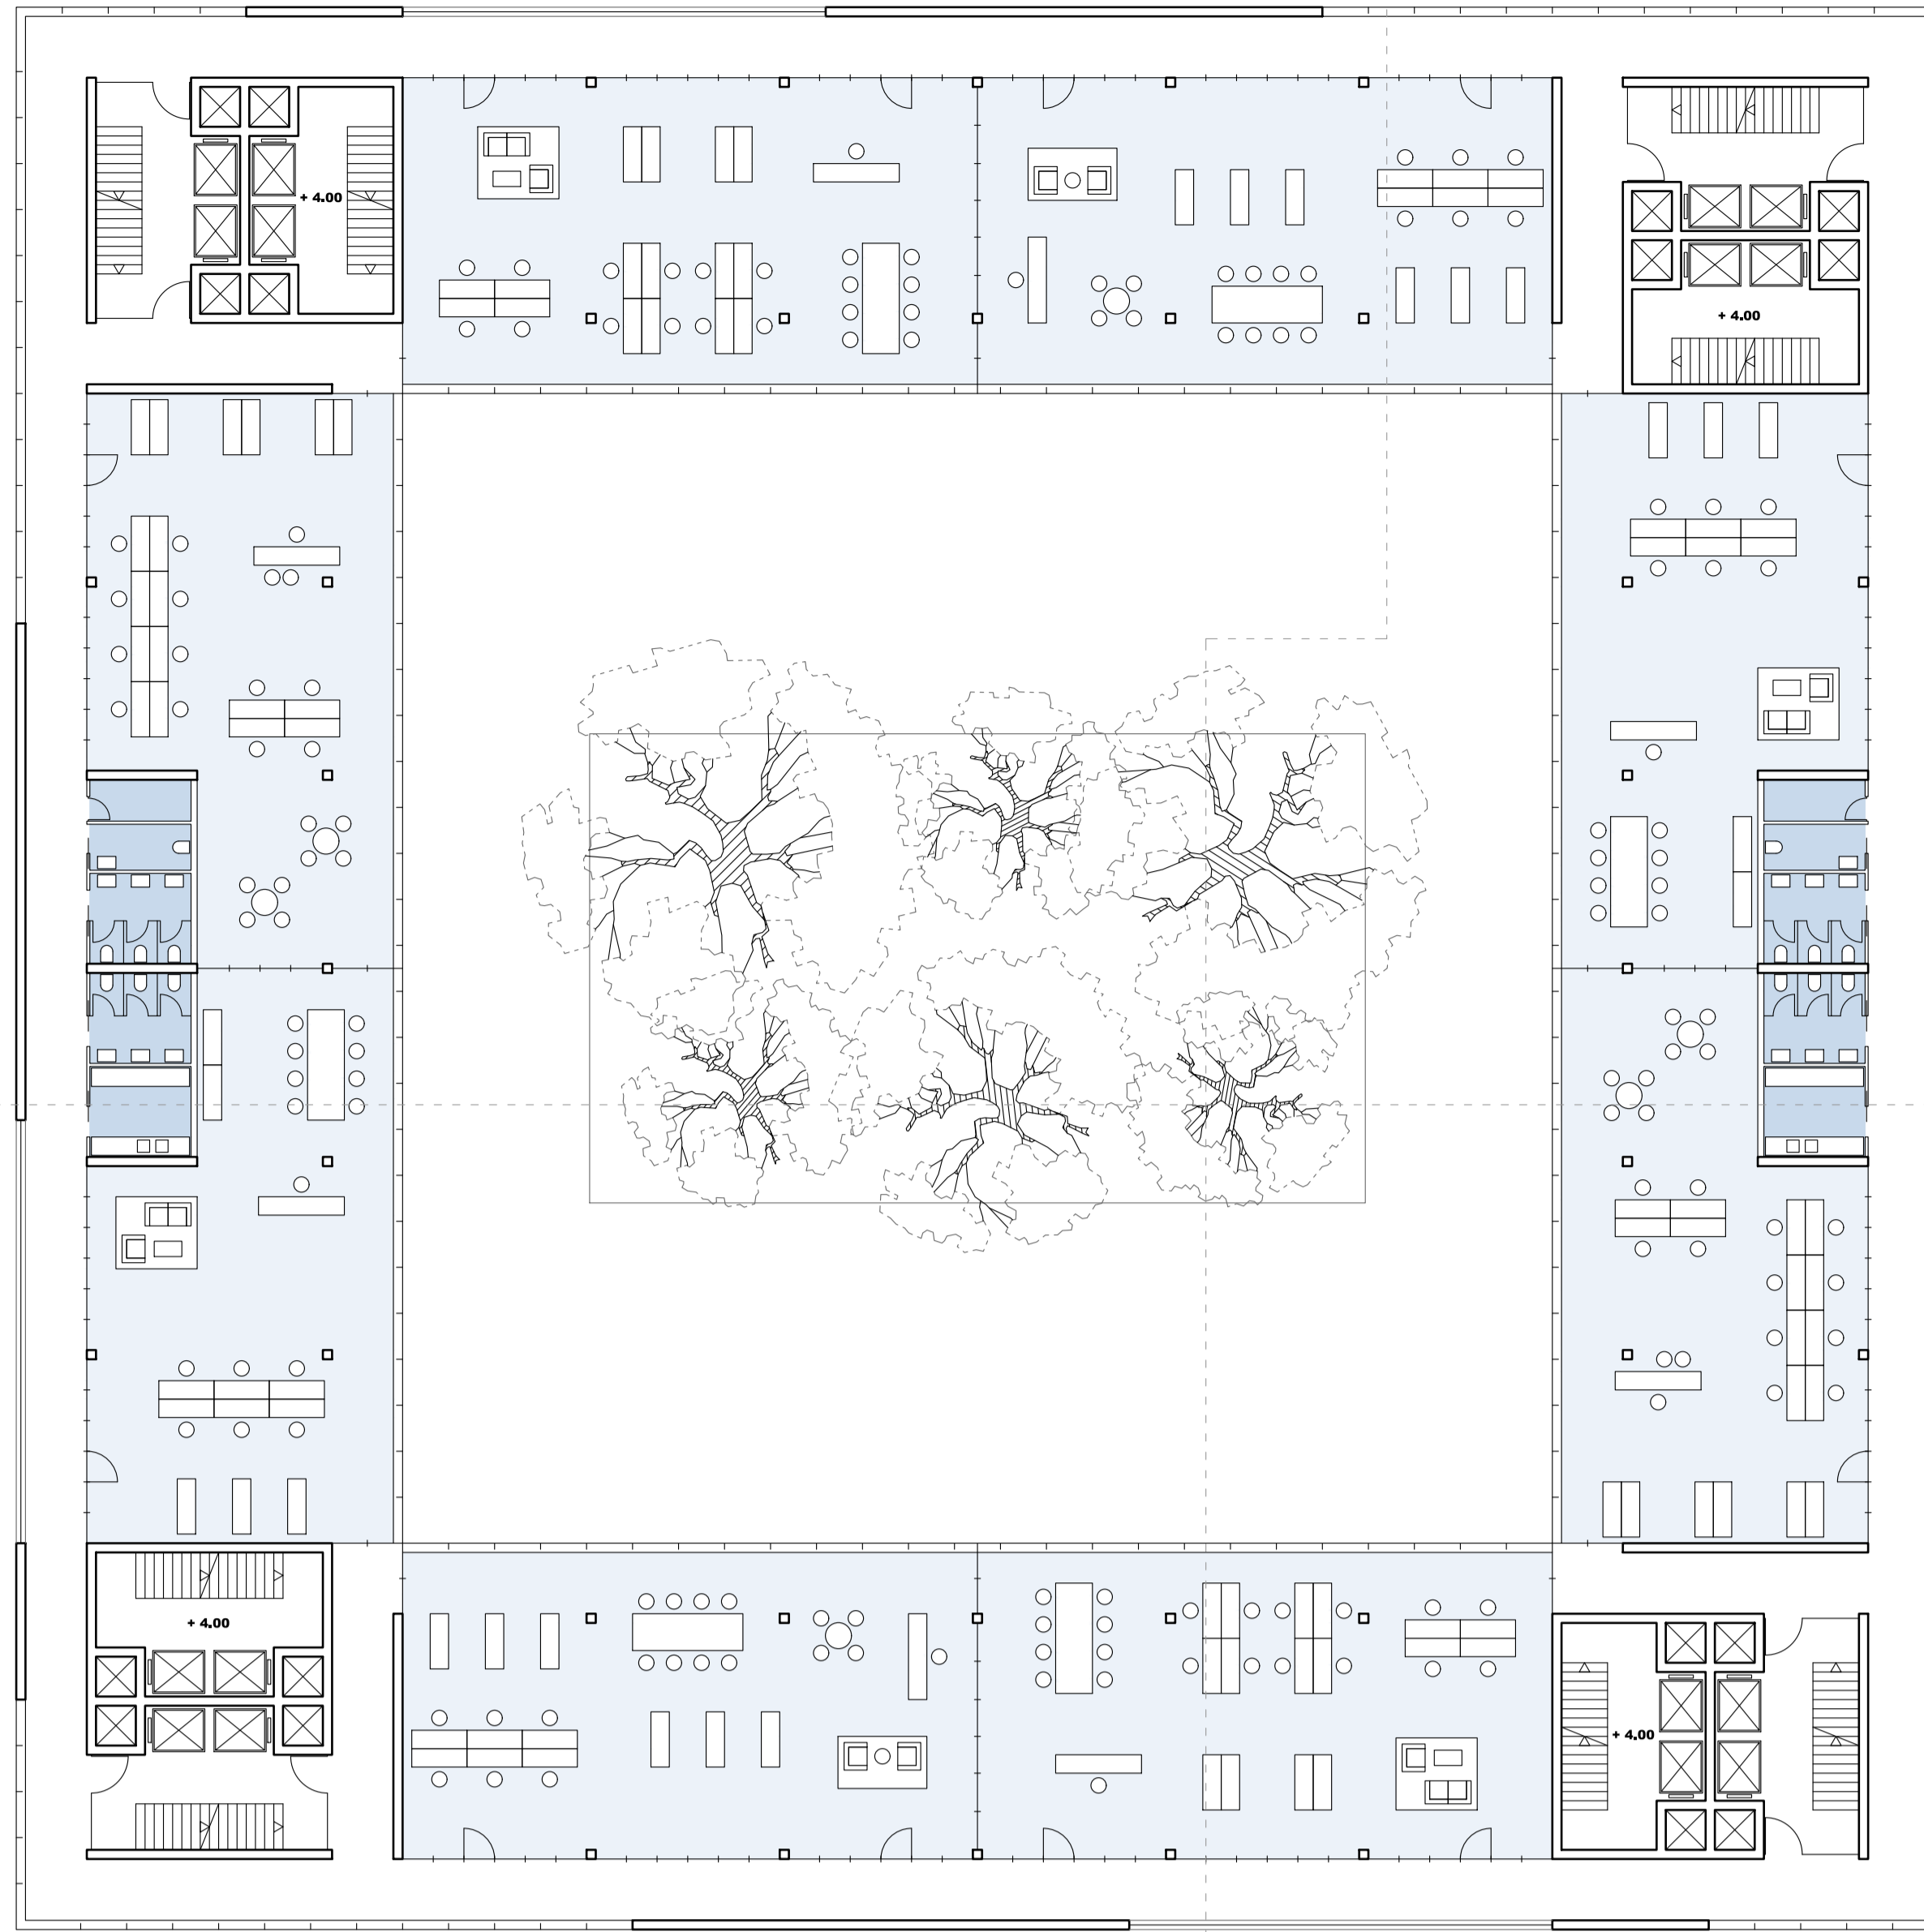


TLOCRT 1. KATA +4,00m M 1:200

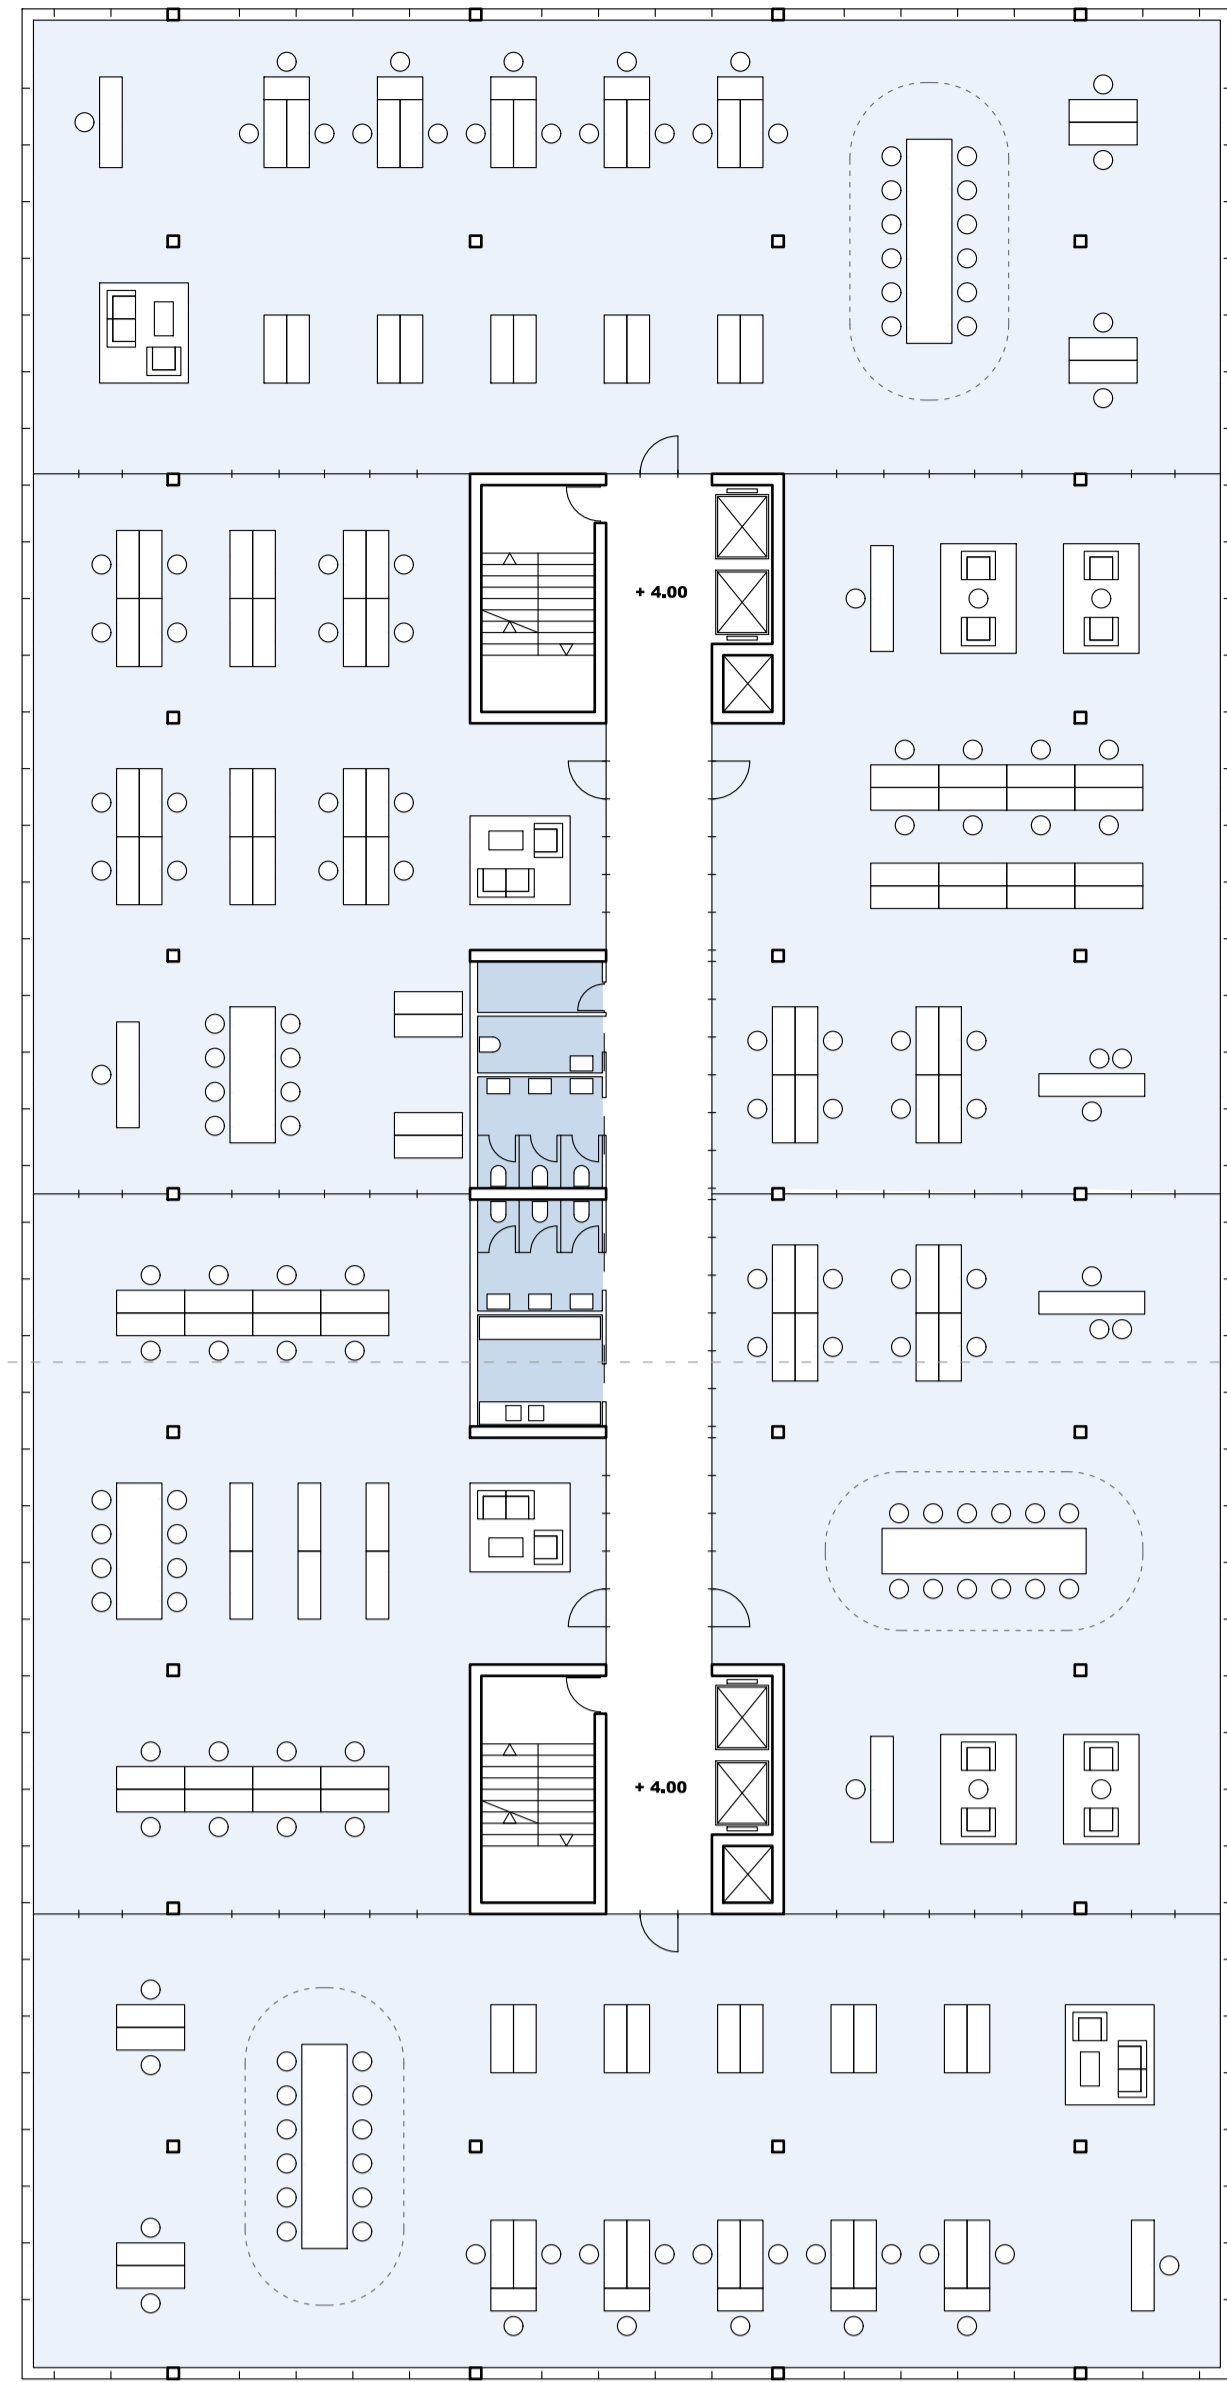

ISTOČNO PROČELJE M 1:200

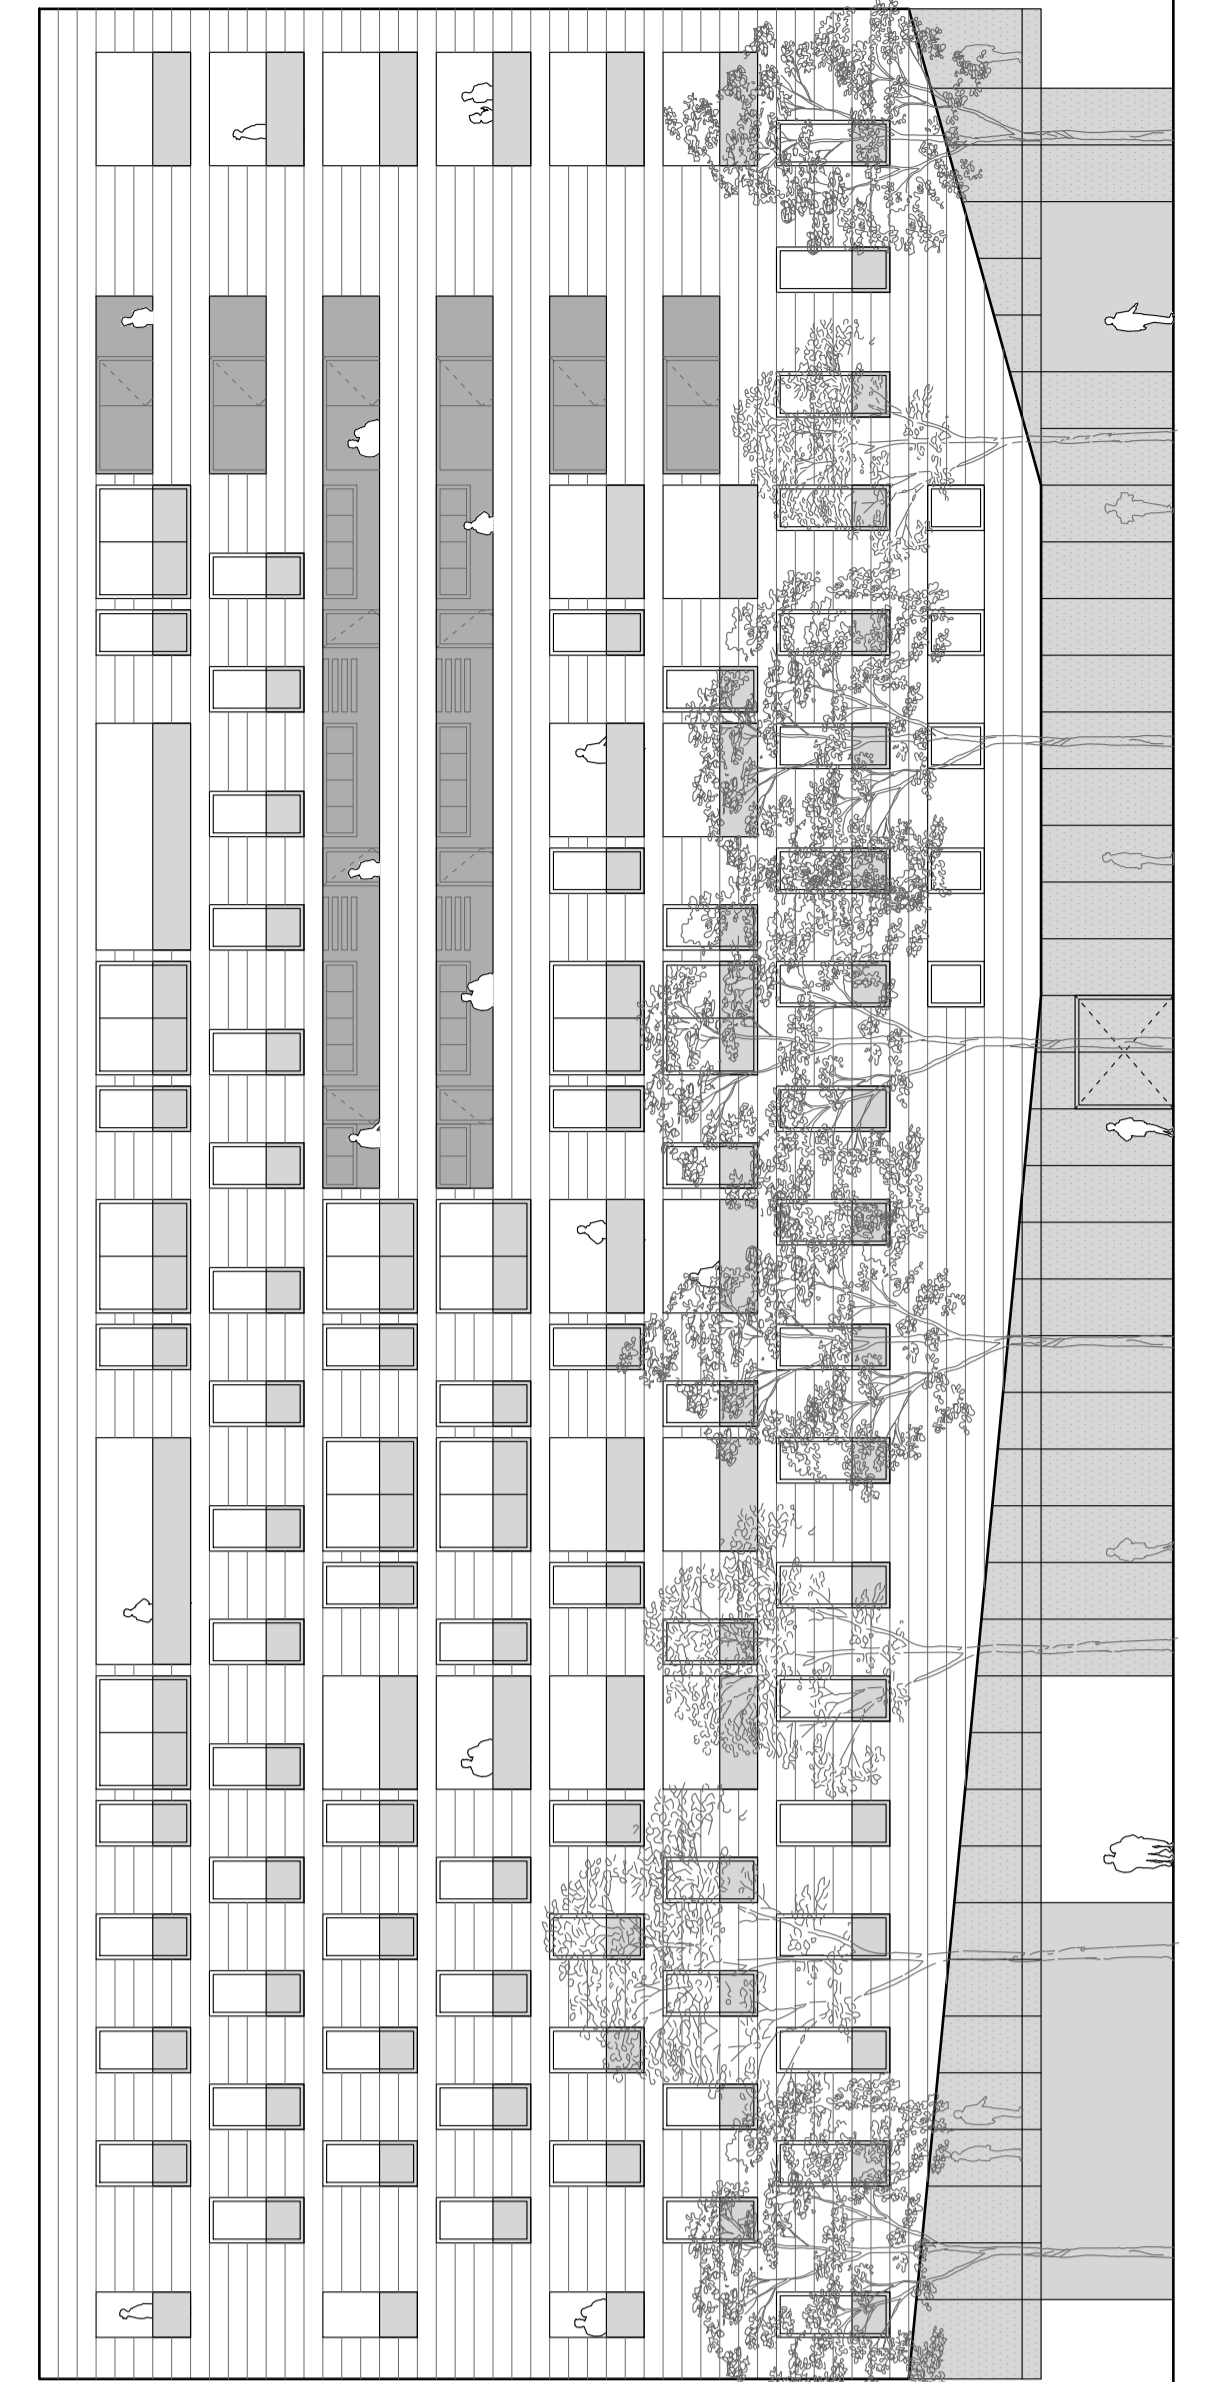



PJEŠAČKI PROLAZ KROZ BLOK



POGLED S AVENIJE



TLOCRT 2. KATA +7,50m M 1:200

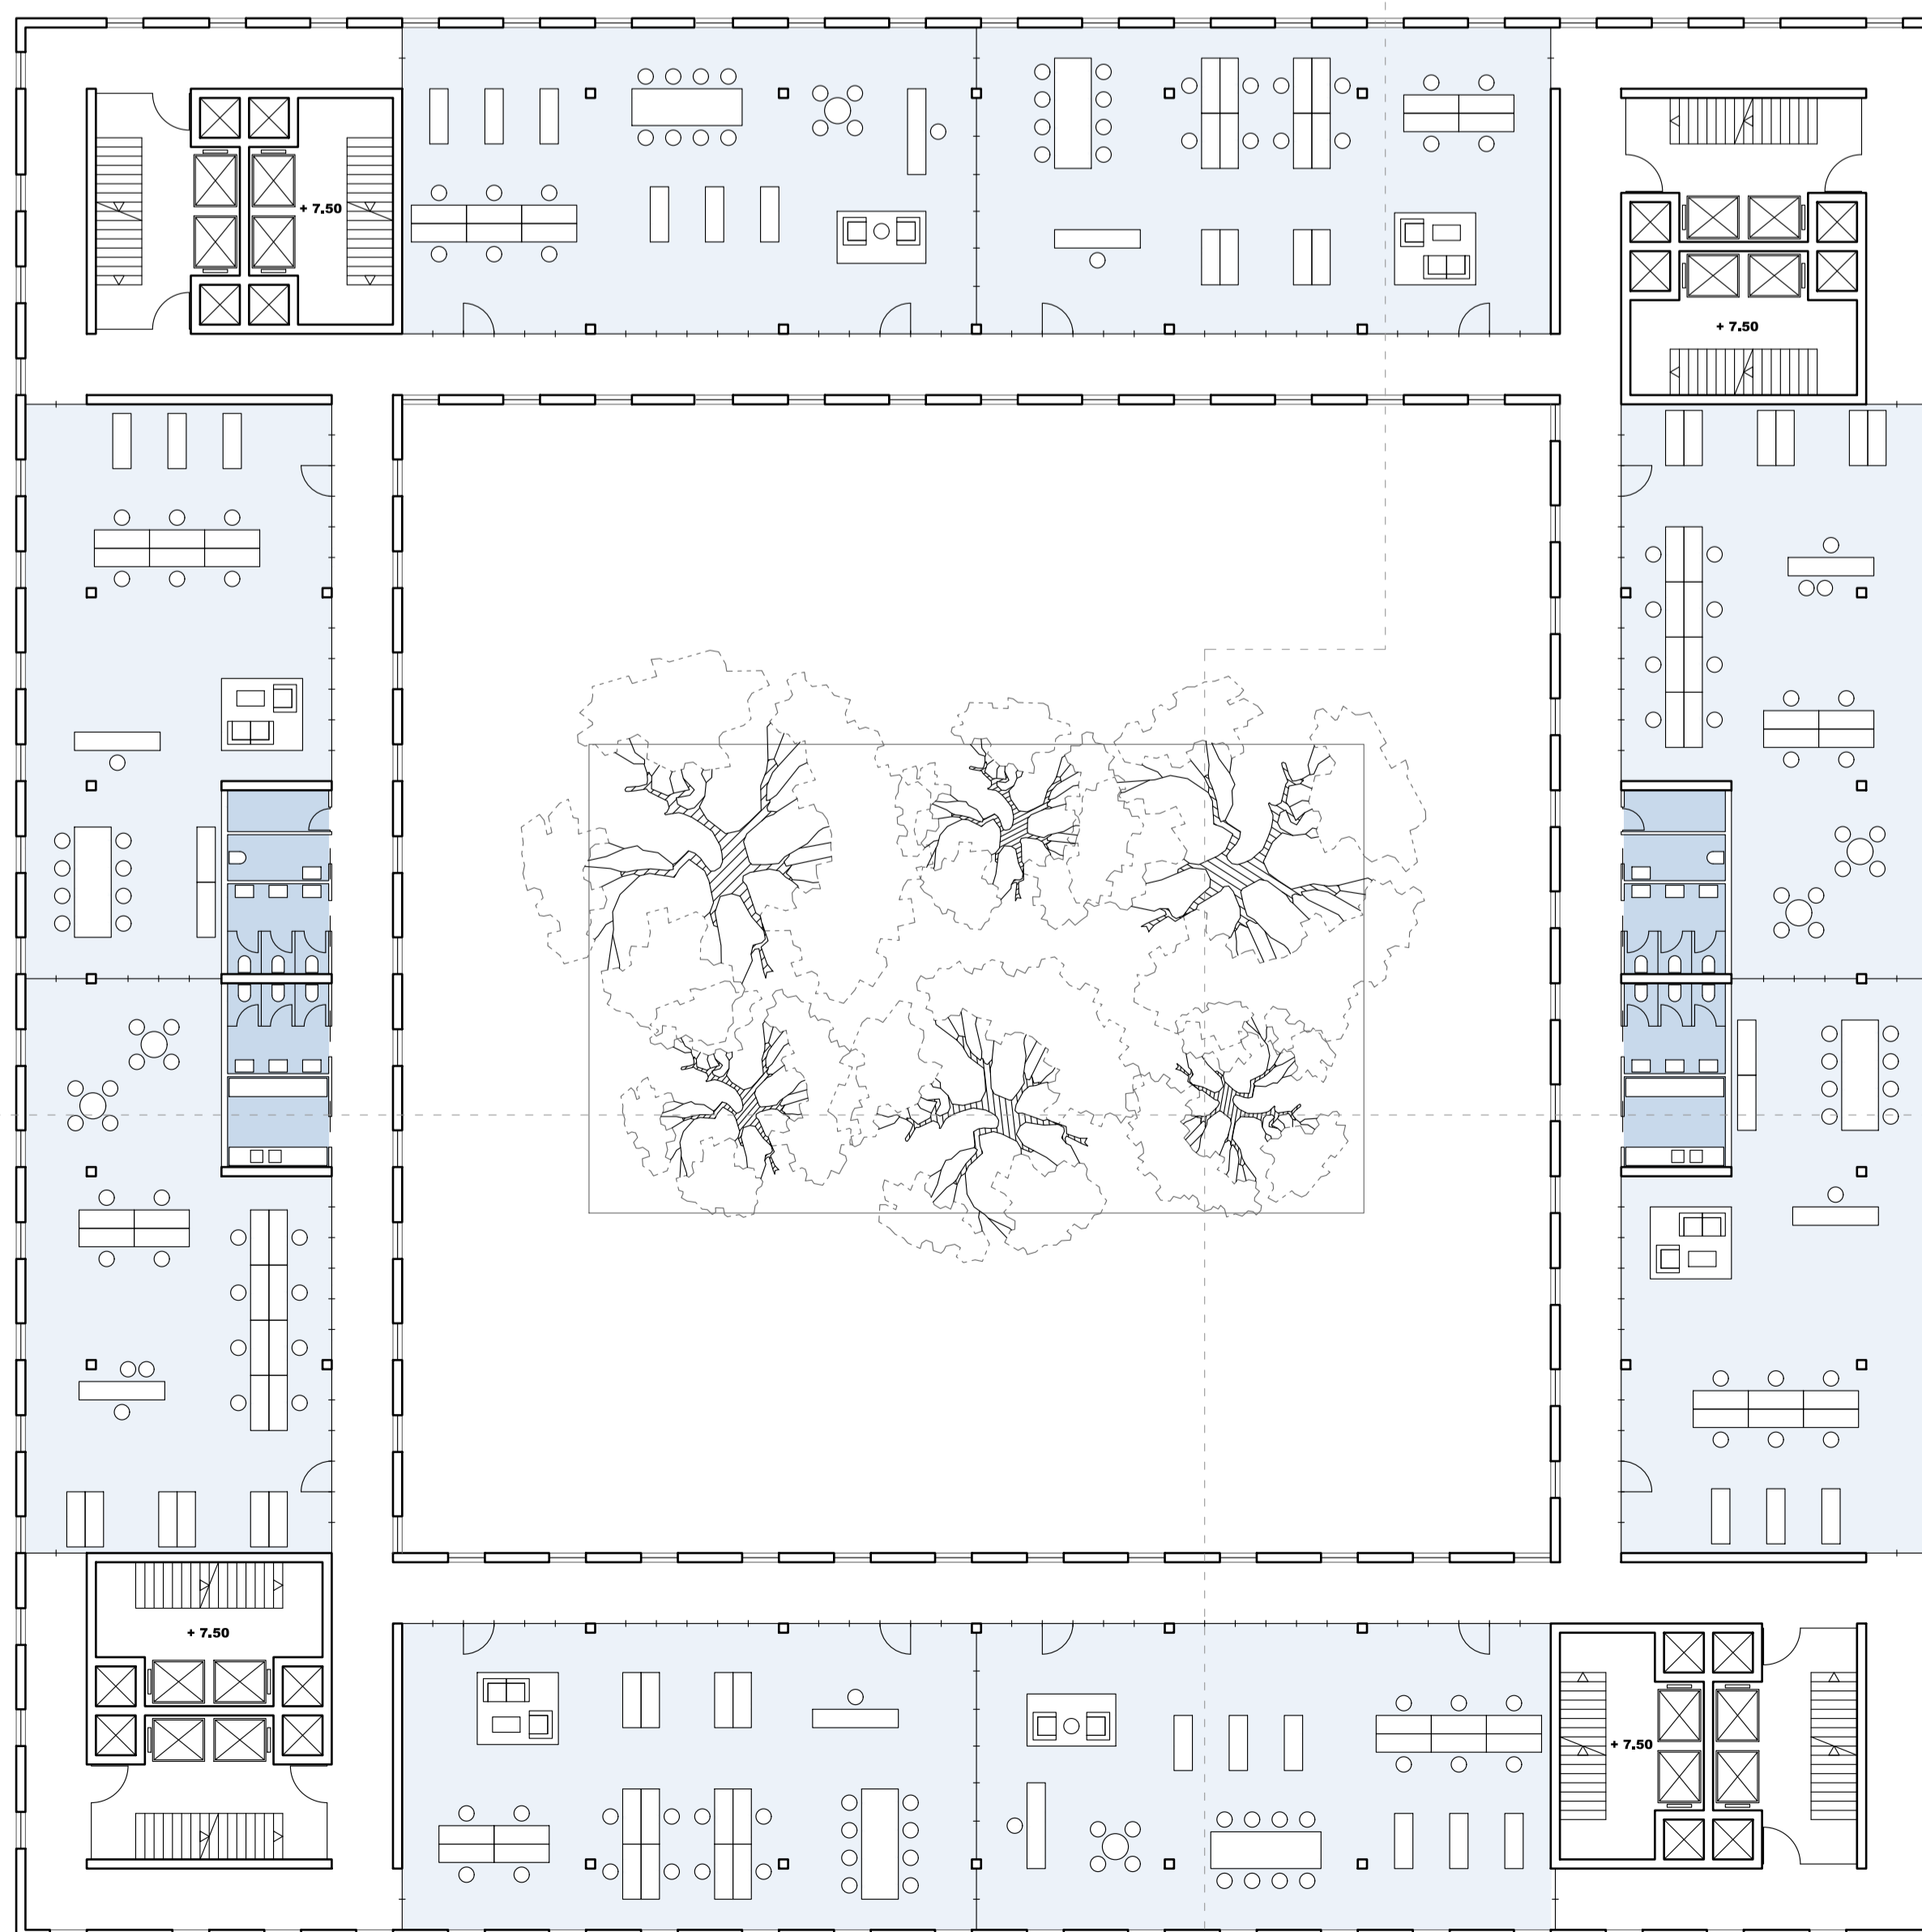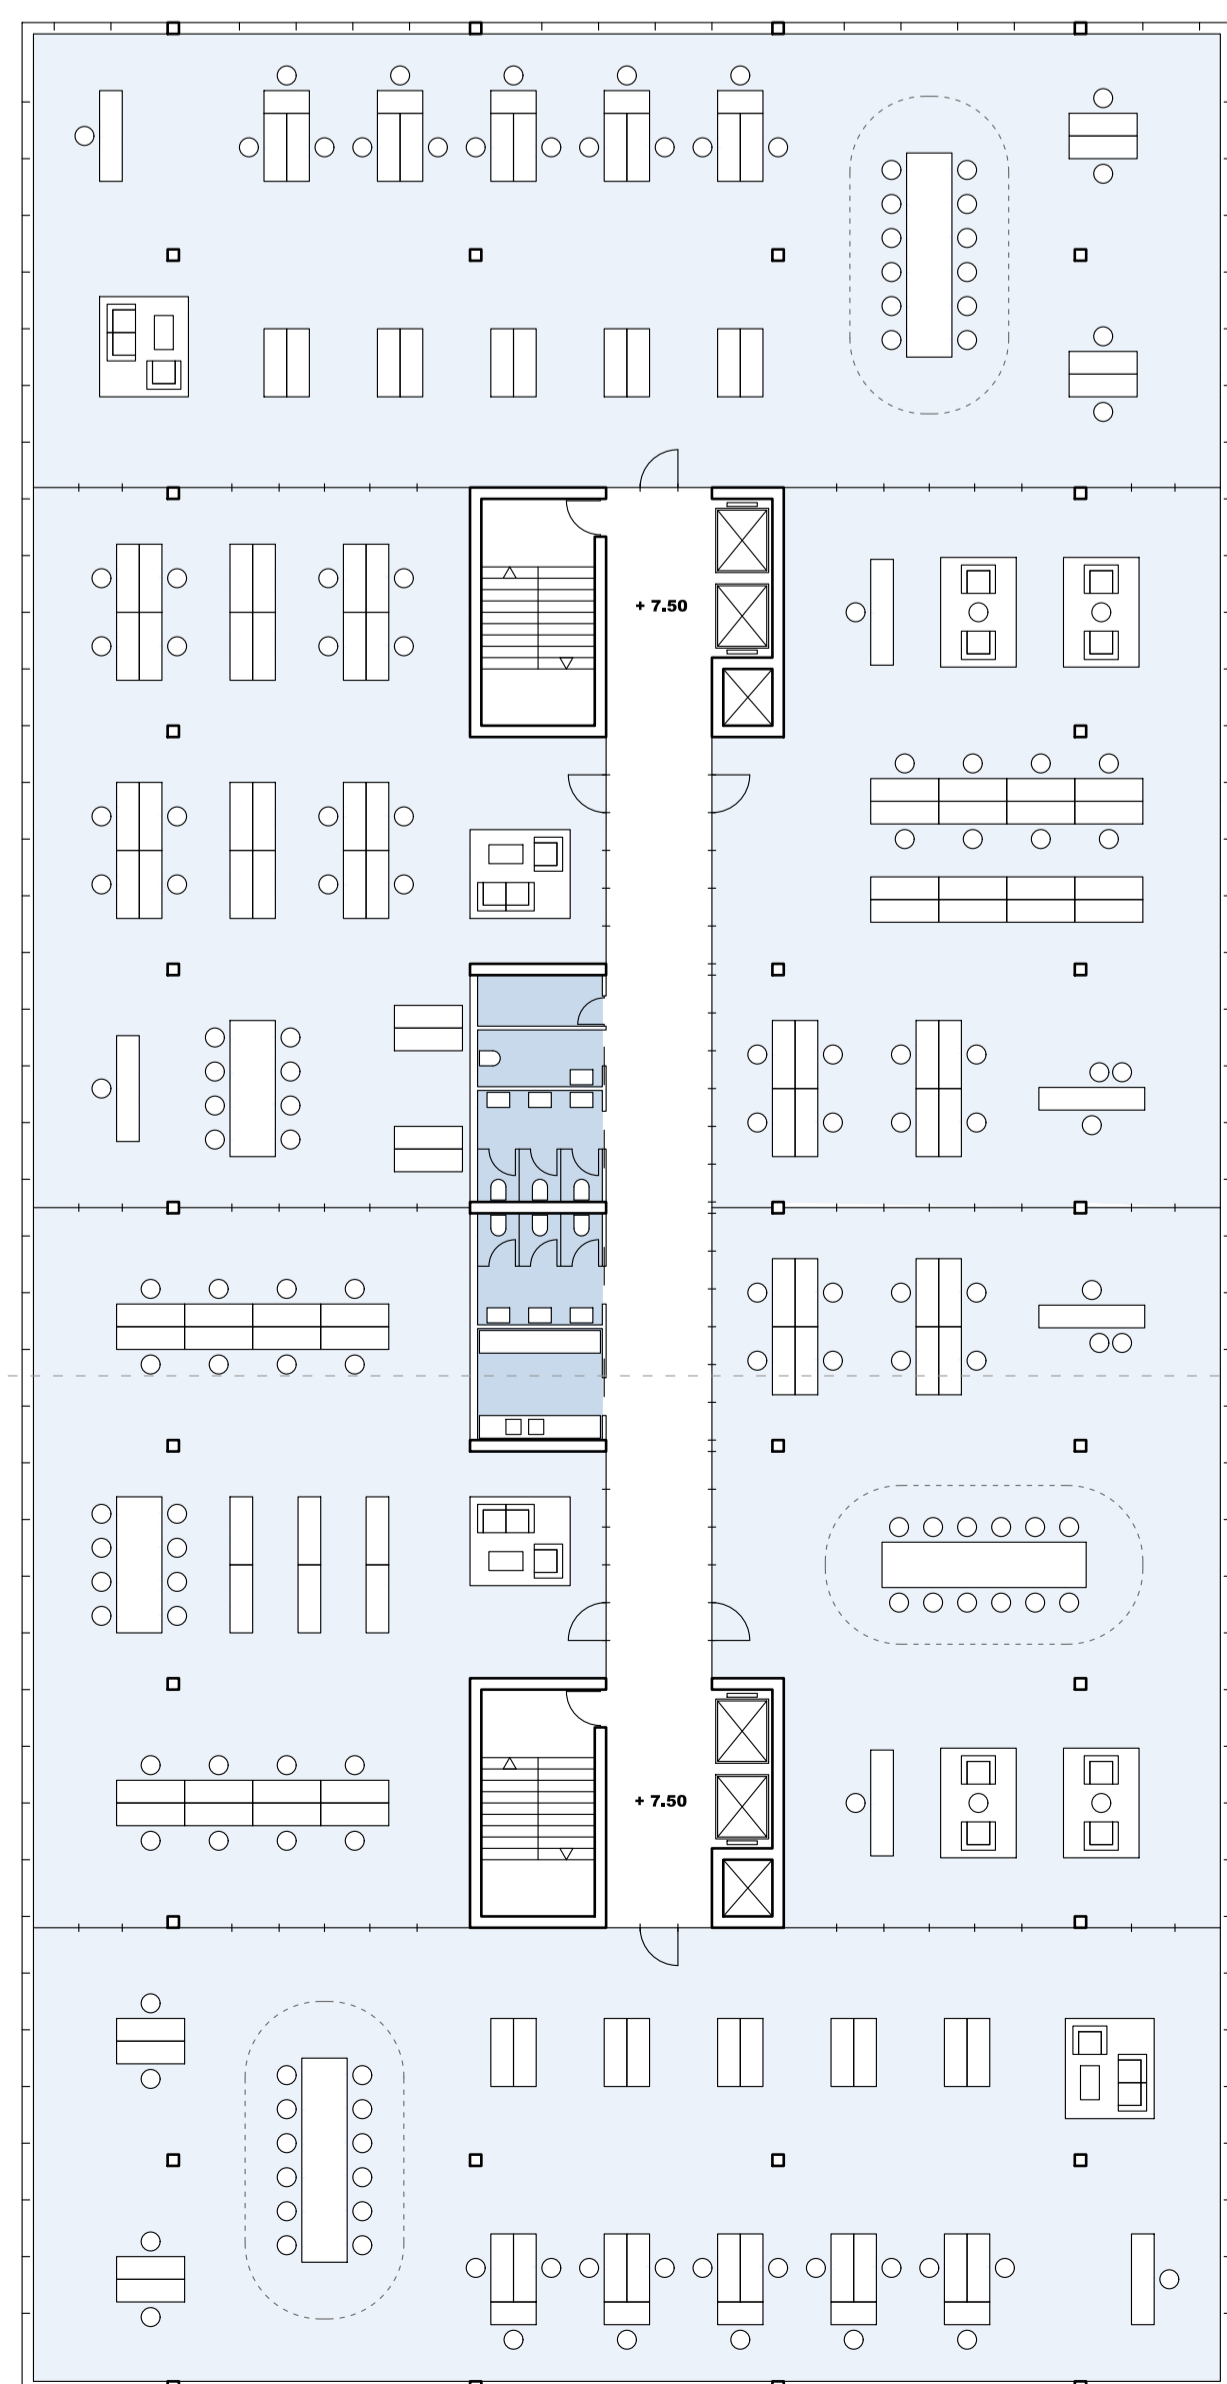

ZAPADNO PROČELJE M 1:200

