



SJEVERNI POGLED
M 1:200

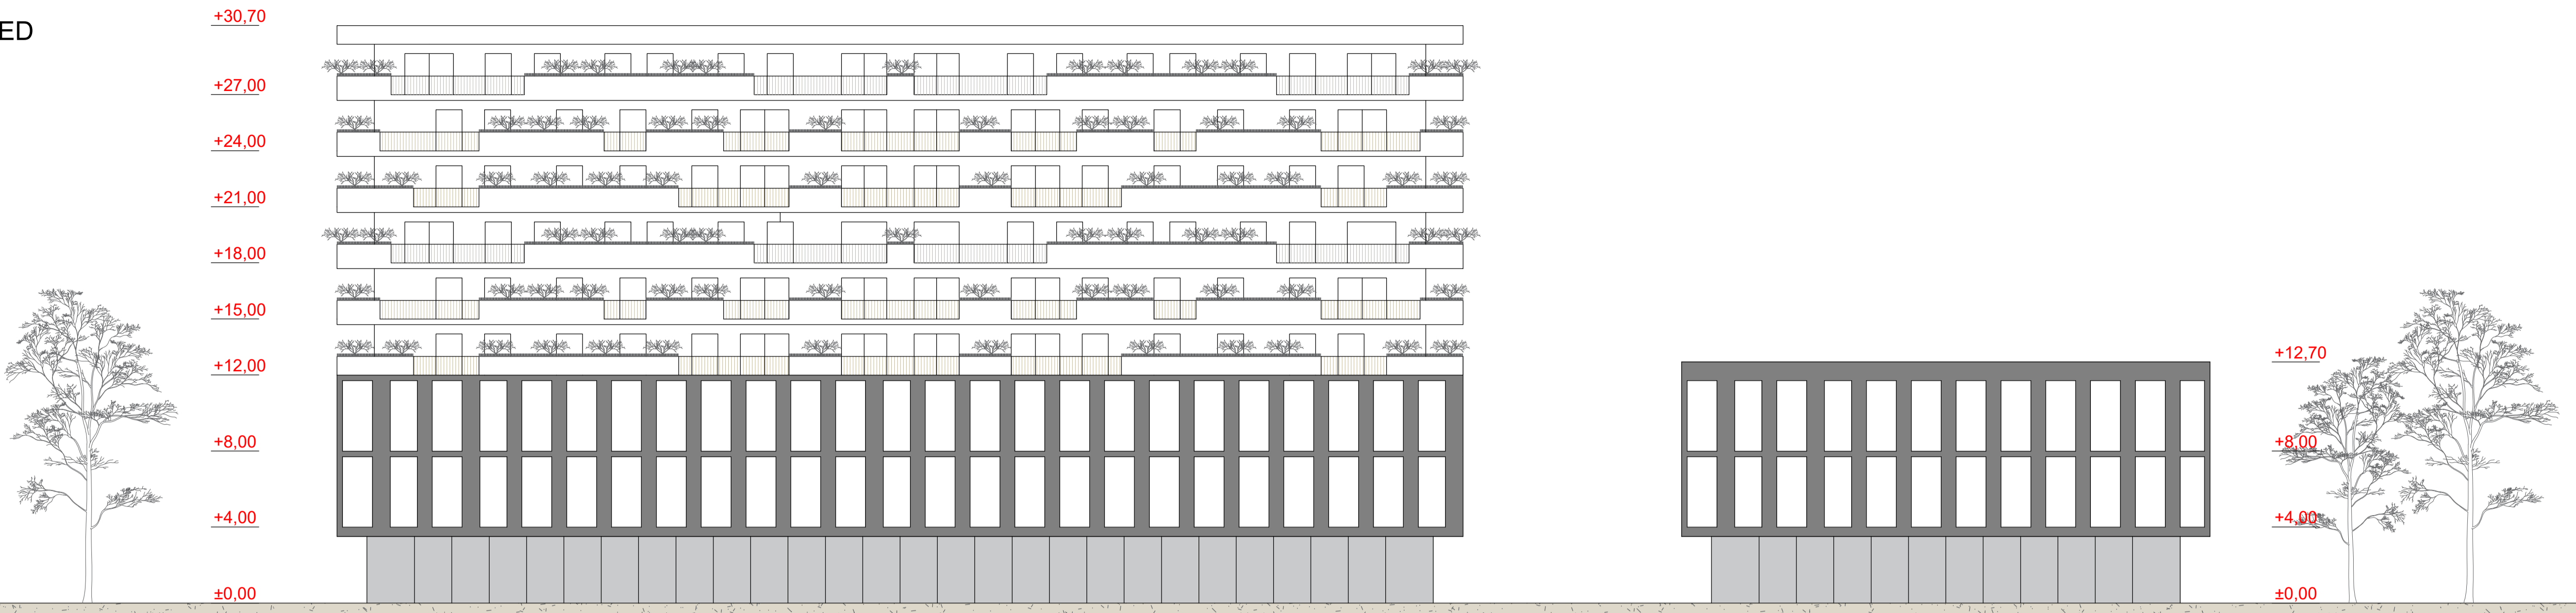

ISTOČNI POGLED
M 1:200

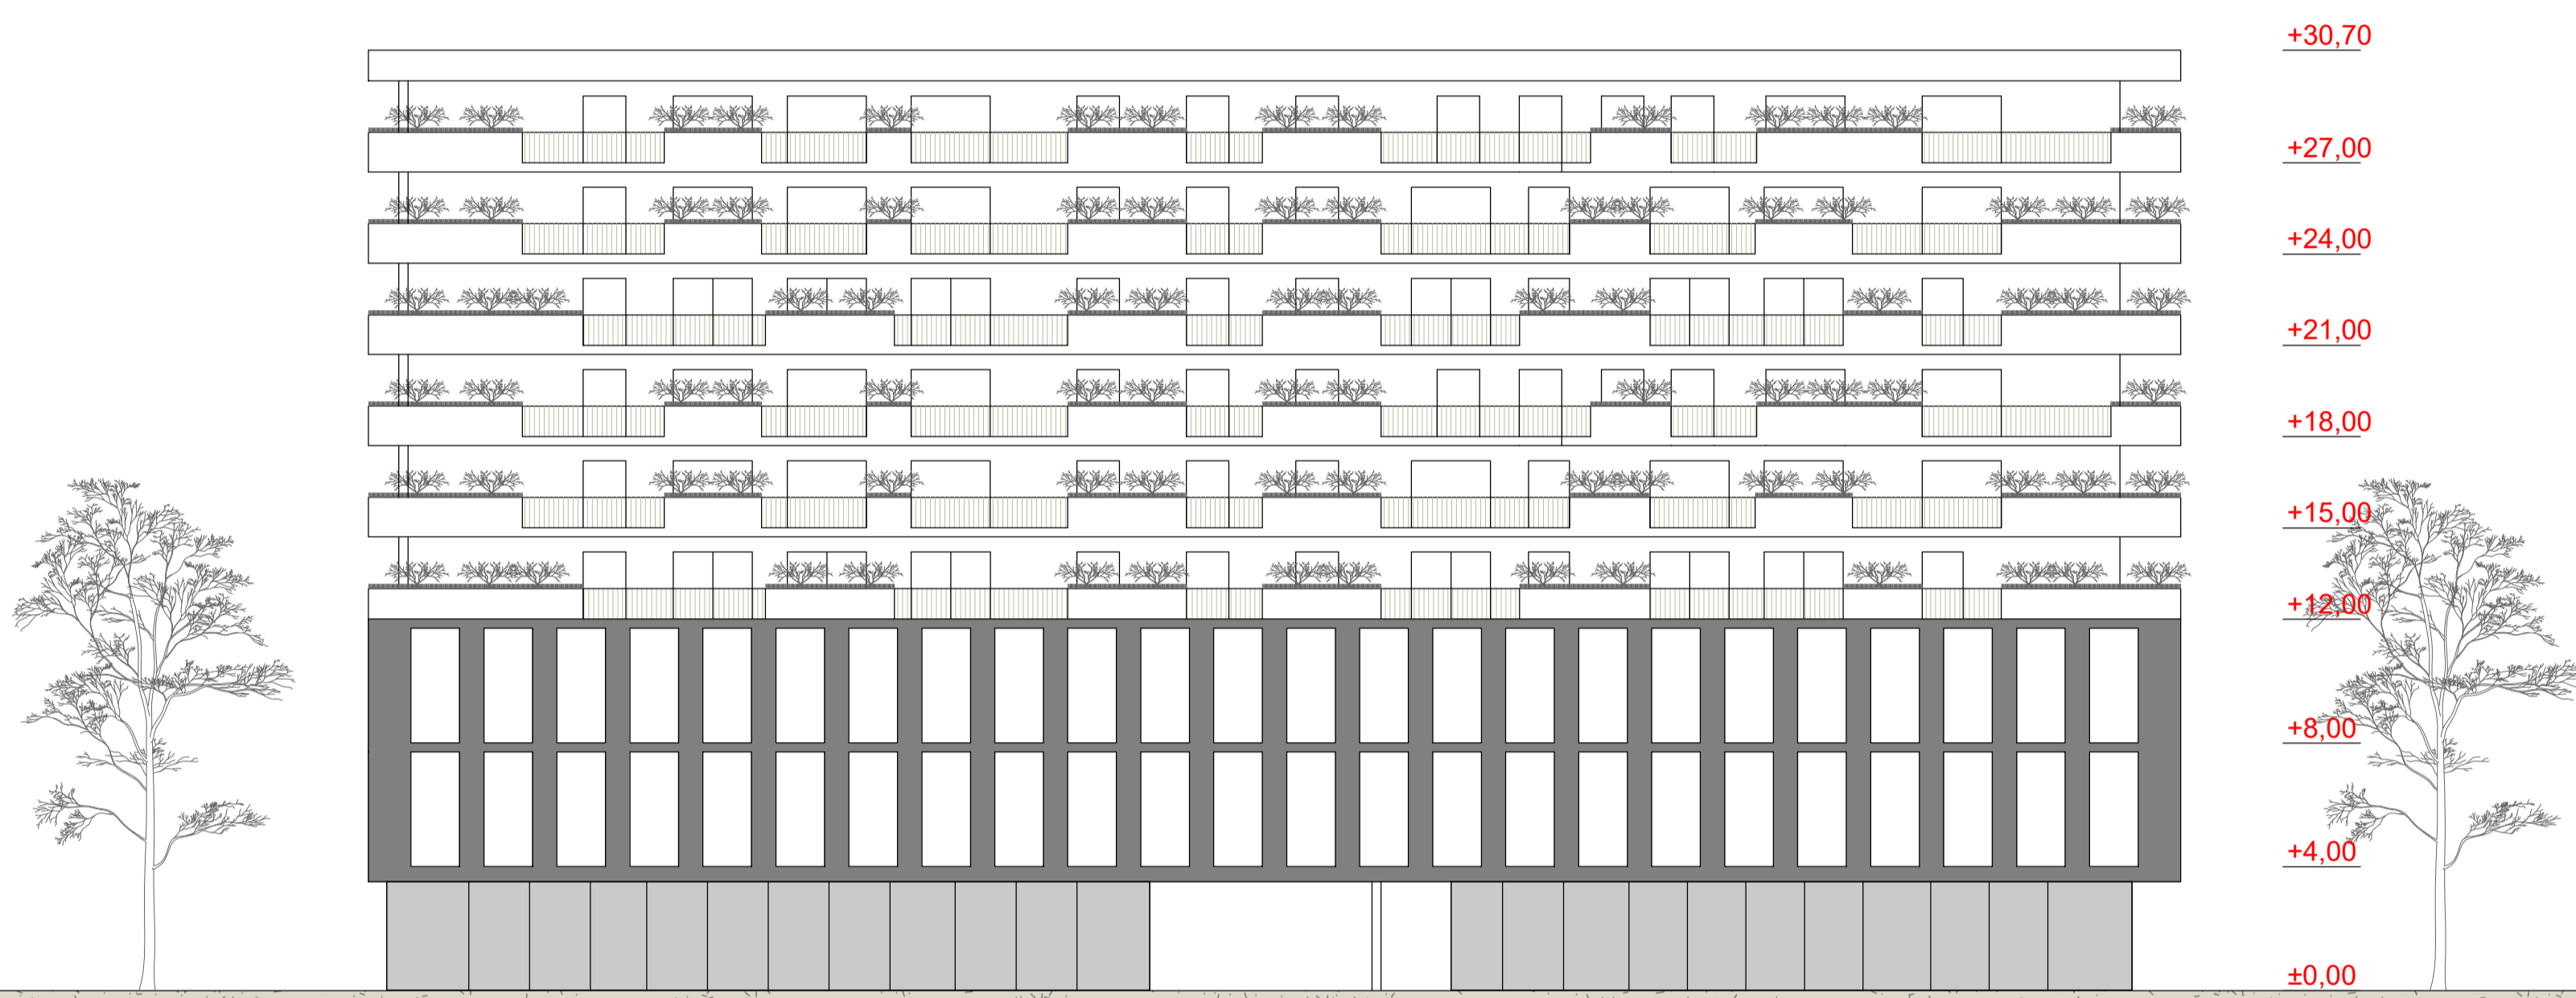

ZAPADNI POGLED
M 1:200

