tlocrt prizemlja
1:200

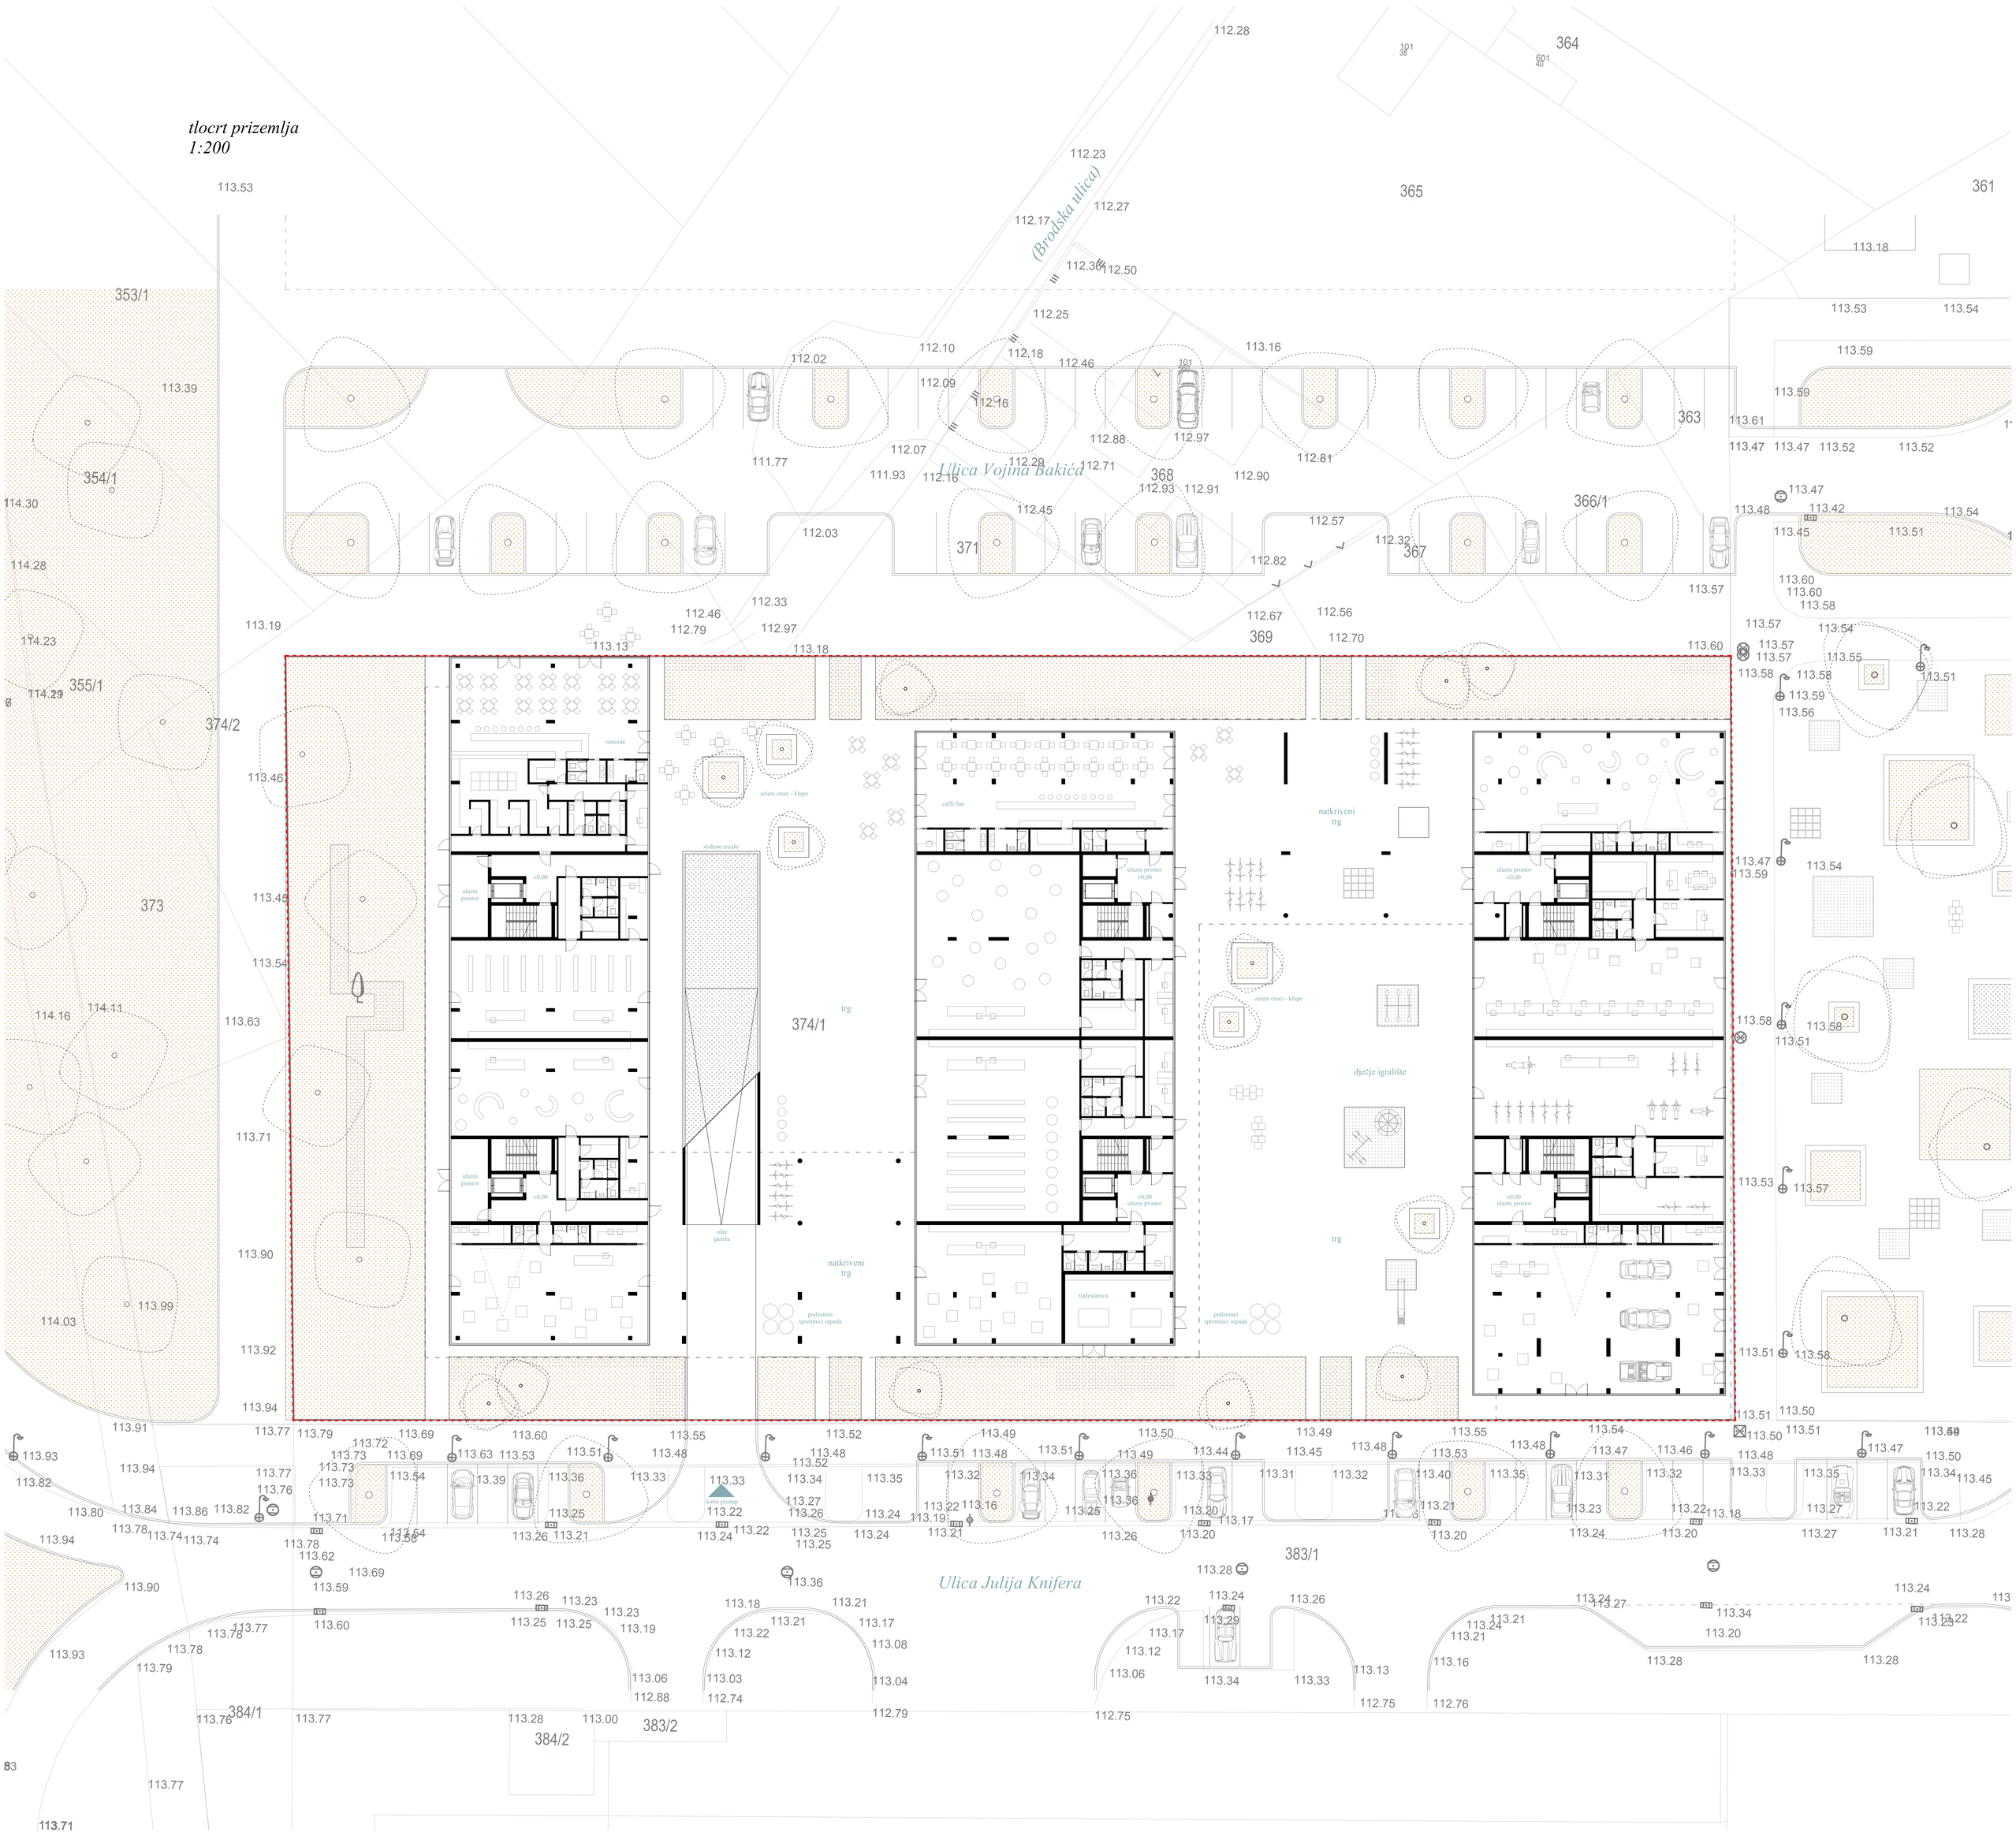

tlocrt uredskih etaža: +1...2
1:200

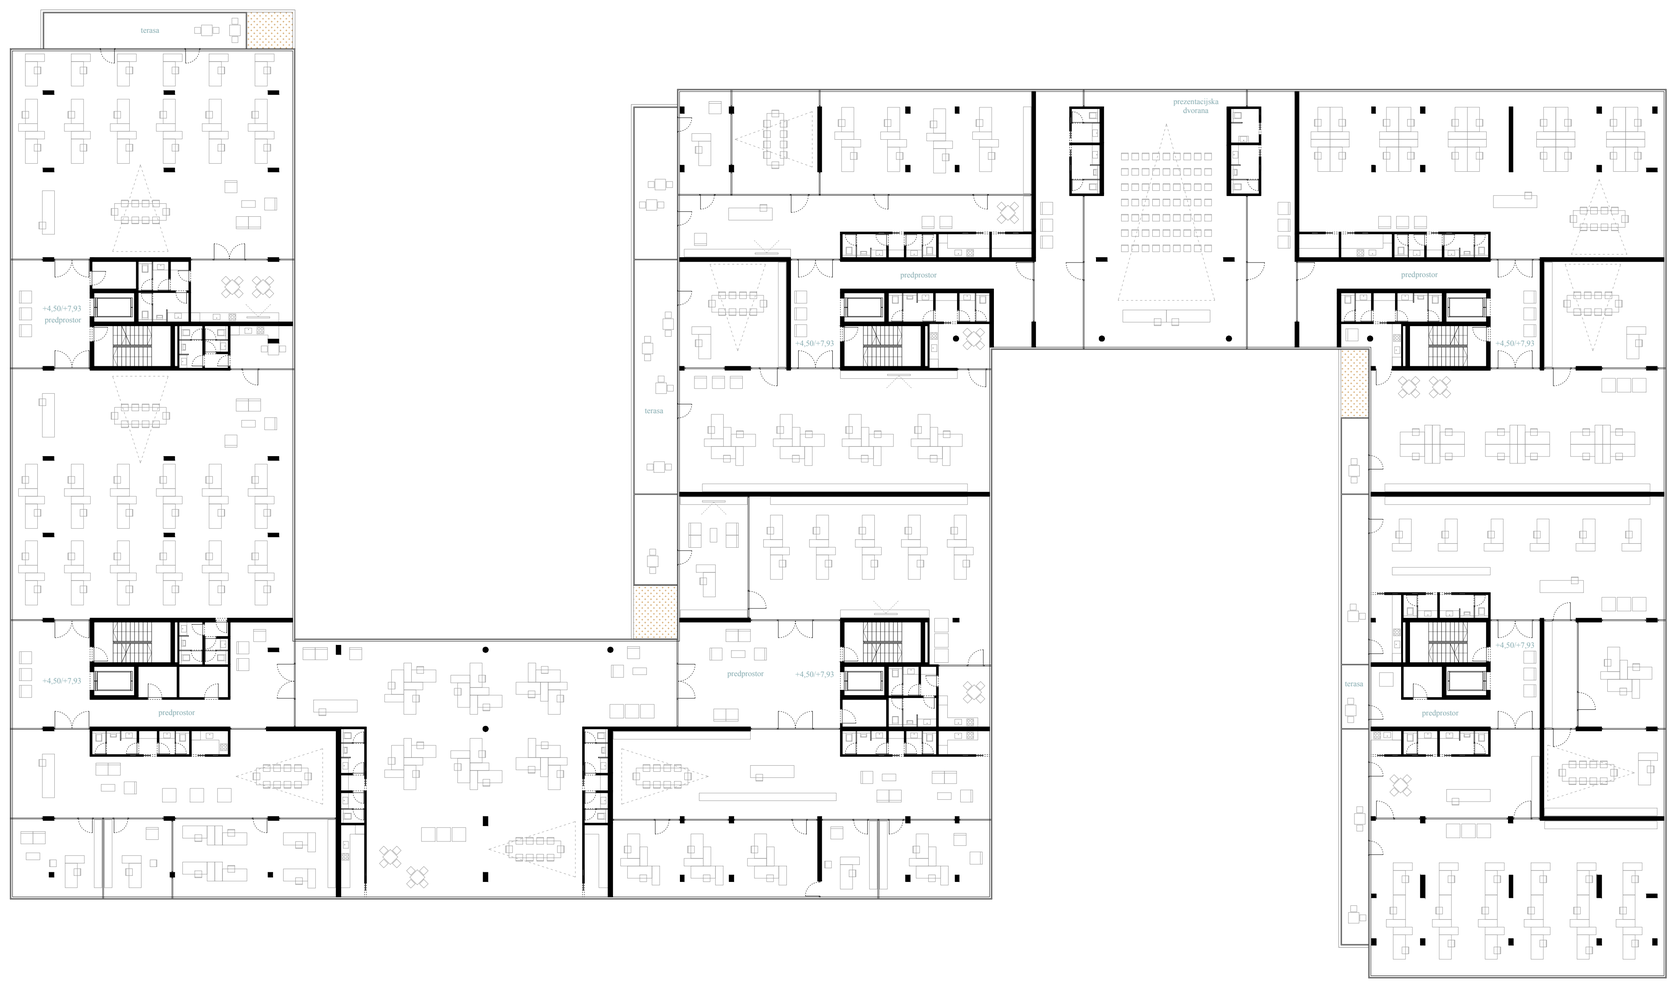

25
10
5
1
0
S