




ZAPADNO PROČELJE 1:200

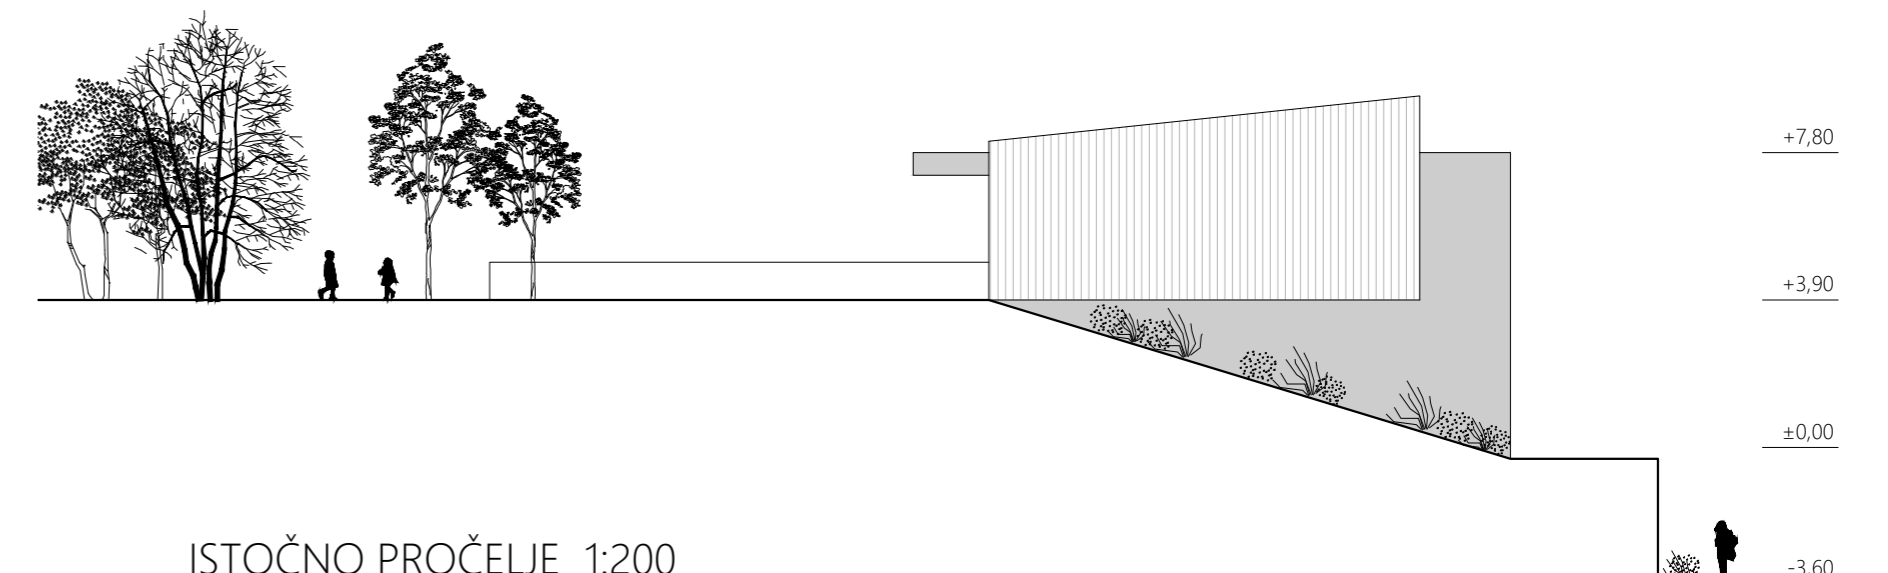

ISTOČNO PROČELJE 1:200

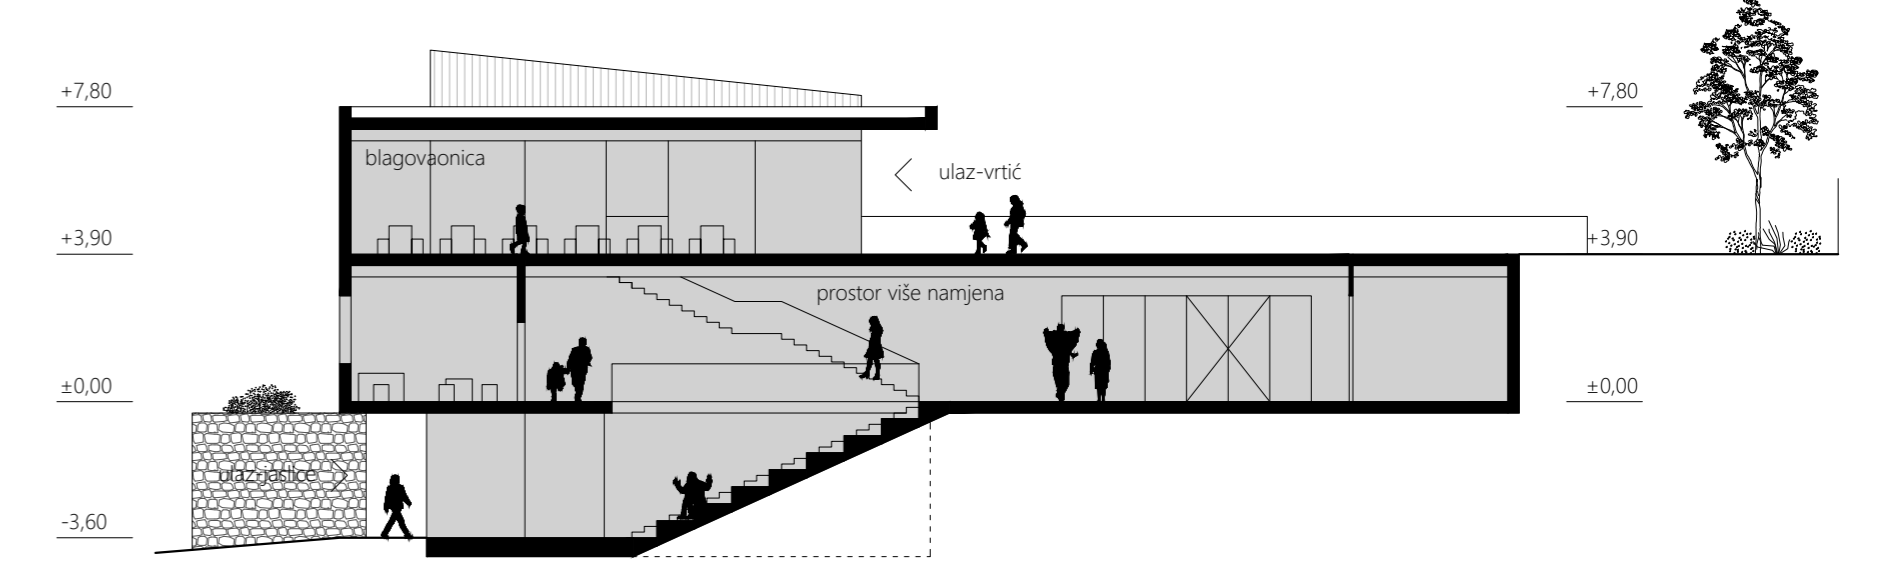

PRESJEK 1-1 1:200

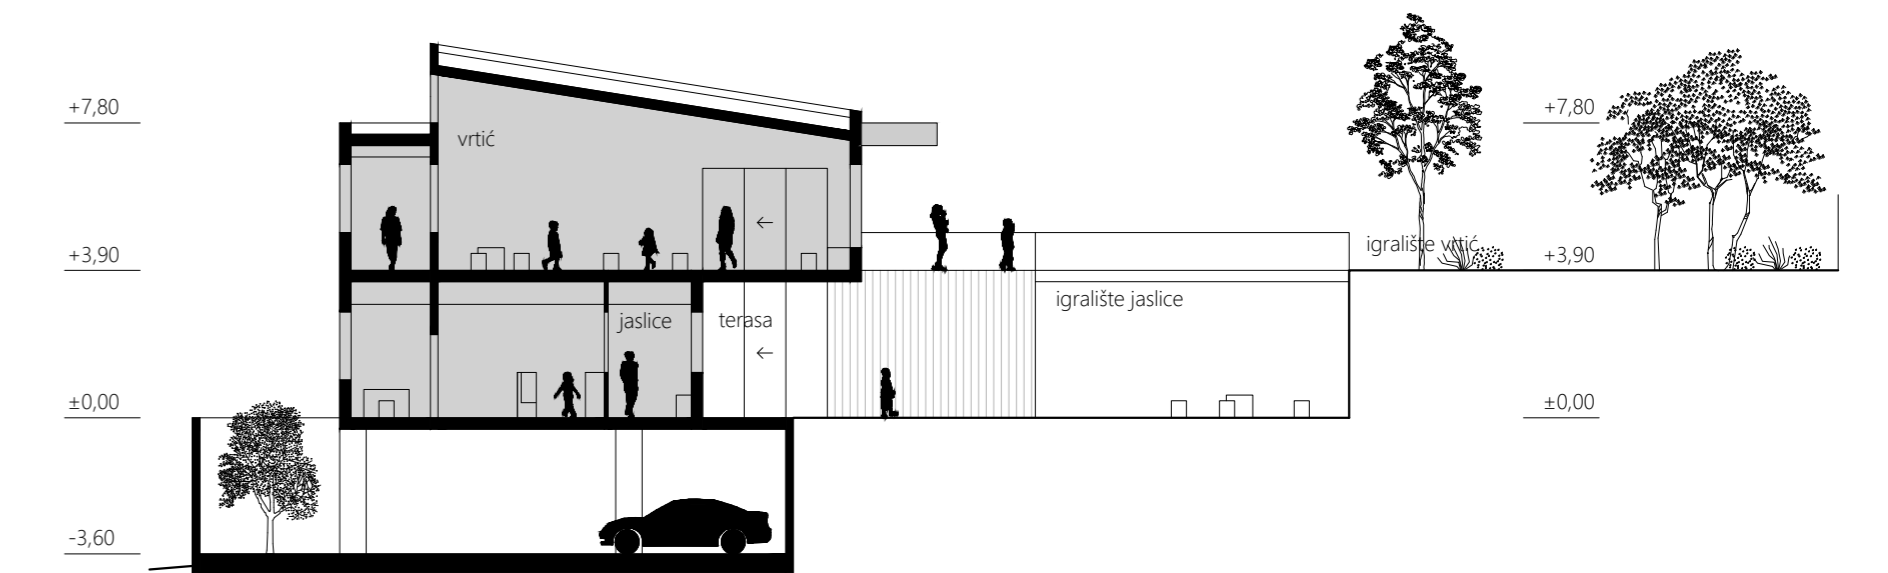

PRESJEK 2-2 1:200

PRIKAZ INTERIJERA 3: jedinica vrtić

