




ulazni prostor






blagovaonica i prostor više namjena


PROČELJE ISTOK 1:200

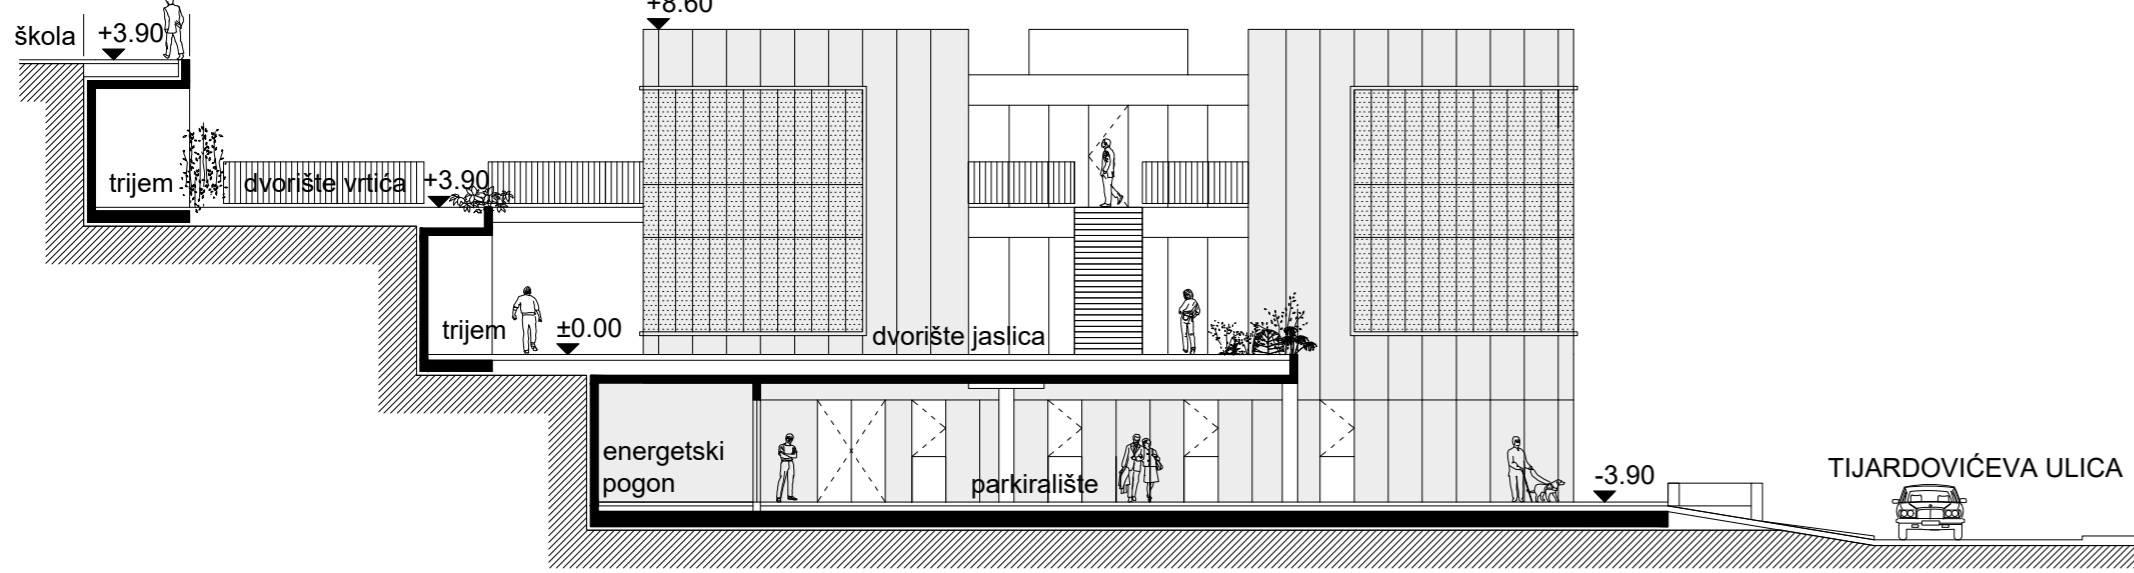

PROČELJE ZAPAD 1:200

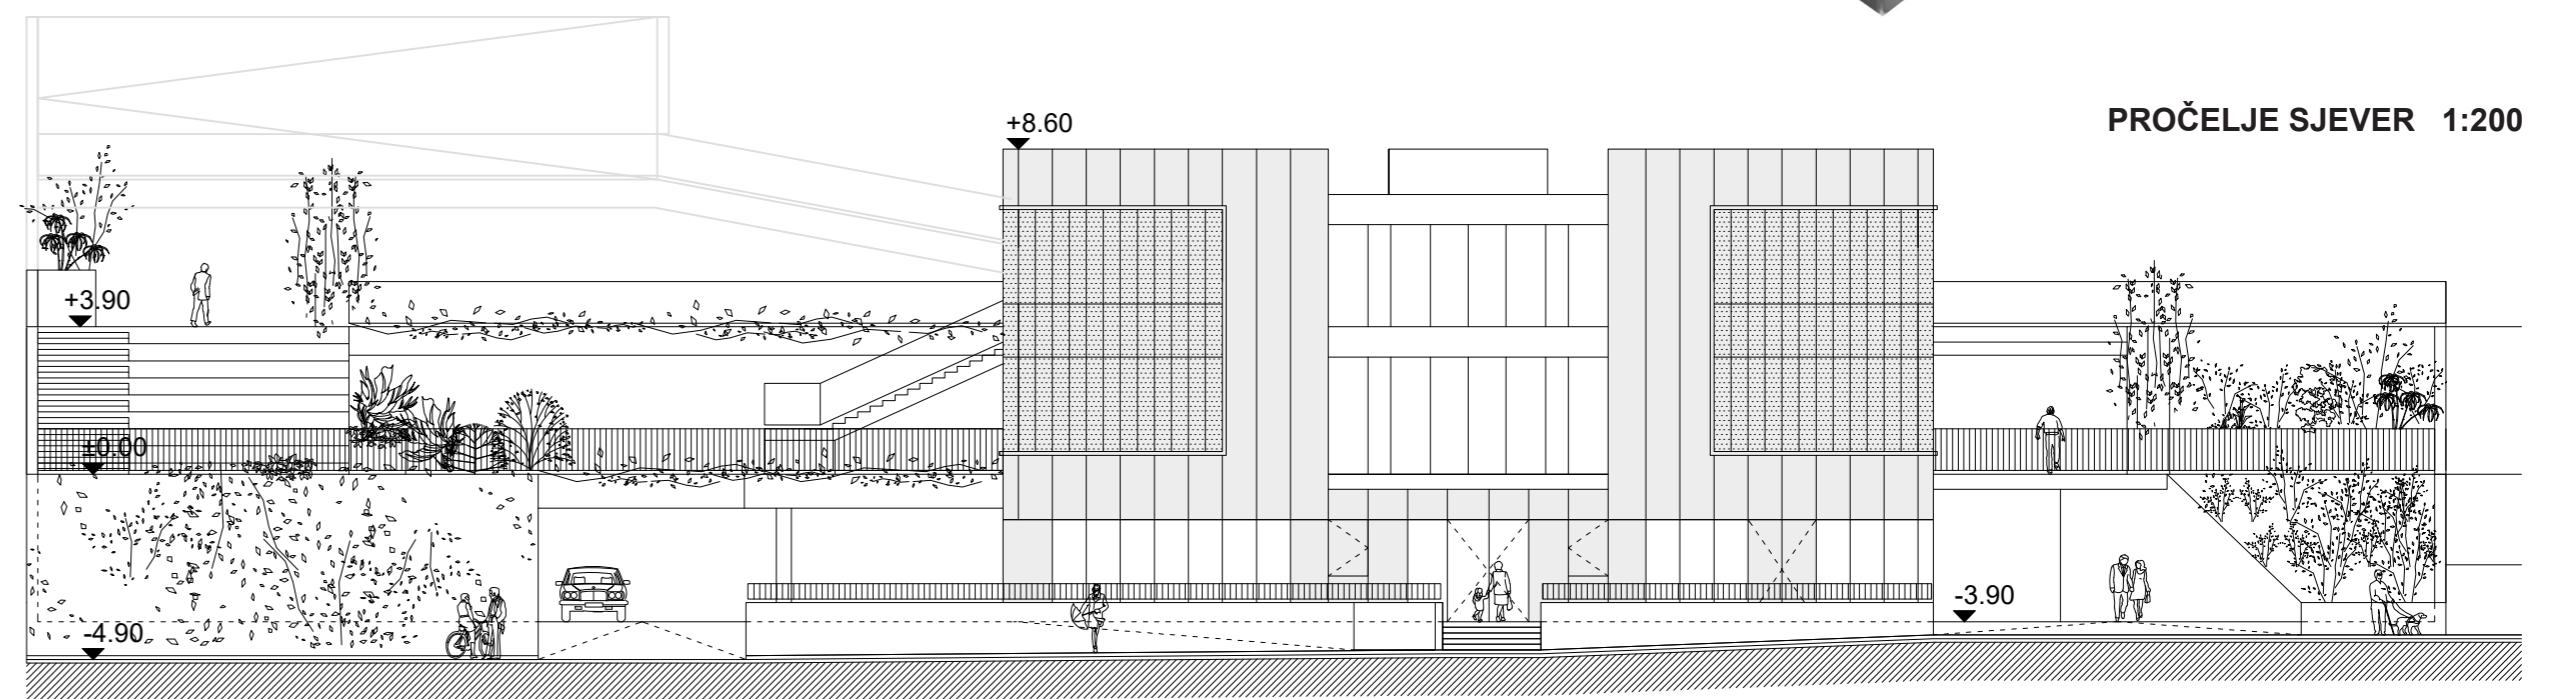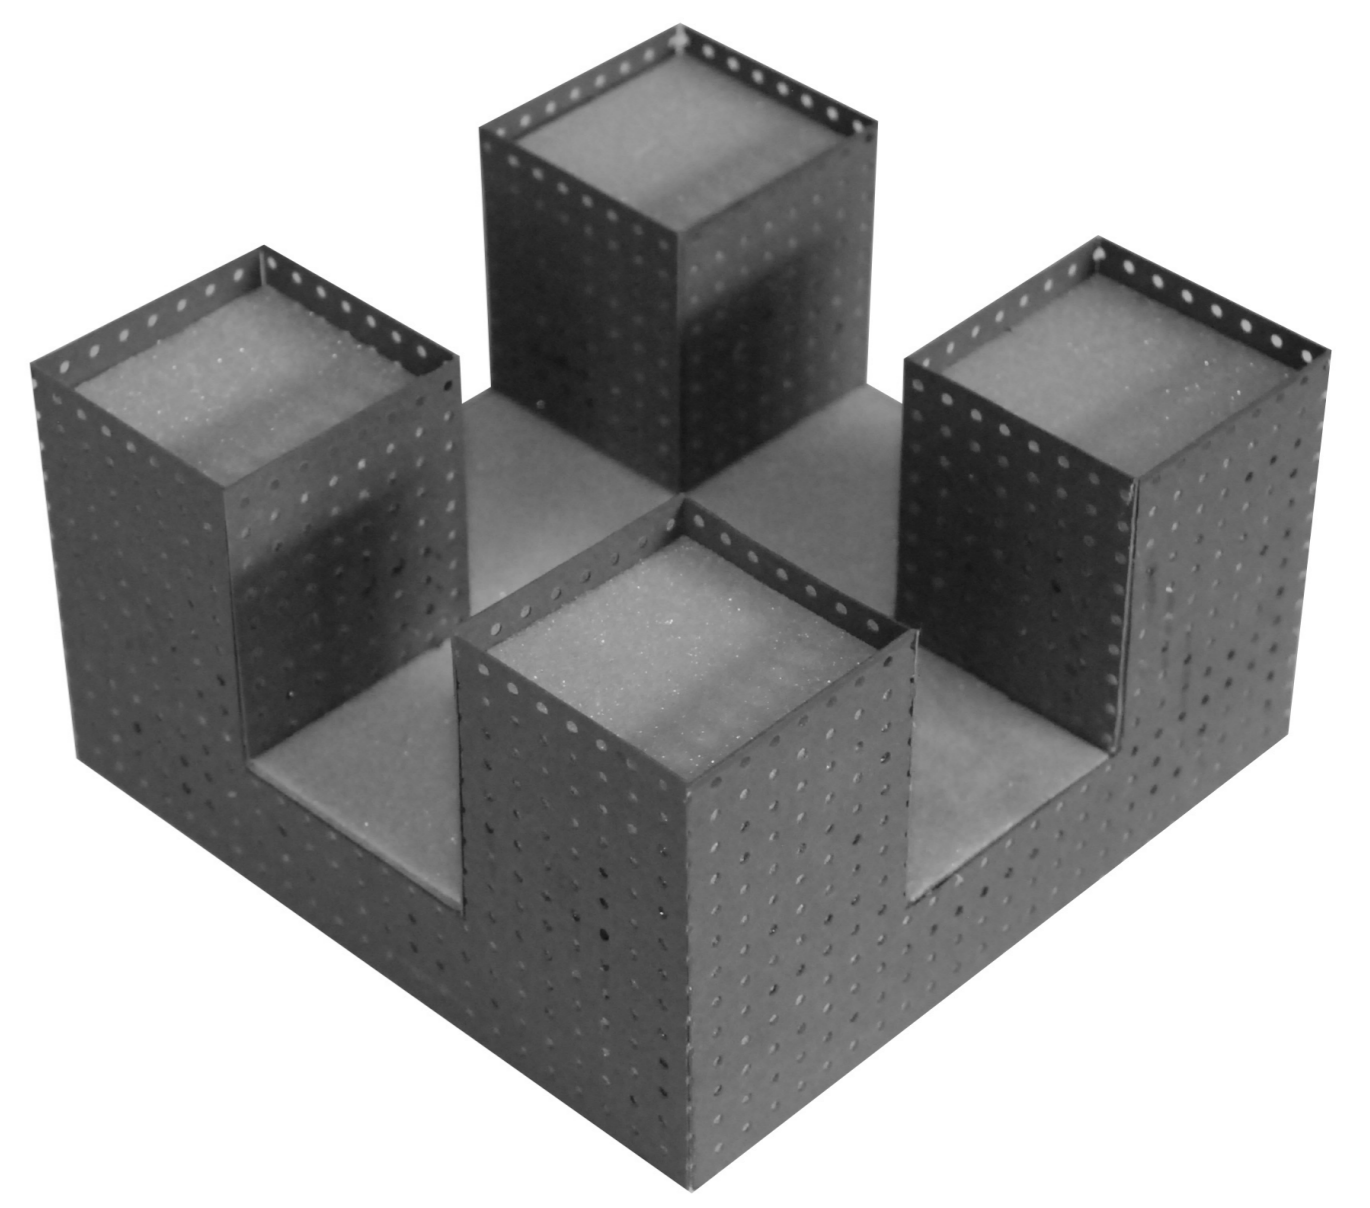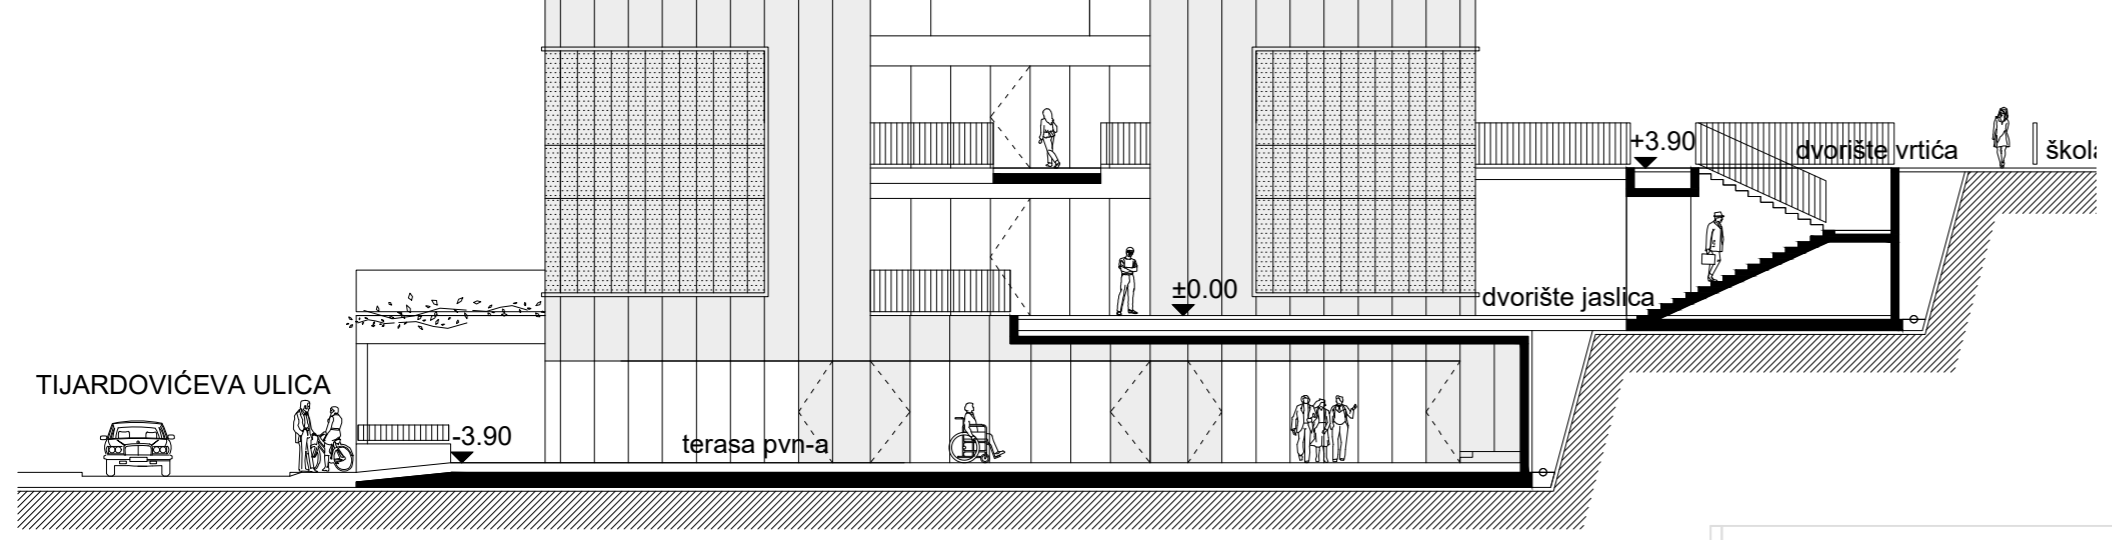

PROČELJE SJEVER 1:200

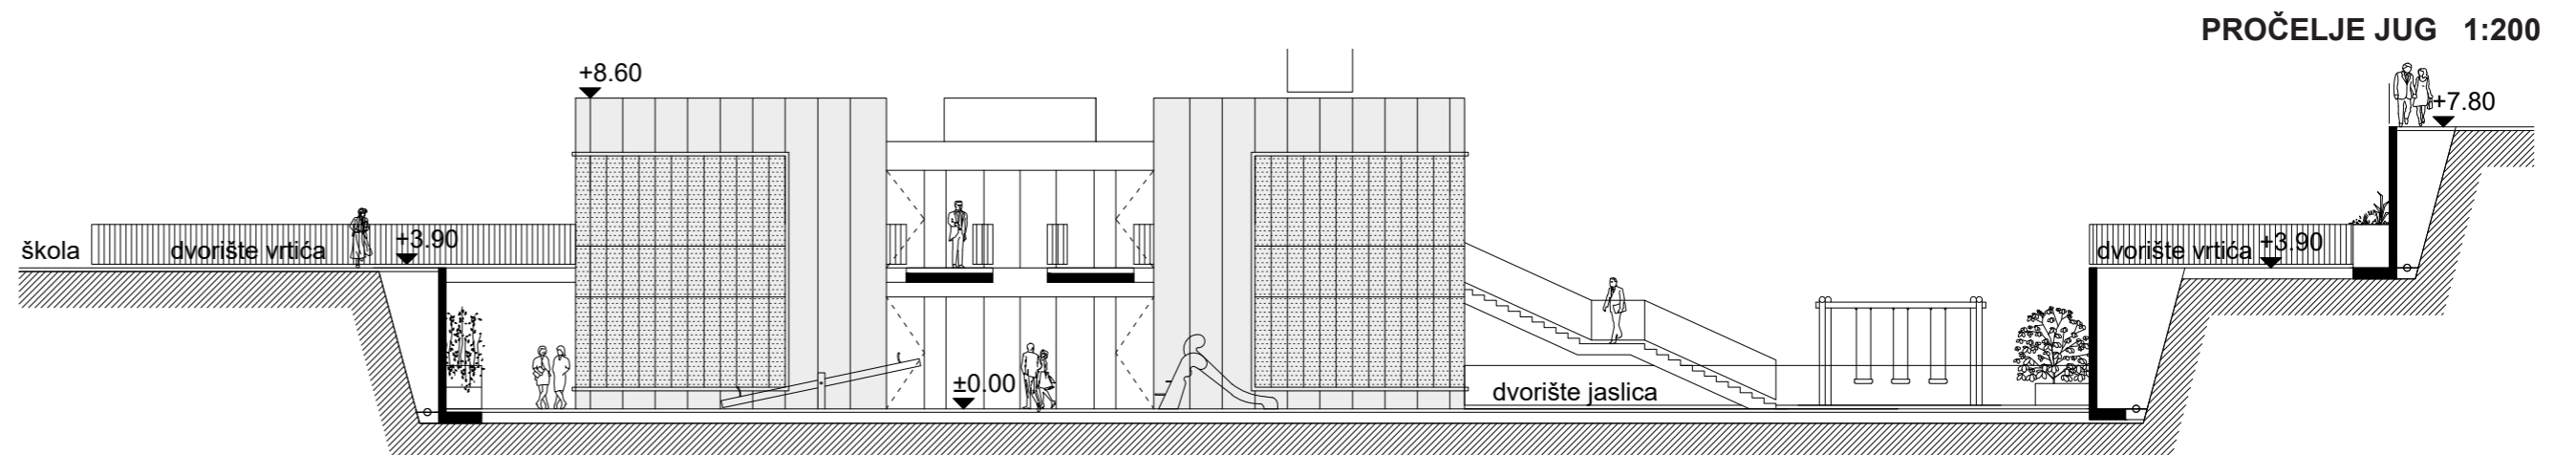

PROČELJE JUG 1:200

prostorni prikaz karakteristične skupne sobe vrtića

