


**DODATNI ULAZ ZA JASLICE**

Alternativni lateralni ulaz u jaslice je omogućen rampom sa školske esplanade, pa se može s djetetom u kolicima direktno pristupiti u hodnik uz jasičku jedinicu, bez upotrebe stepenica ili lifta.




**VATROGASNI PRISTUPI I EVAKUACIJSKI PUTEVI**


Evakuacijski putevi su jednostavni jer su i donja i gornja etaža u direktnom kontaktu s terenom, pa nisu potrebni sprinkleri, protupožarne staklene stijene i slično. Pristup interventnog vozila je s dvije dužije strane objekta, s ceste na sjeveru i putem rampe na jugu u dvorište u kojem je osigurana manipulativna površina 550/1100 cm.

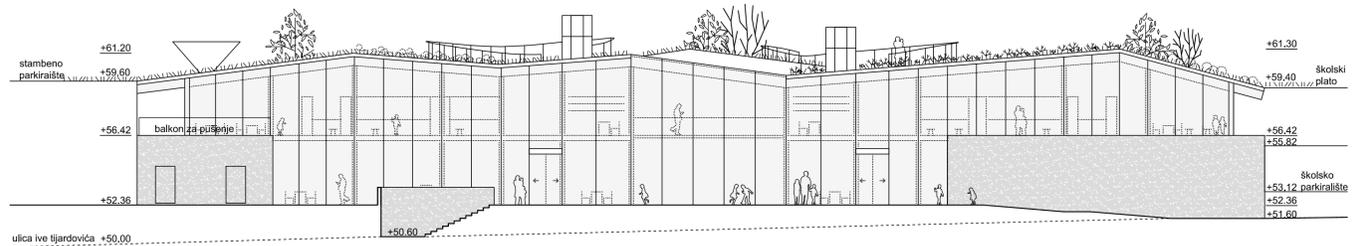

SJEVERNO PROČELJE 1:200

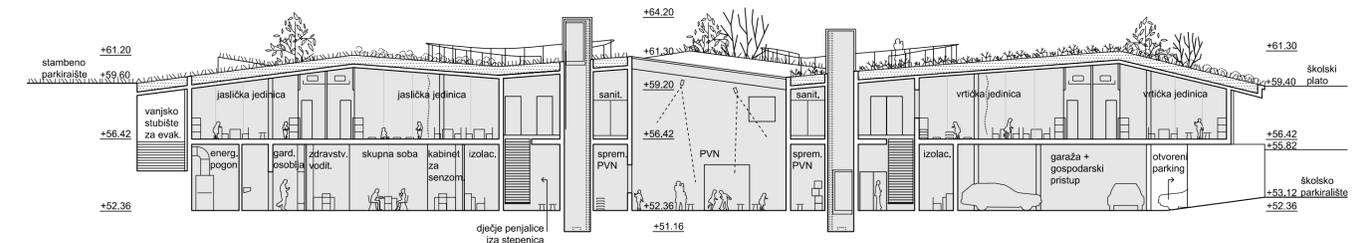

PRESJEK 1-1 1:200

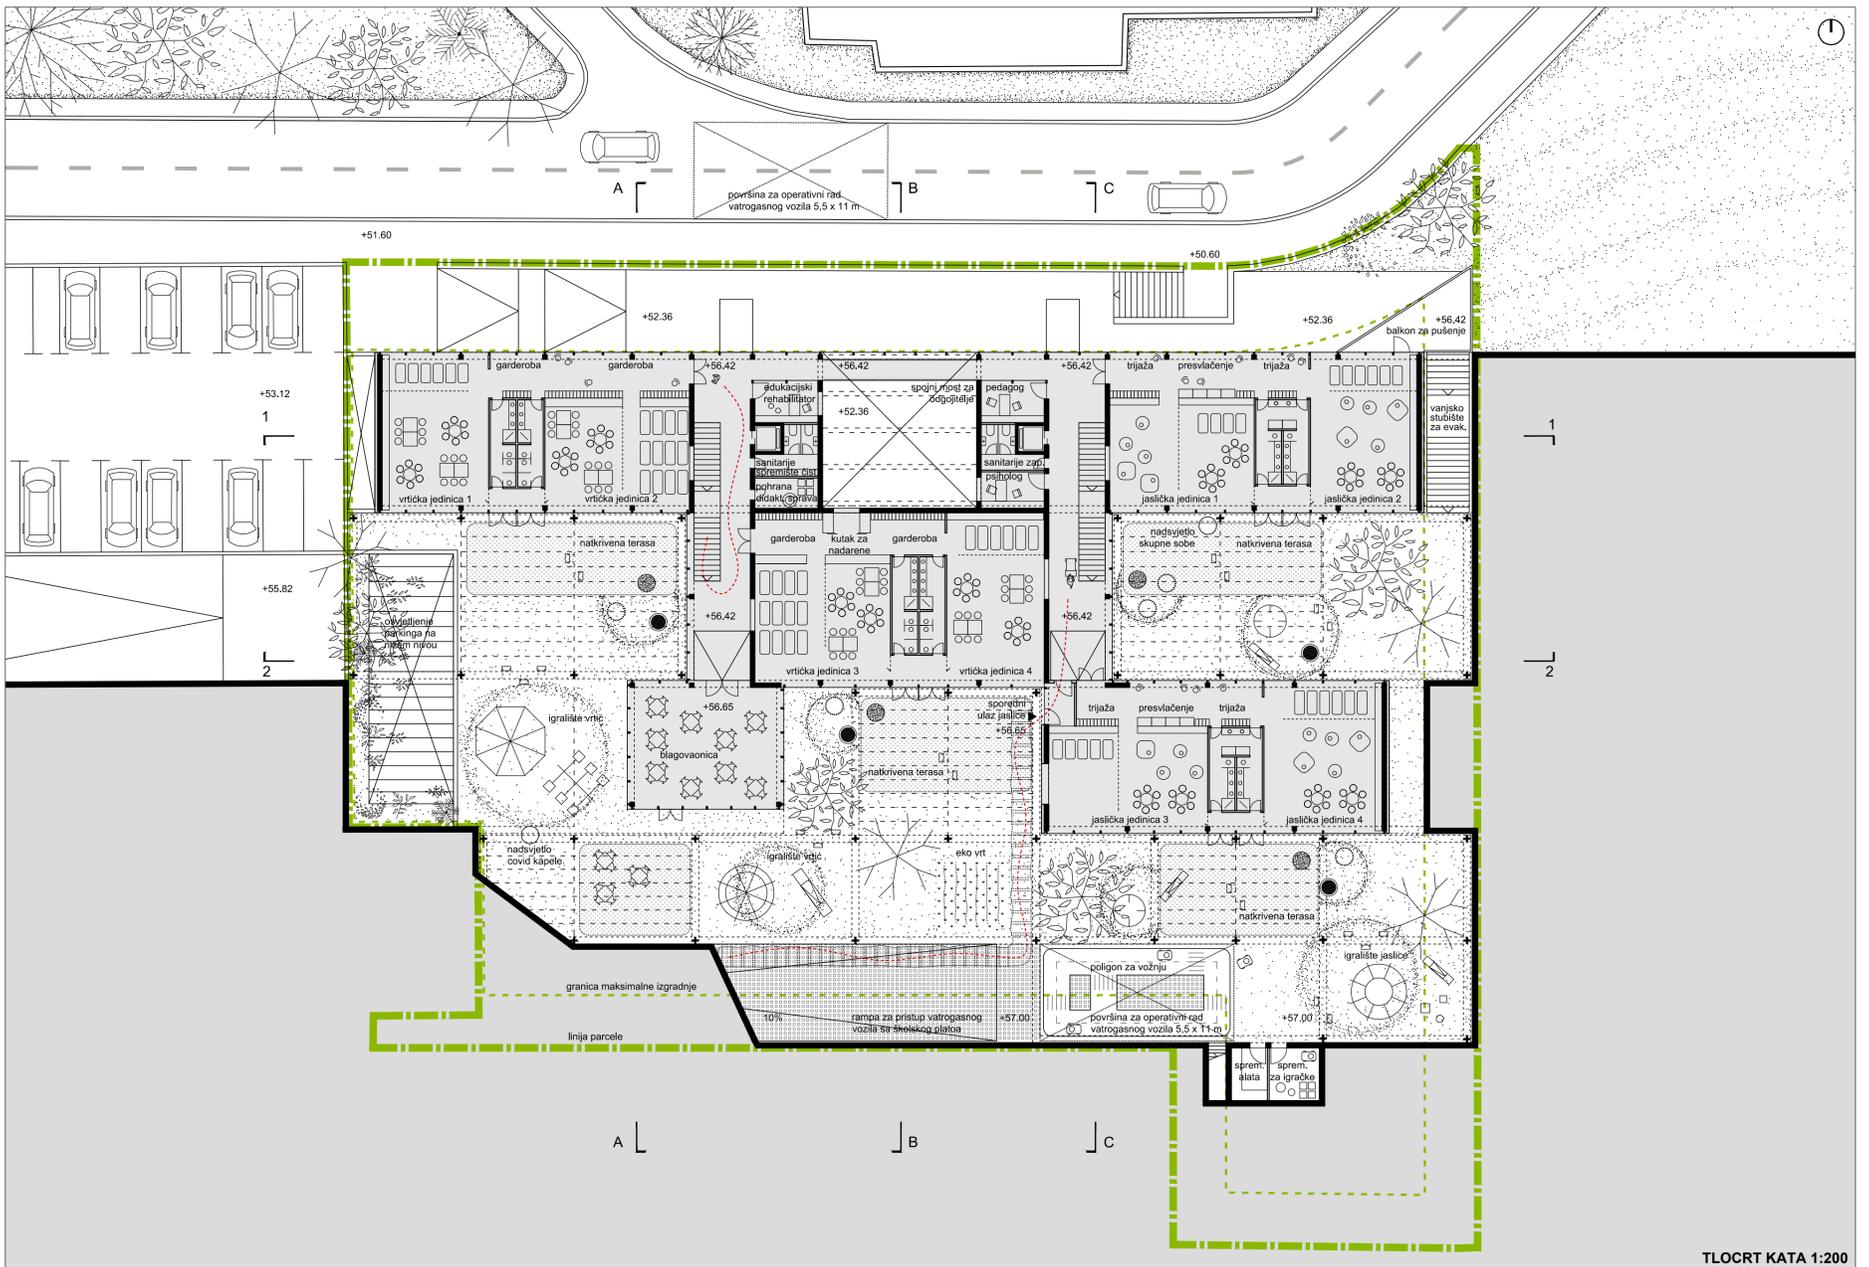

TLOCRT KATA 1:200