

**DRUGA PRIRODA**


Fotovoltačka „biljka“ umjesto prave? Možda će uslijed klimatskih promjena postati neophodno prirodnu vegetaciju zamijeniti umjetnom. Huk fotovoltaičkih cvjetova različitih boja, oblika i veličina dok leljuju na vjetru.

**KROVNE INSTALACIJE**

Predmeti na krovu su postavljeni već u projektu - to su apstraktnе geometrijske forme superponirane na biljni potku - krivulje zaštitnih ograda, wire-frame penjaliće, zaštitni stožac dimnjaka, staklena prizma dizala, te naposlijetku arhetipska forma krovne „kuće“.

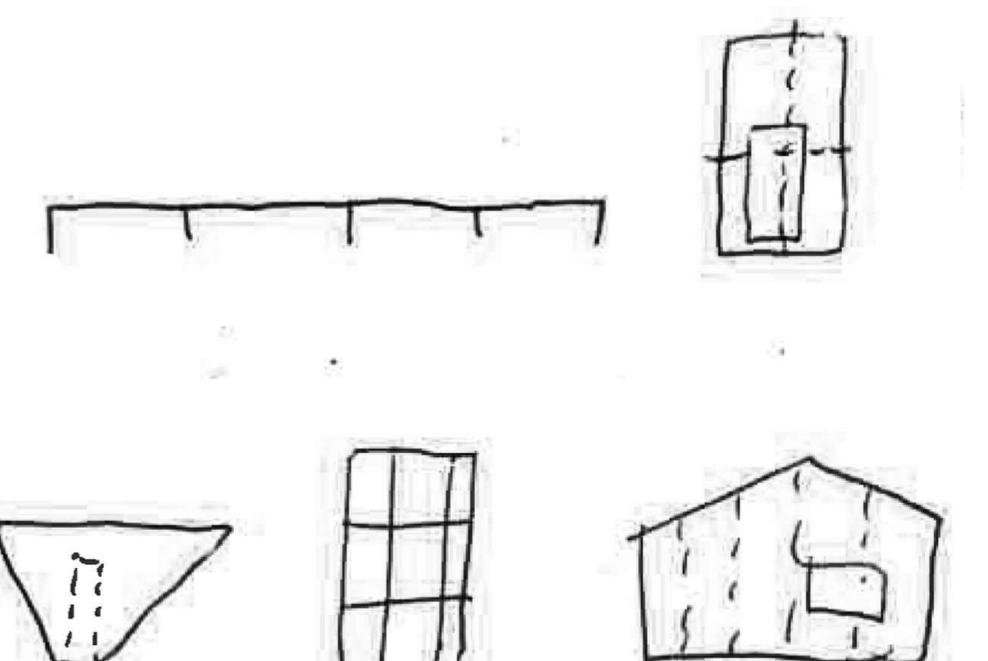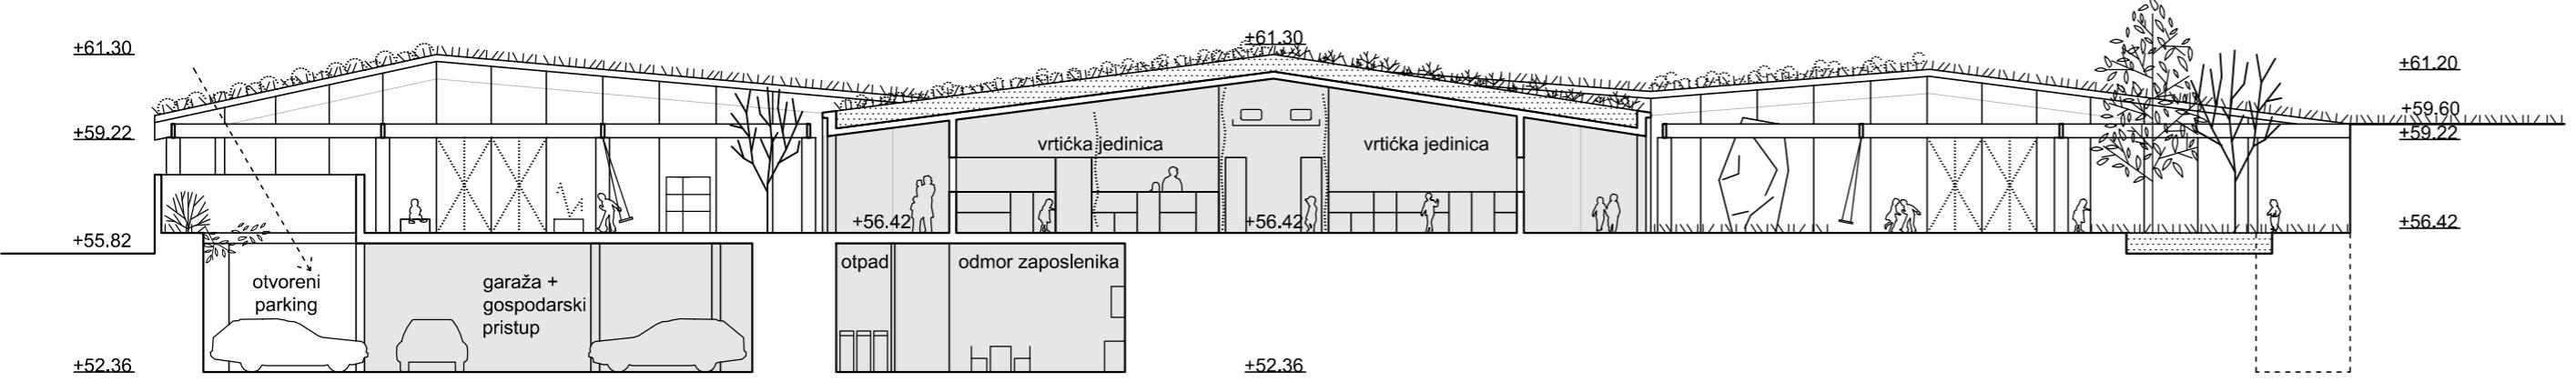

PRESJEK 2-2 1:200

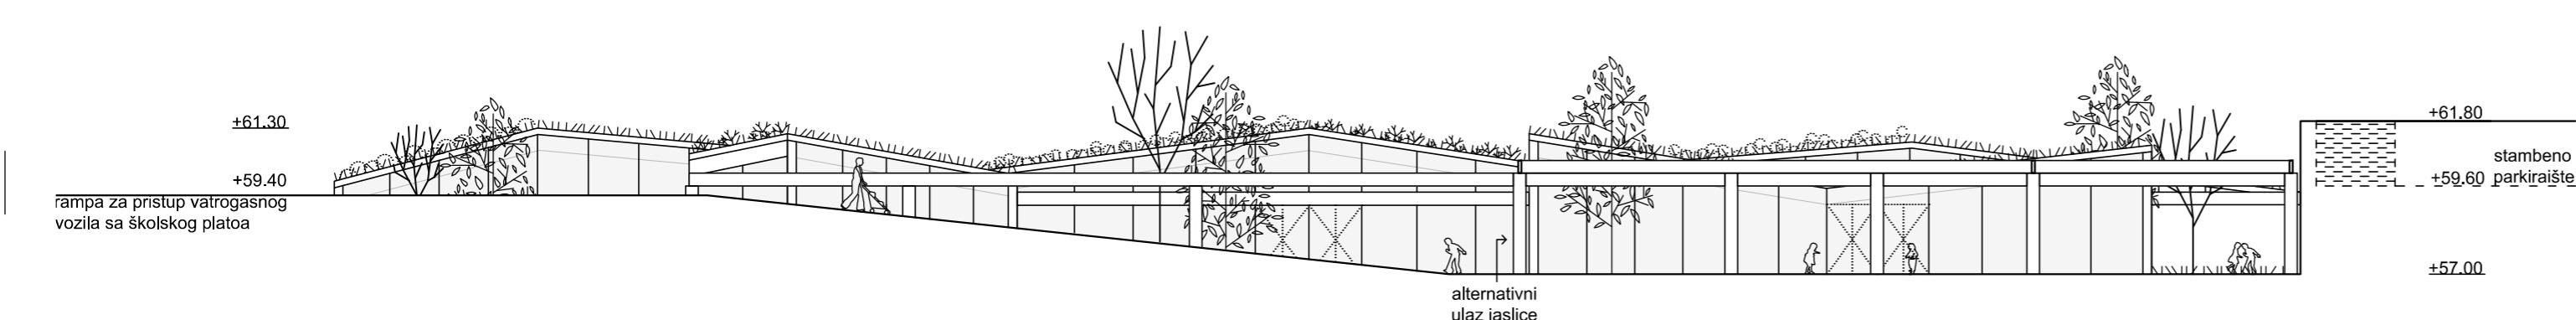

JUŽNO PROČELJE 1:200

