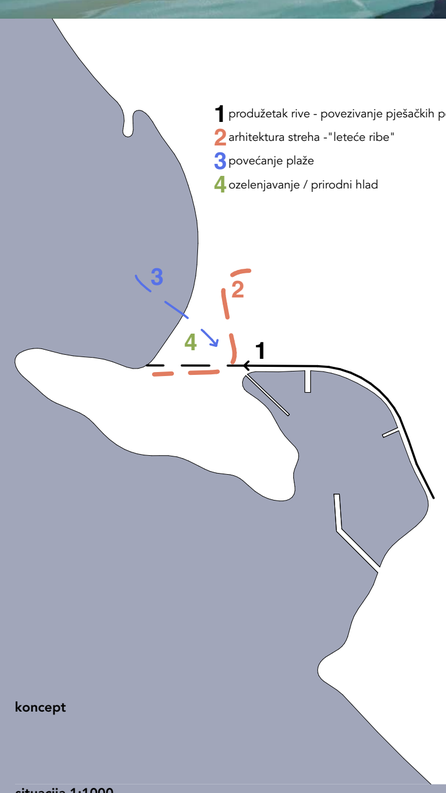

koncept

1 produžetak rive - povezivanje pješačkih površina Makarske
2 arhitektura streha - "leteće ribe"
3 povećanje plaže
4 ozelenjavanje / prirodni hlad

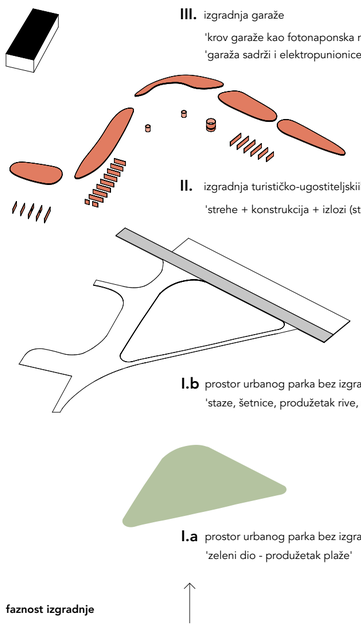

III. izgradnja garaže
'krov garaže kao fotonaponska mini elektrana'
'garaža sadrži i elektropunionice'

II. izgradnja turističko-ugostiteljskih i javnih sadržaja
'strehe + konstrukcija + izlozi (staklo+škure)'

I.b prostor urbanog parka bez izgradnje
'staze, šetnice, produžetak rive, urbani mobiljar, opločenja'

I.a prostor urbanog parka bez izgradnje
'zeleni dio - produžetak plaže'

faznost izgradnje

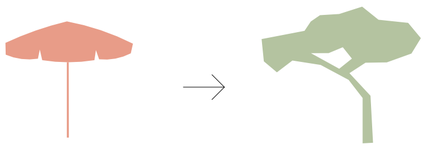

park
pinija

pješačke površine
kameno popločenje

arhitektura
beton

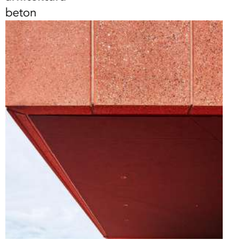

mirisni vrtovi - mediteransko bilje

ružmarin

kadulja

lavanda

oleandar

smilje

mirta

zeleni krov

situacija 1:1000

0 10 50 100 m

legenda

plaža, more, lučica, pšrd Arbun, ljetno kino, teretana, dječje igralište, odbojka, košarka, penjanje, bazen, skate park, česma, park oranžerija, vrt, park za pse, disko, trgovina, ugostiteljstvo, biciklistička staza, garaža

PEŠKERA Makarska

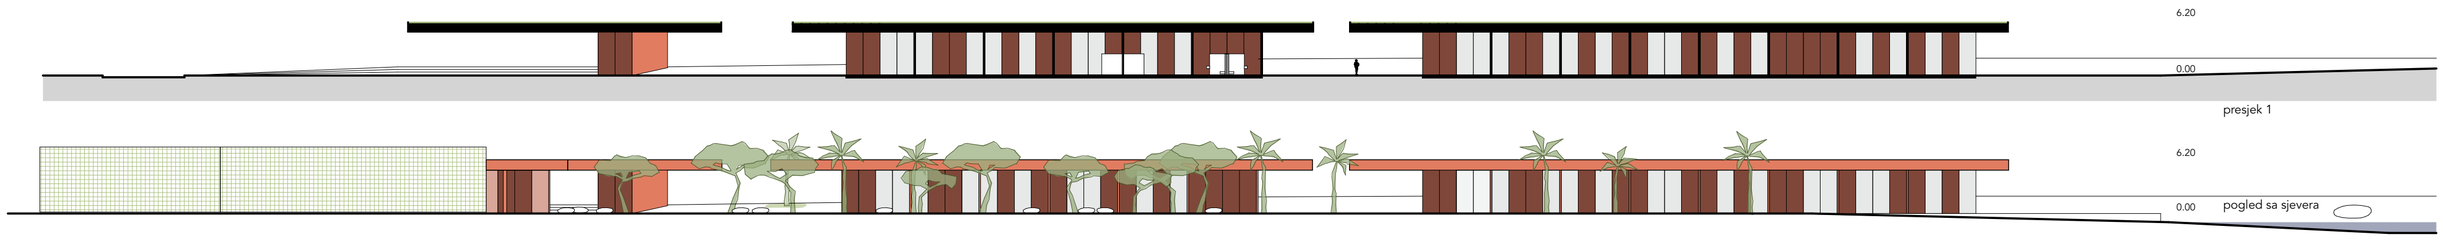

PEŠKERA Makarska

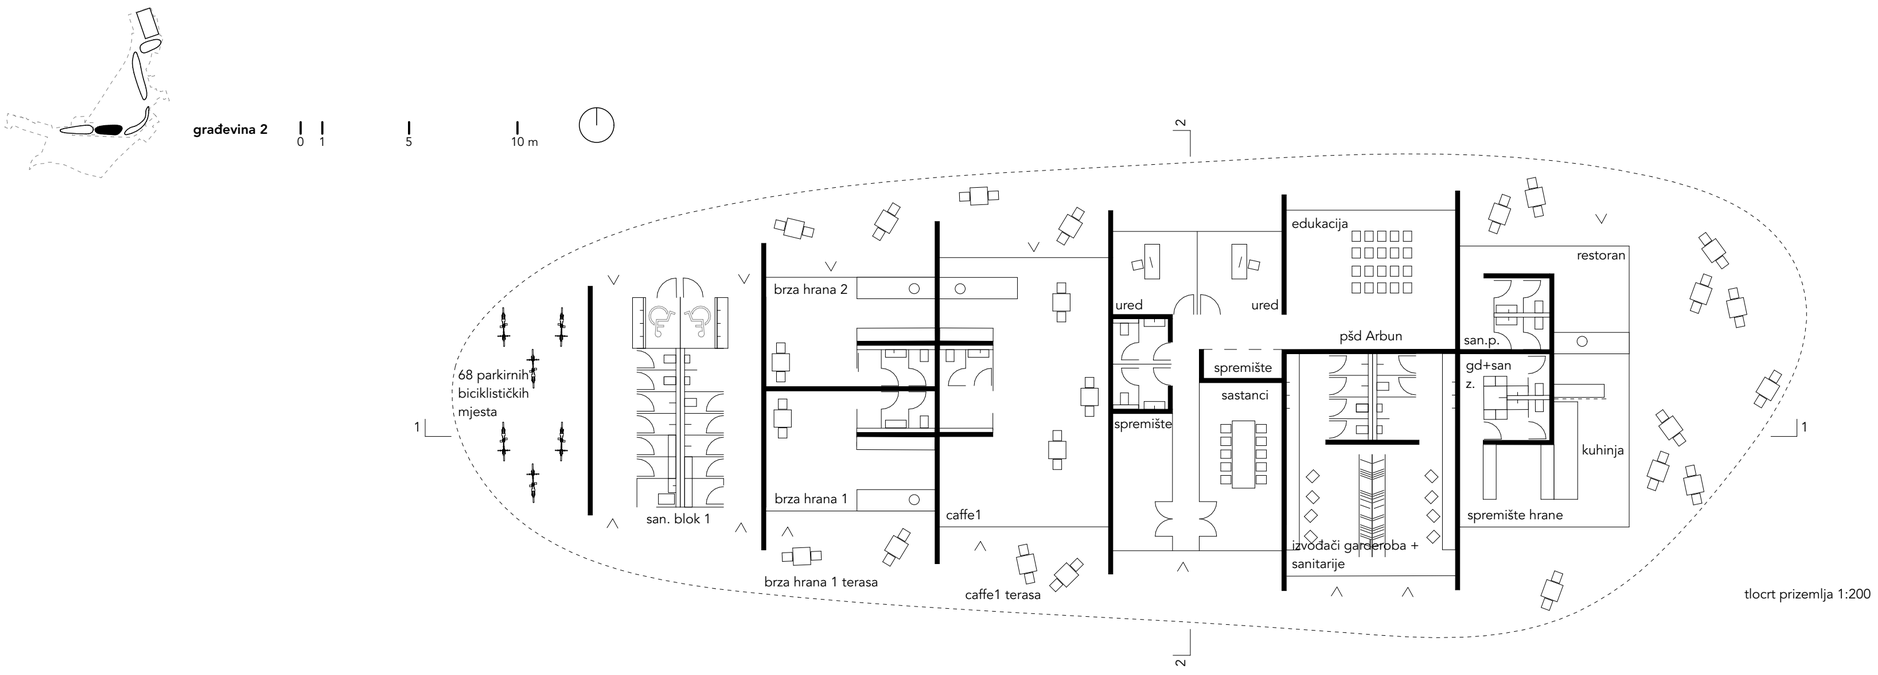

tlocrt prizemlja 1:200

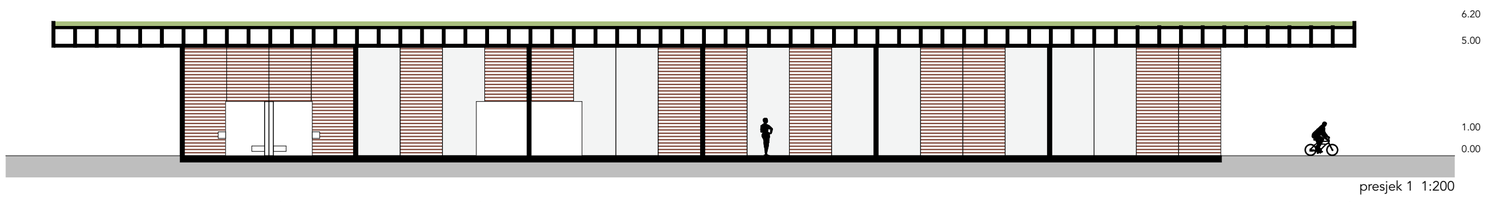

presjek 1 1:200

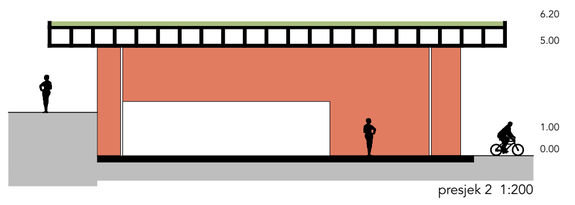

presjek 2 1:200

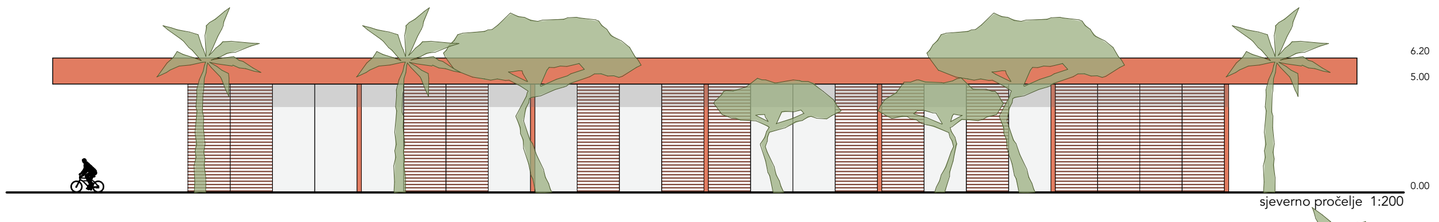

sjeverno pročelje 1:200

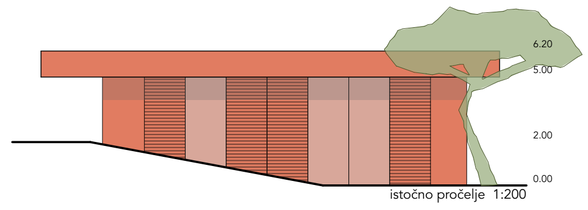

istočno pročelje 1:200

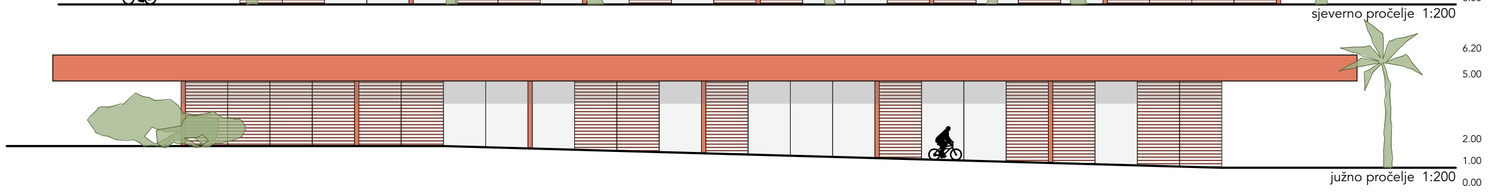

južno pročelje 1:200

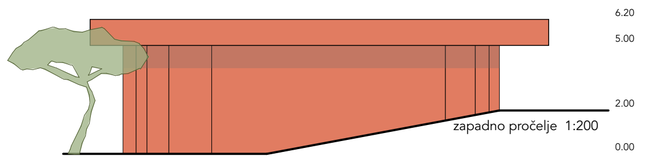

zapadno pročelje 1:200

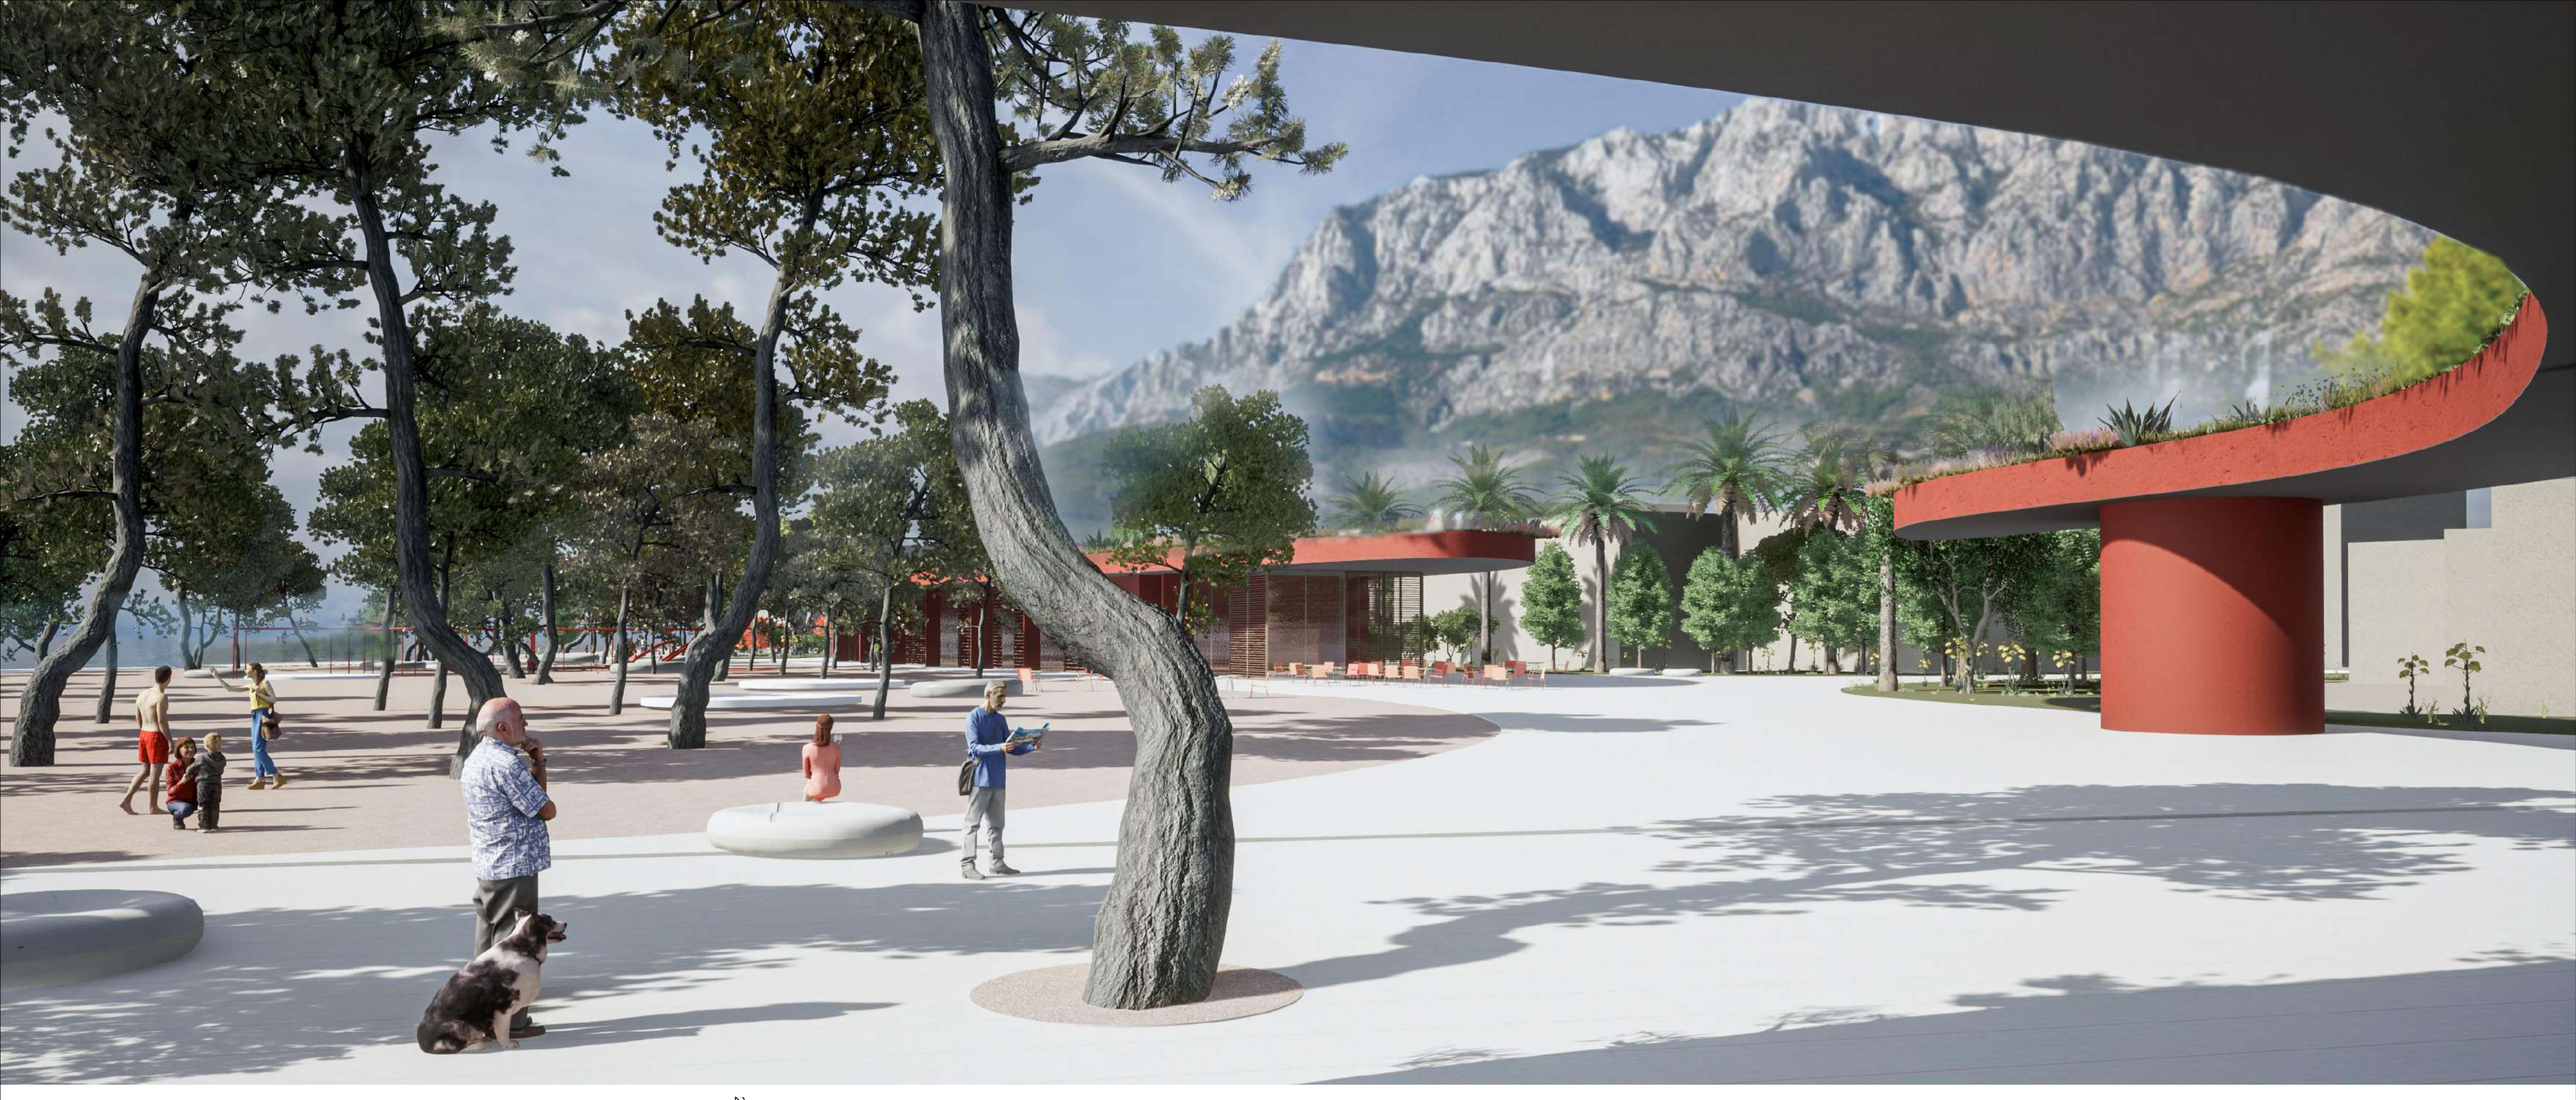

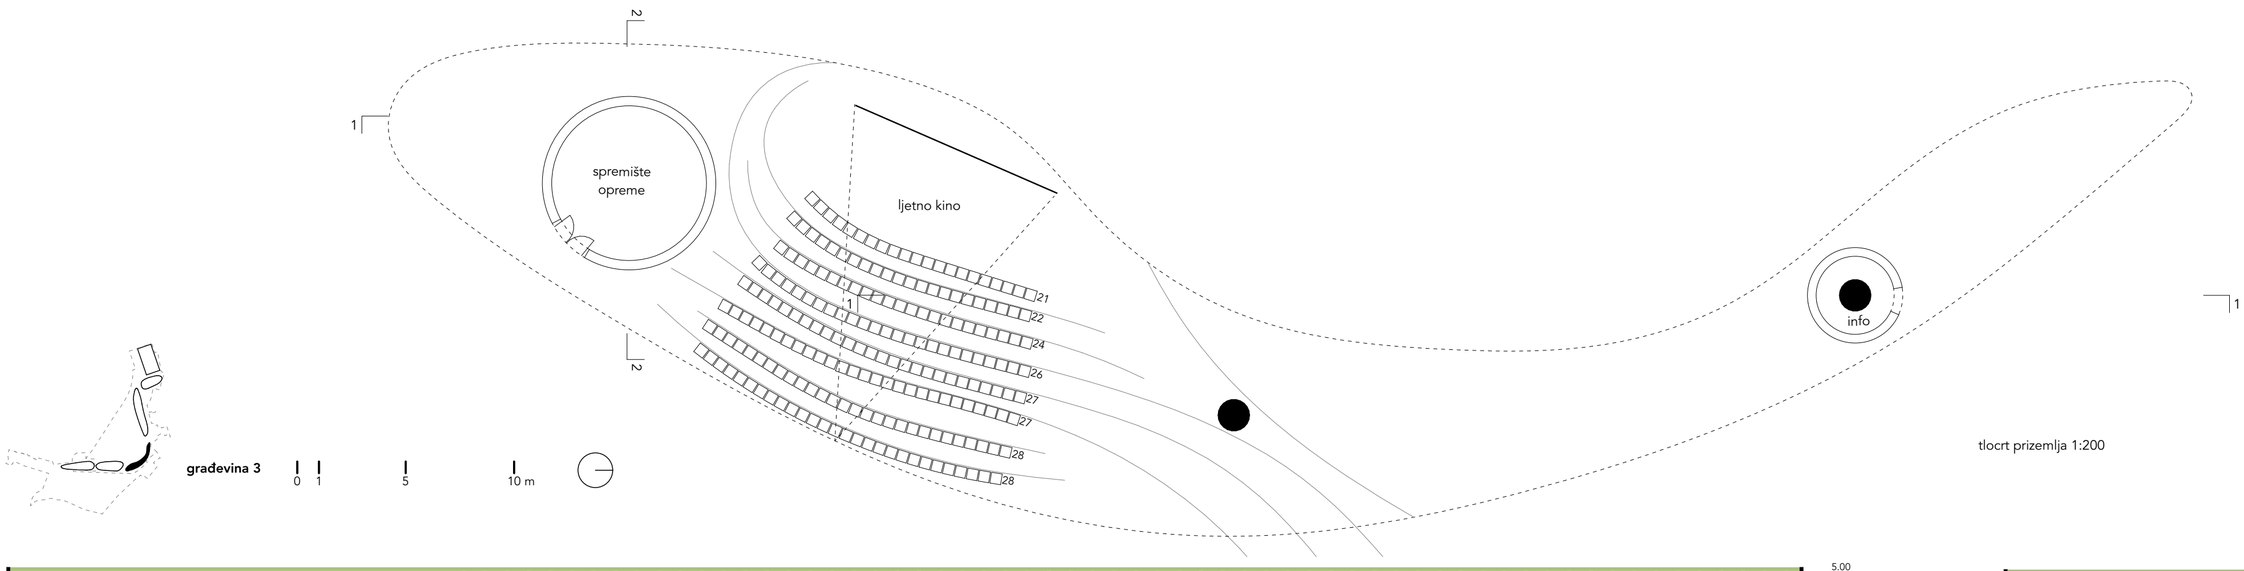

tlocrt prizemlja 1:200

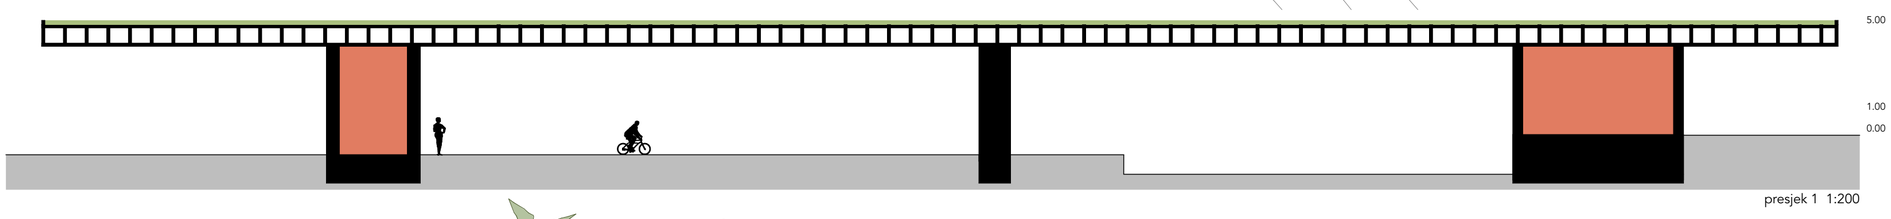

presjek 1 1:200

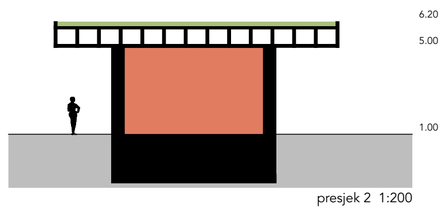

presjek 2 1:200

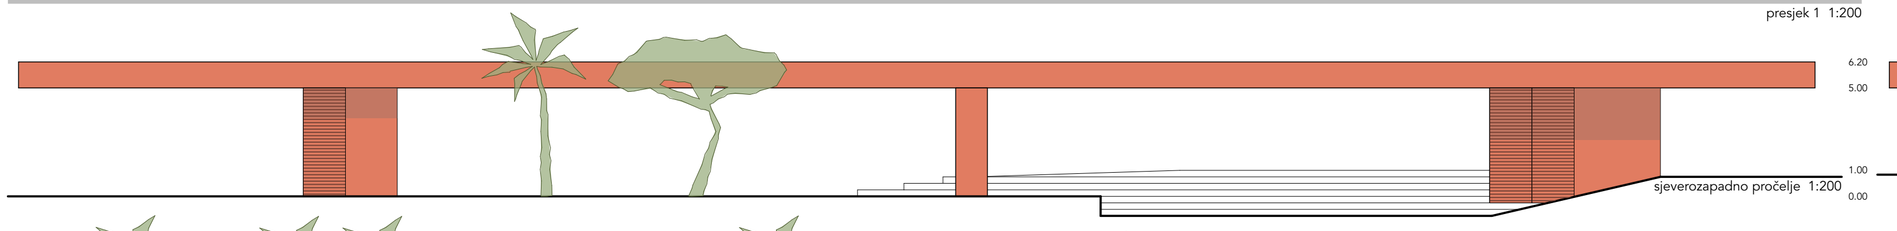

sjeverozapadno pročelje 1:200

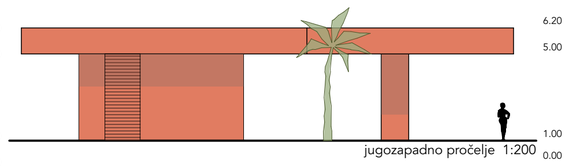

jugozapadno pročelje 1:200

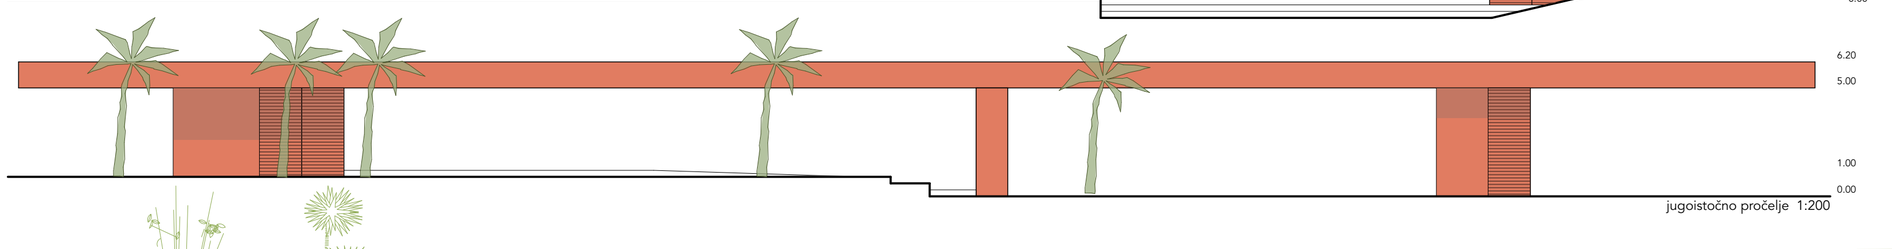

jugoistočno pročelje 1:200

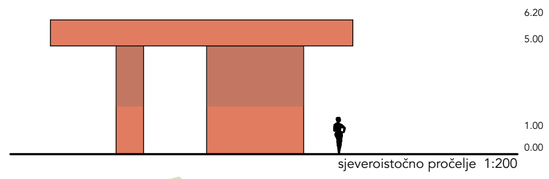

sjeveroistočno pročelje 1:200

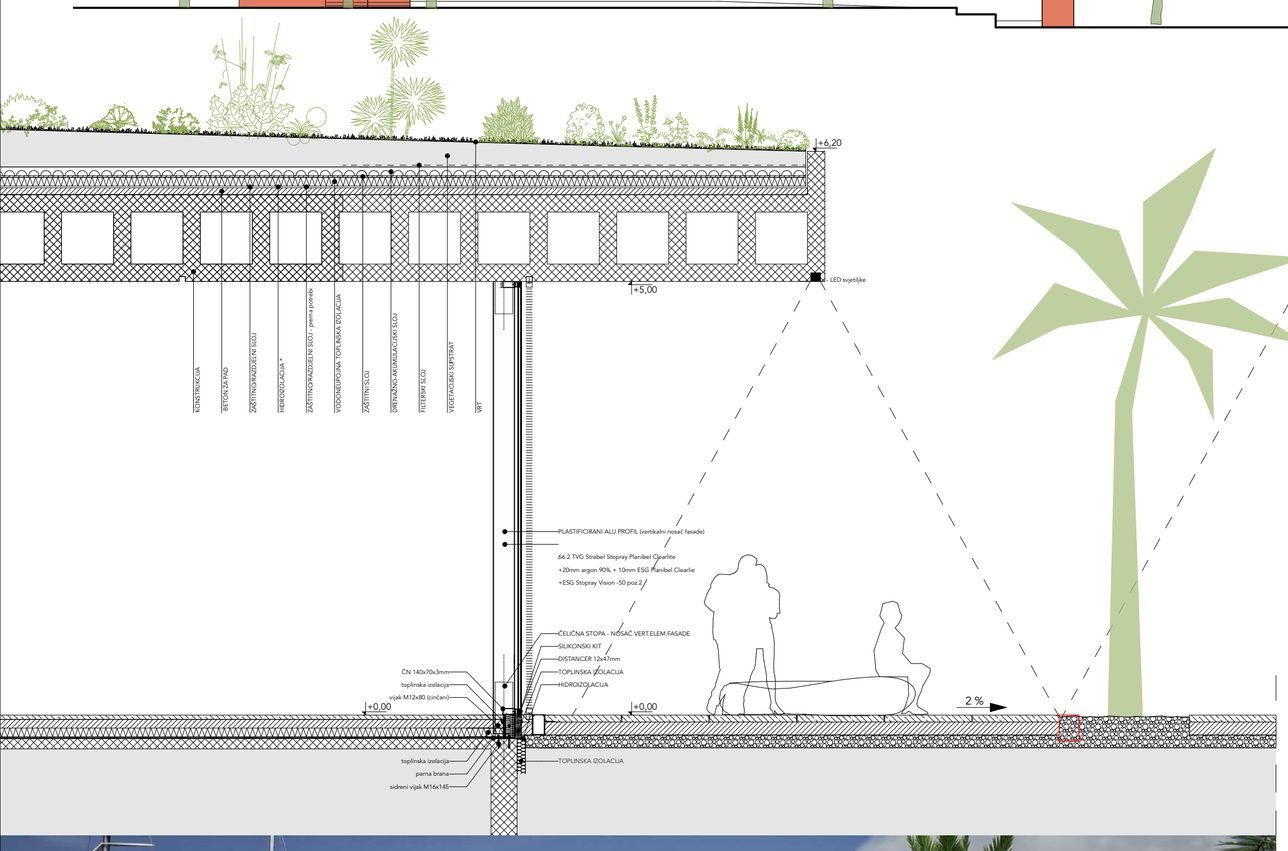

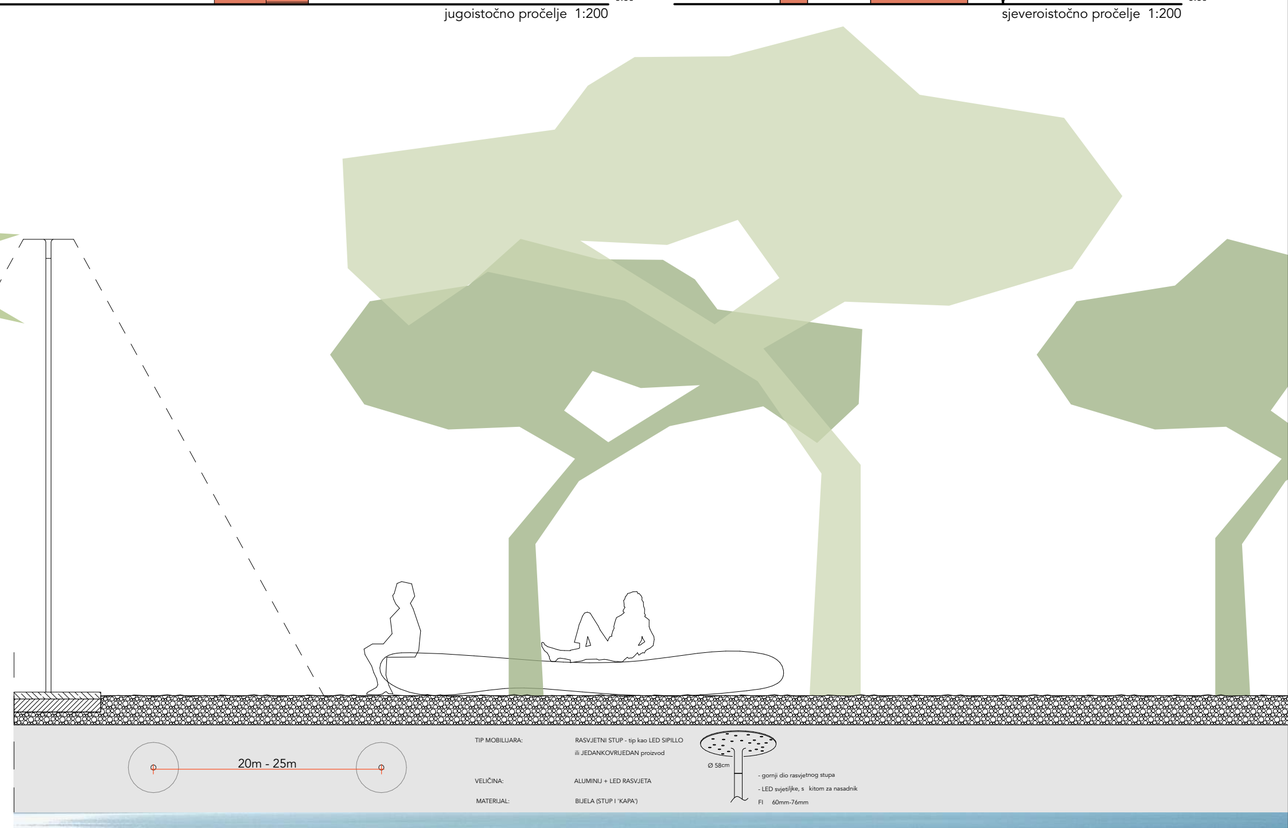

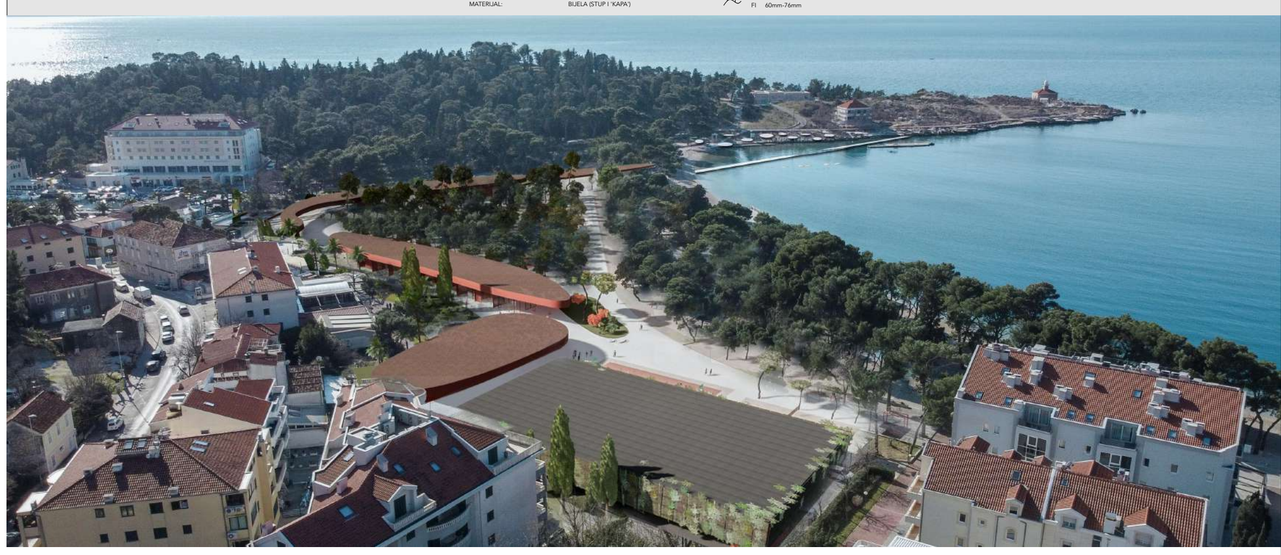

PEŠKERA Makarska

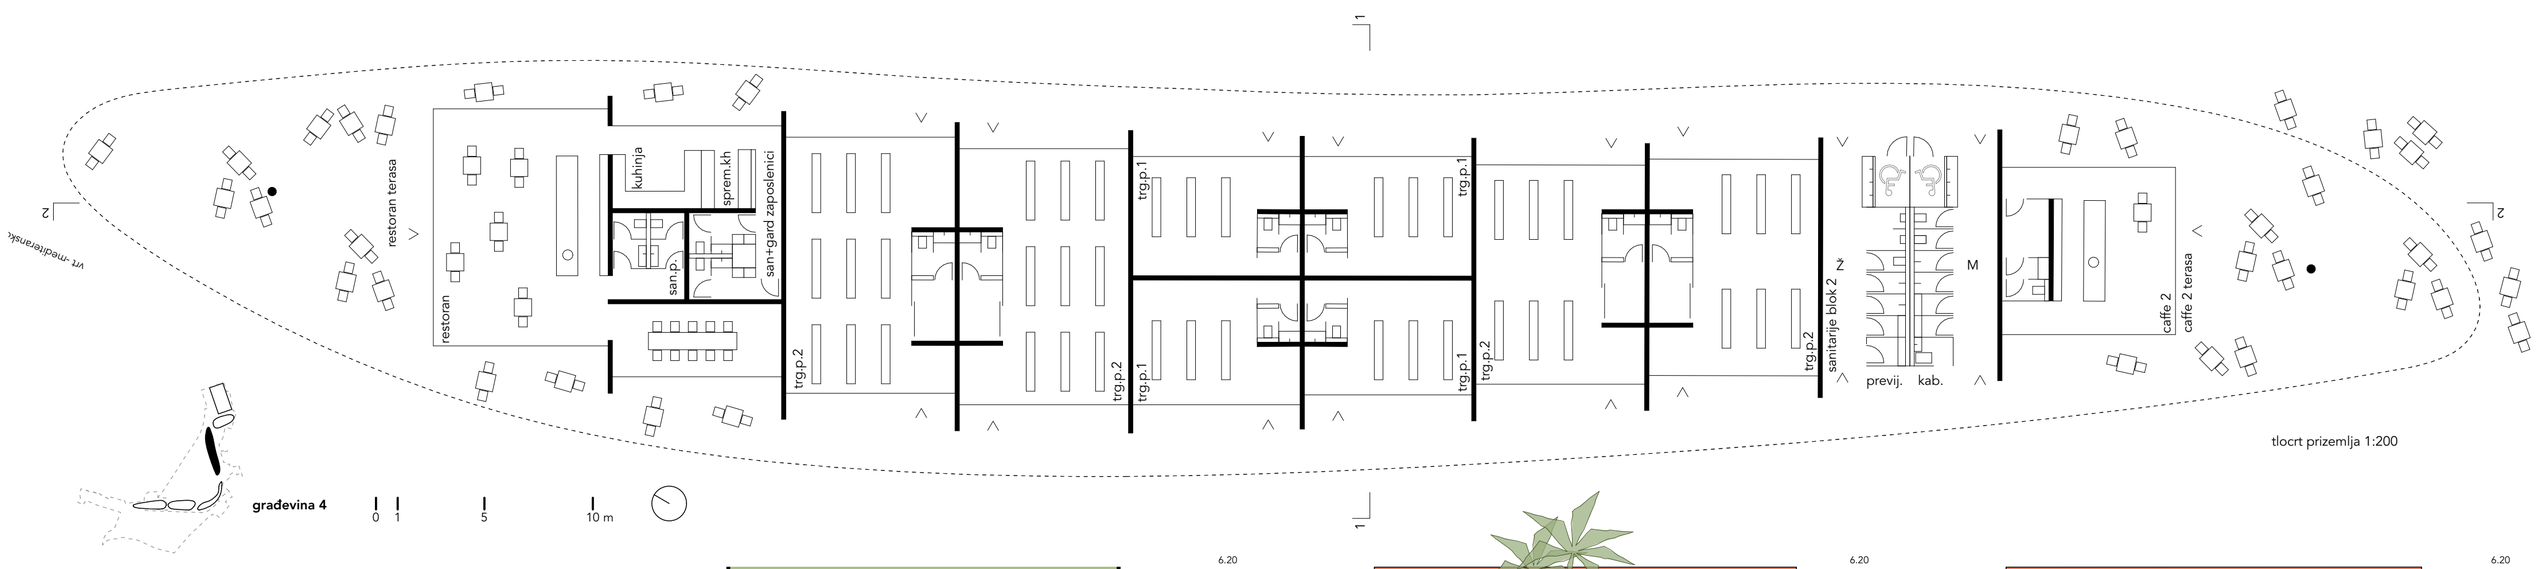

tlocrt prizemlja 1:200

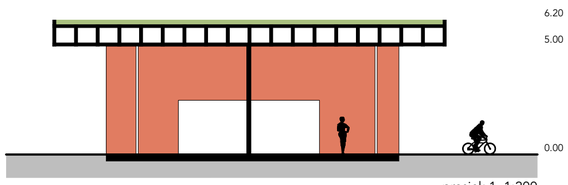

presjek 1 1:200

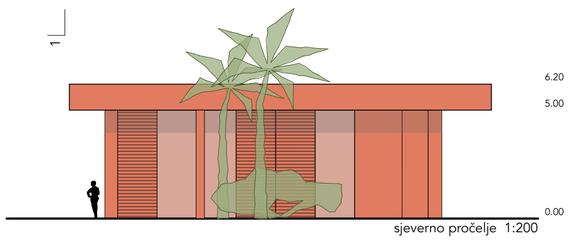

sjeverno pročelje 1:200

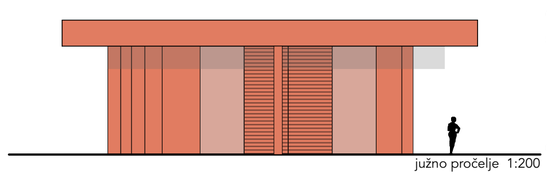

južno pročelje 1:200

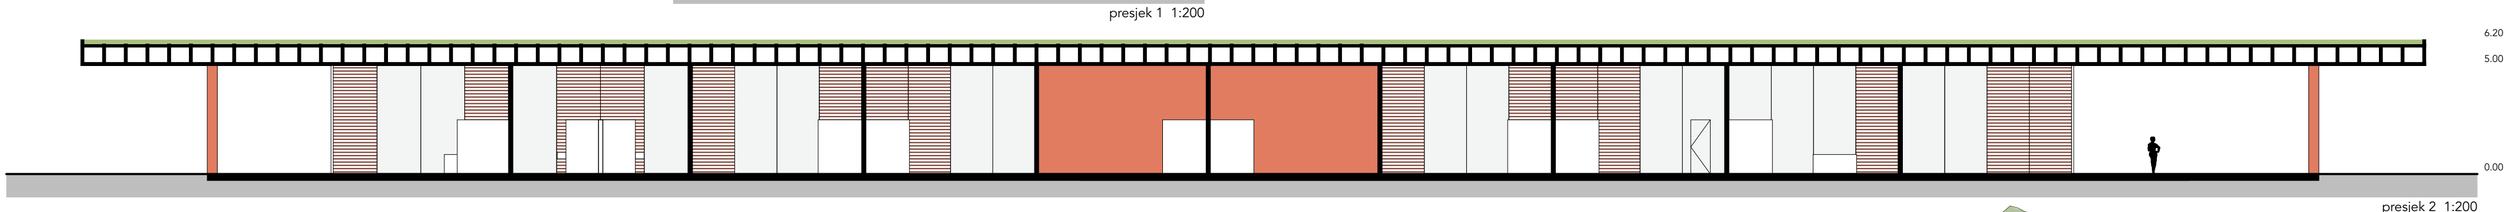

presjek 2 1:200

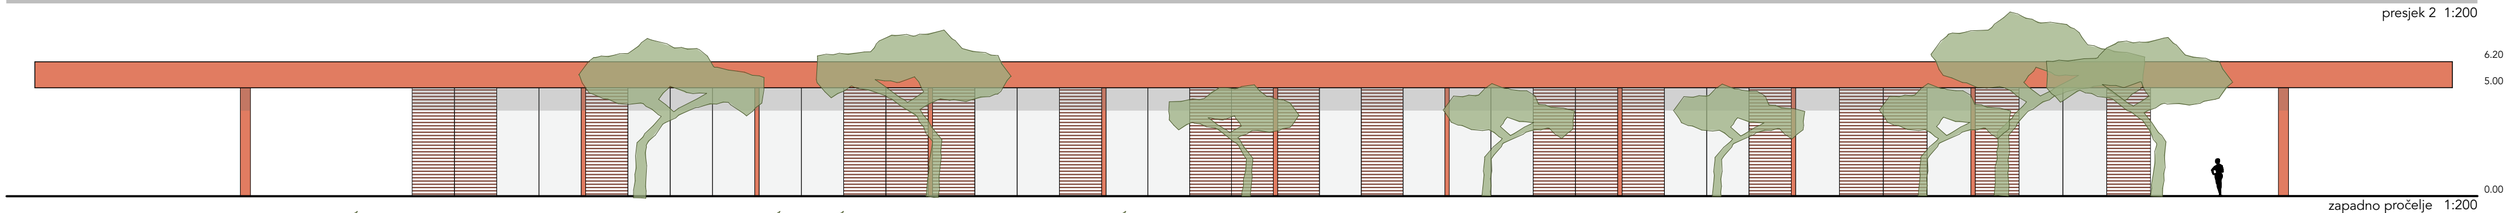

zapadno pročelje 1:200

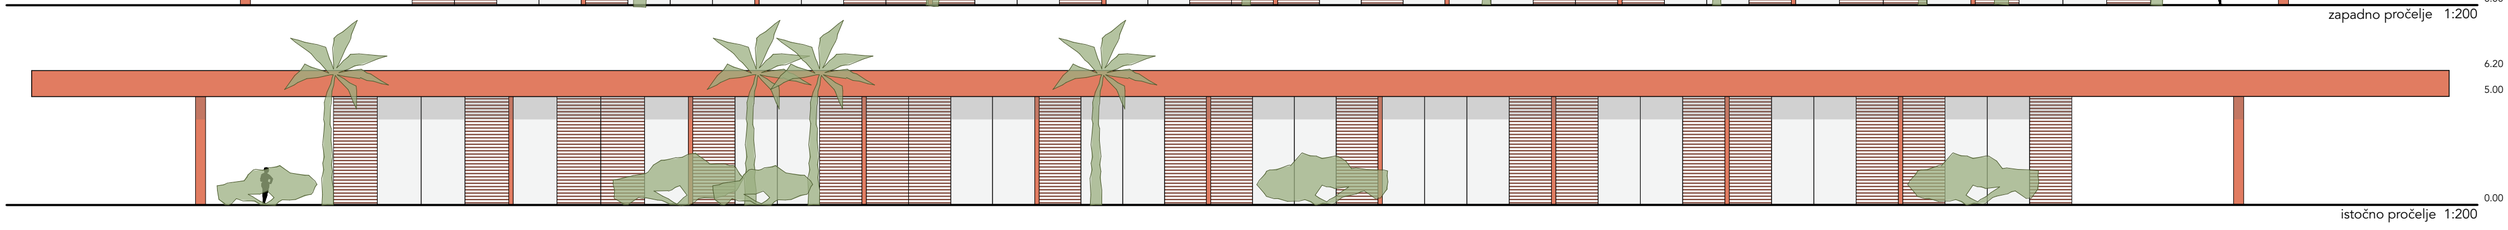

istočno pročelje 1:200

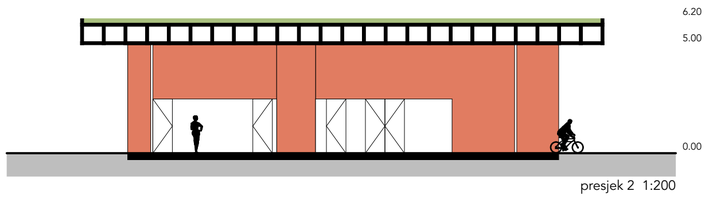

presjek 2 1:200

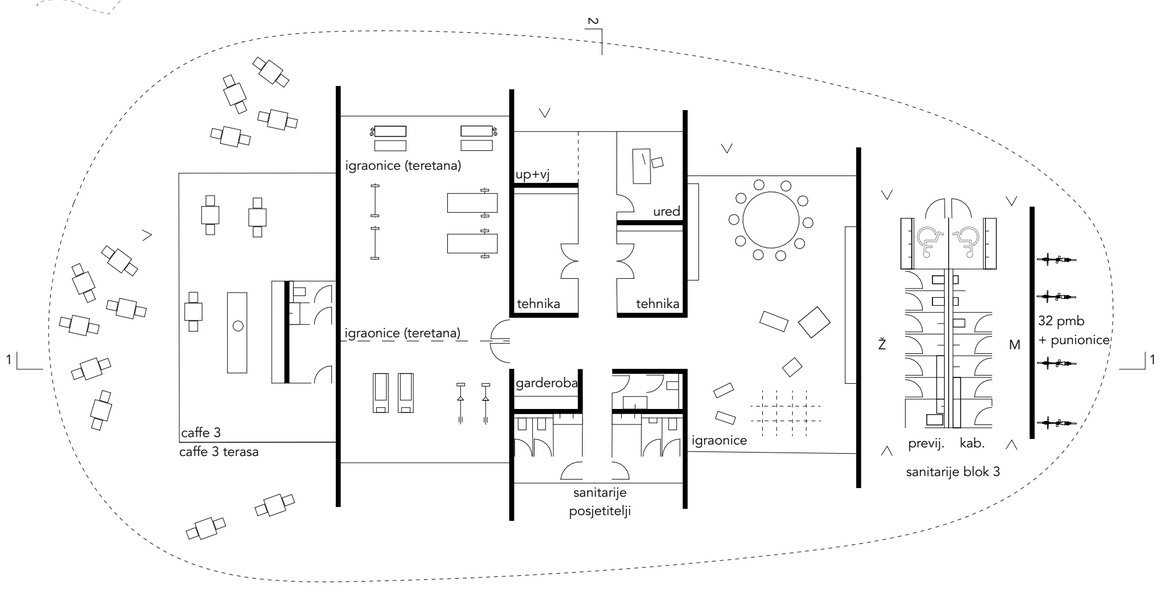

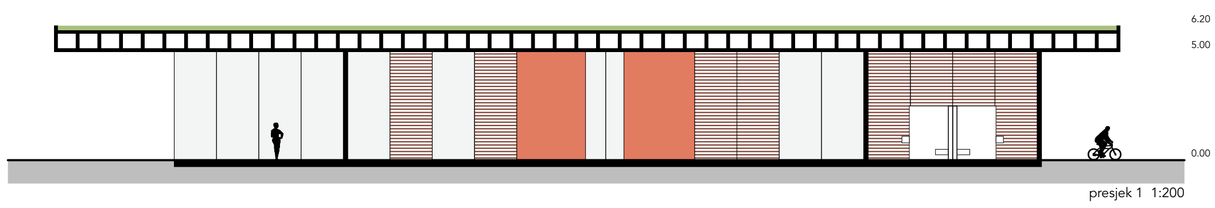

presjek 1 1:200

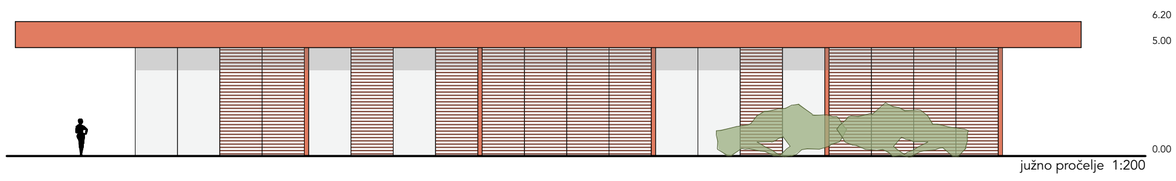

južno pročelje 1:200

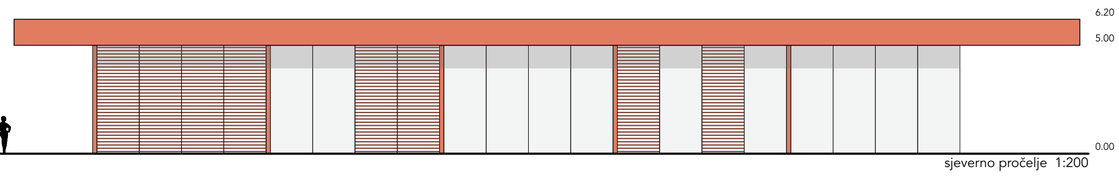

sjeverno pročelje 1:200

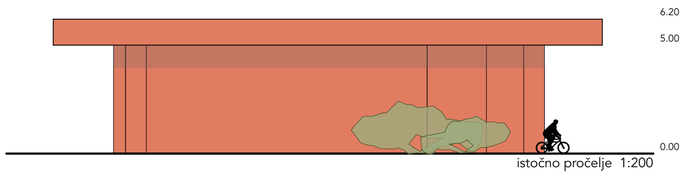

istočno pročelje 1:200

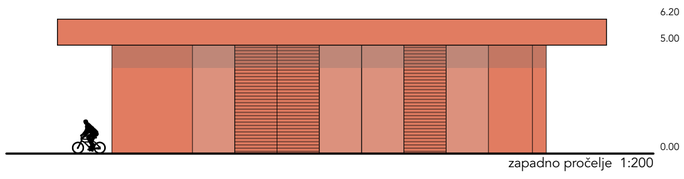

zapadno pročelje 1:200

PEŠKERA Makarska

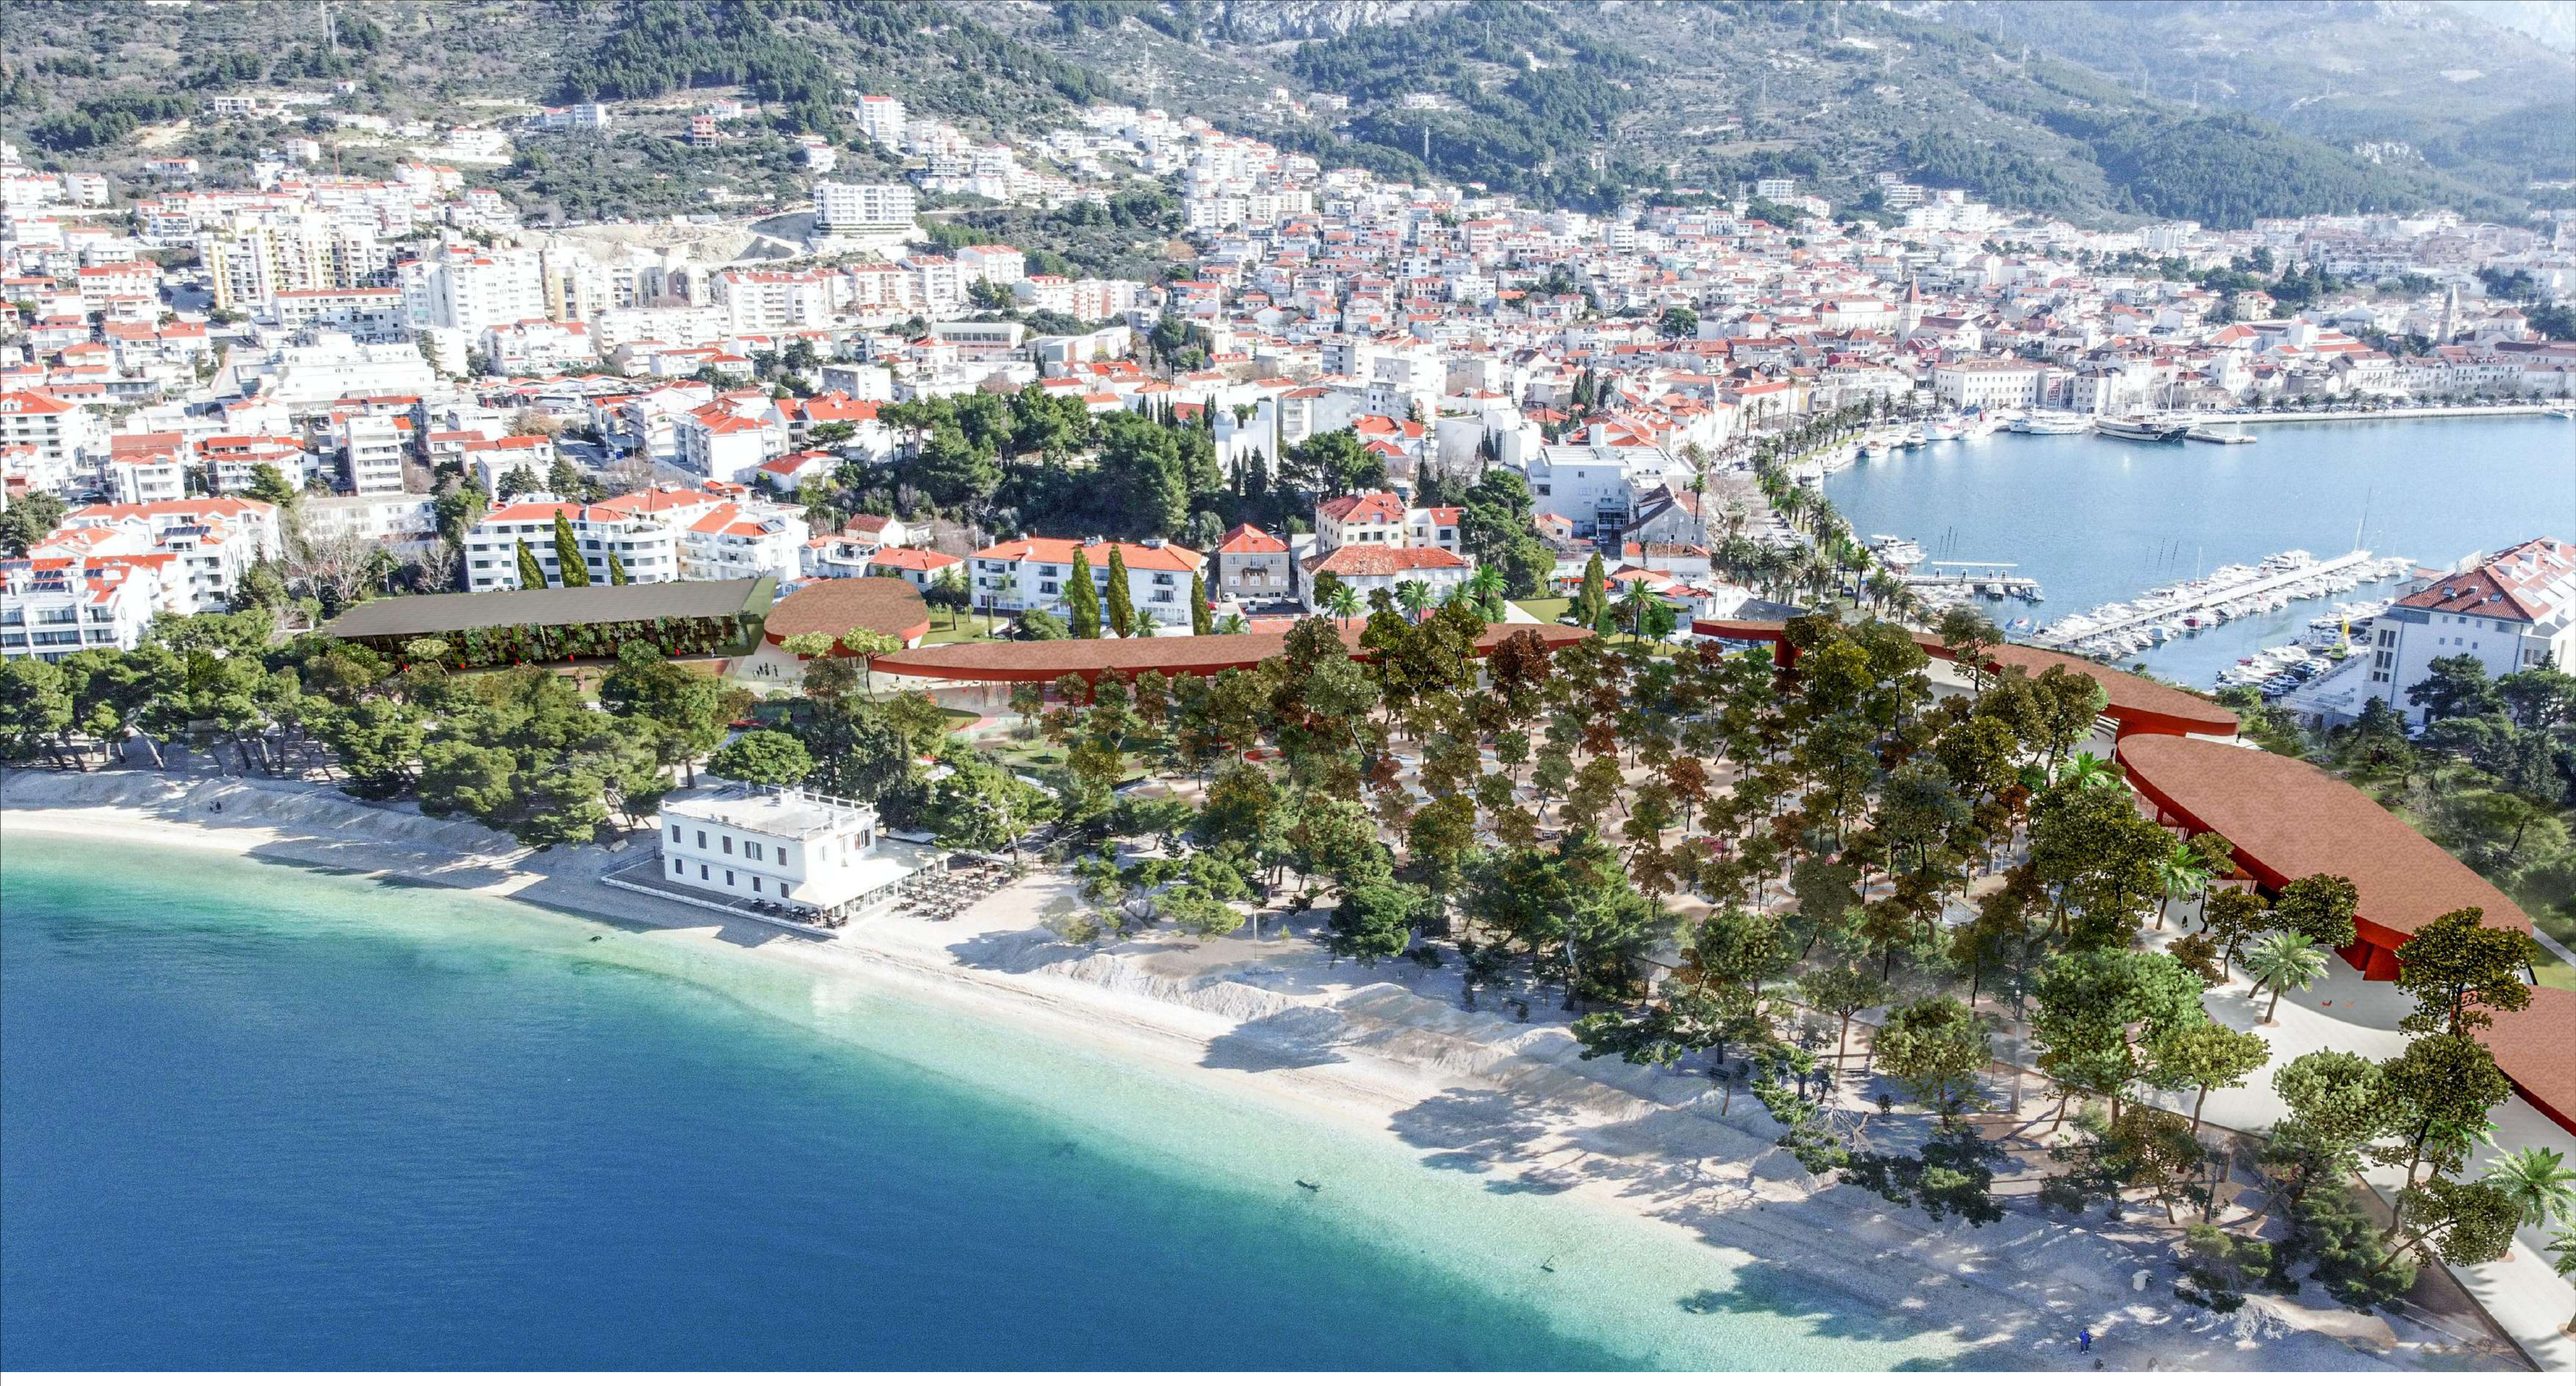

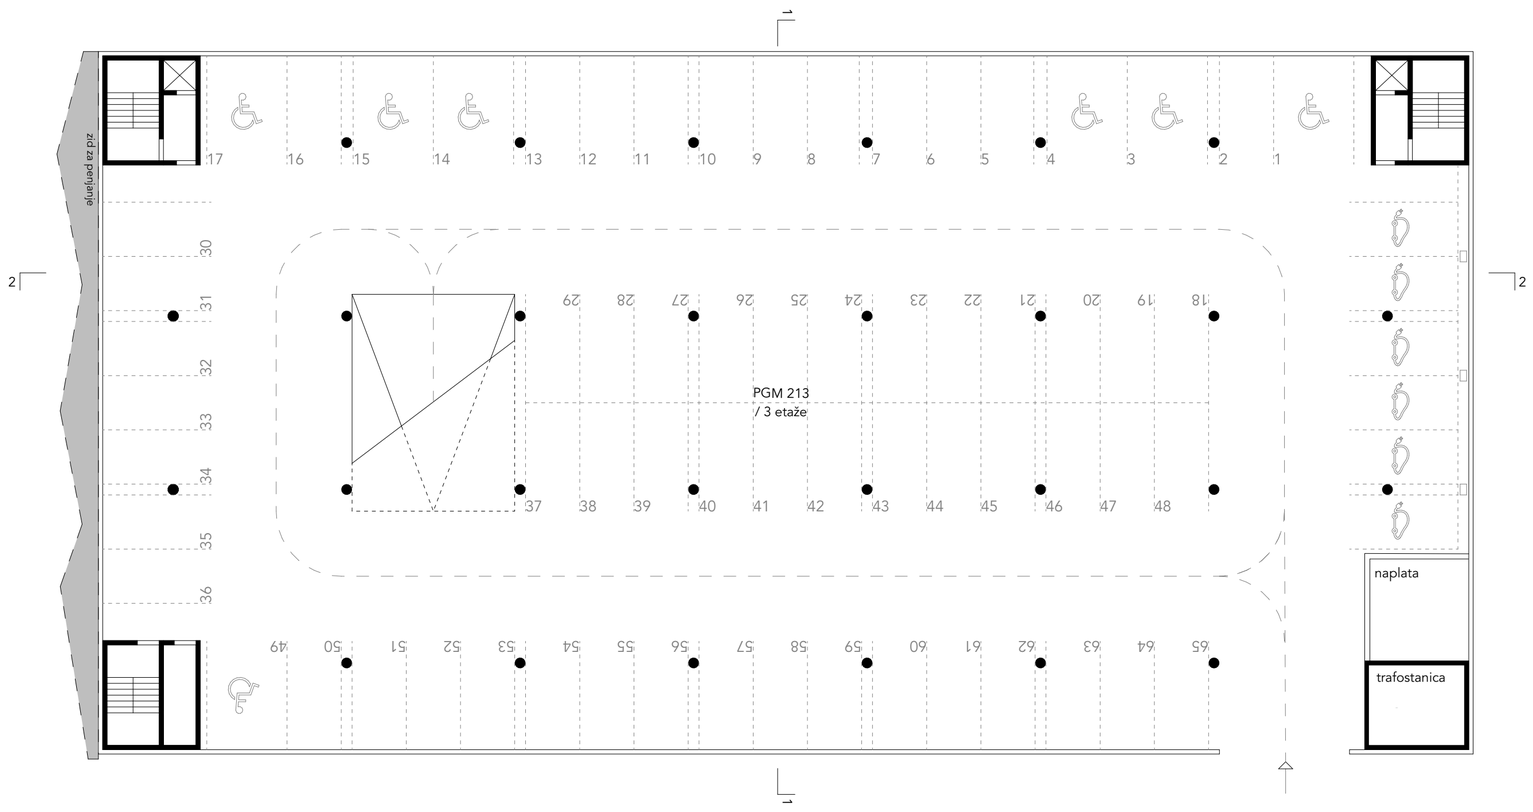

tlocrt prizemlja
ponavlja se na 1. i 2. katu 1:200

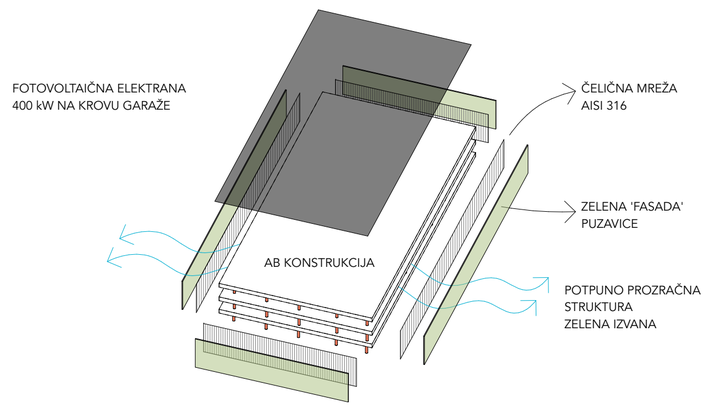

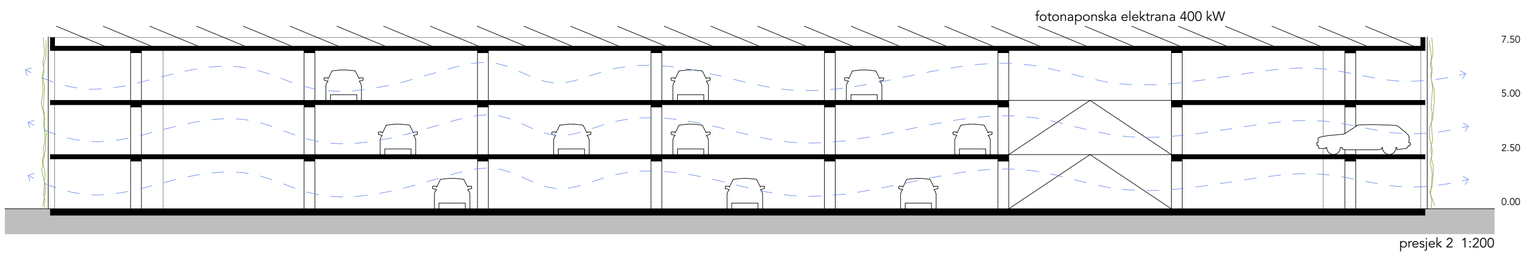

presjek 2 1:200

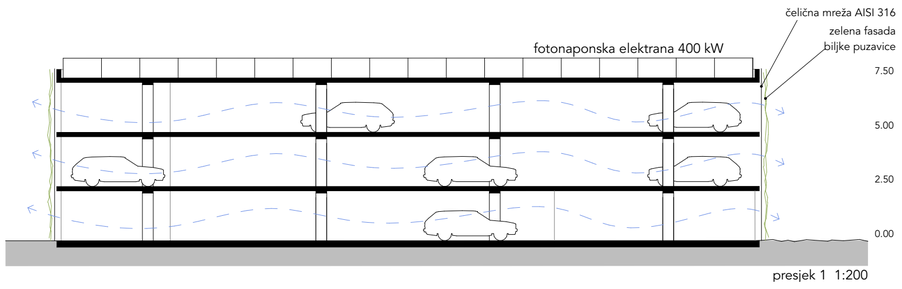

presjek 1 1:200

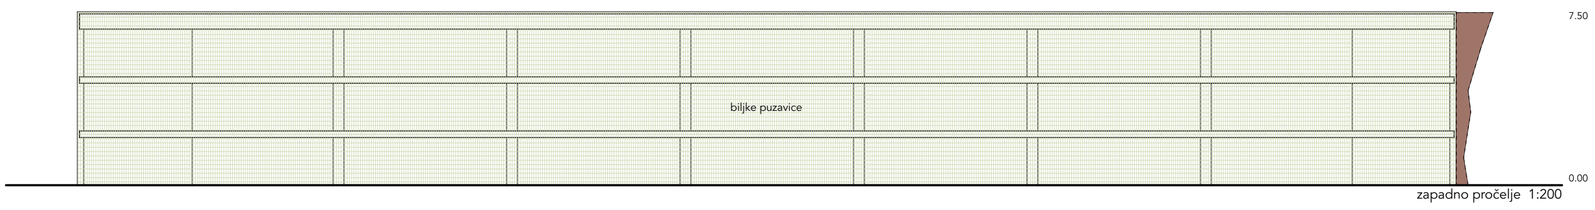

zapadno pročelje 1:200

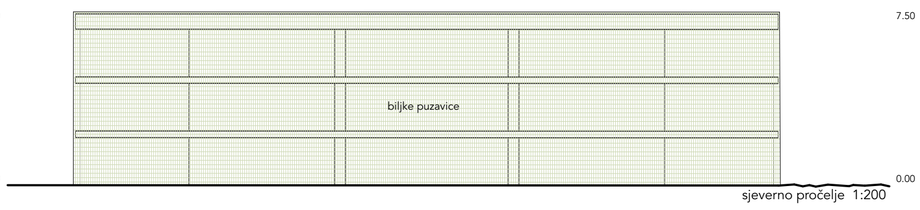

sjeverno pročelje 1:200

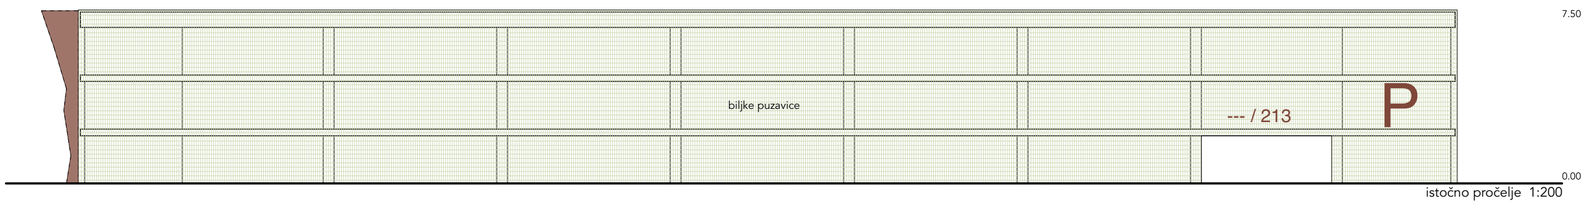

istočno pročelje 1:200

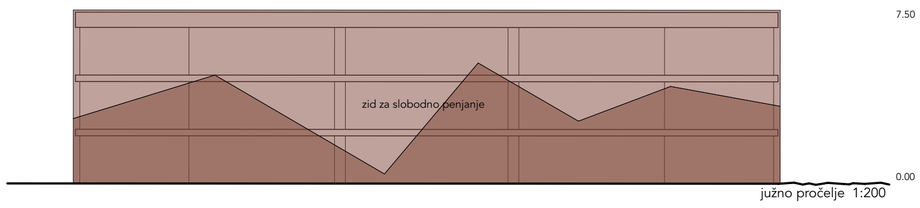

južno pročelje 1:200

PEŠKERA Makarska