



UDRUŽENJE
HRVATSKIH
ARHITEKATA





V I E S T I

KLUBA INŽINIRA I ARHITEKTA.

U Zagrebu dne 30. lipnja 1882.

Sadržaj: Djelovanje kluba tečajem prve polovice g. 1882. — Akademička zgrada u Zagrebu. — Razni načini, kojimi se nečisti iz gradova odstranjuju. — Ekскурzija kluba inženira i arhitekta u Mariju Bisticu. — Izvadci iz nekotjih tehničkih novina.

Djelovanje kluba u prvoj polovici g. 1882.

U prvoj polovici t. g. držao je klub 5 sjednica.

Red i zaključci klubskih sjednica jesu ovi:

I. Sjednica od 2. siječnja 1882.

1. Izvjestitelj priobćuje, da je trudom i troškom kluba sastavljeni „Rječnik“ tehnologičkoga nazivlja do-tiskan i razposlan.

2. Po blagajniku g. Maršiću predloženi račun o prihodu i razhodu klubske blagajne u g. 1881 predan bi odboru, sastojećemu se od članova gg. Legita i Ernsta, na pregledanje.

3. Izvjestitelj predlaže „Proračun kluba za g. 1882“, koji ovako glasi:

Proračun

3. Član g. Seč čita nastavak svoje razprave o ka-nalizaciji gradova.

III. Sjednica od 6. ožujka 1882.

1. Izvjestitelj priobćuje, da su gg. nadinženir Uhlig i inženir Lederer iz kluba izstupili.

2. Društvo austrijskih inženira i arhitekta u Beču dostavlja klubu primjerak diela o mjera sigurnosti proti pogibelji požara u kazalištih.

3. Izvjestitelj predlaže uz tumač osnovu za kanal od Rugvice do Zagreba.

4. Član Ž. Egersdorfer razlaže historički razvoj pitanja o uredjenju Vuke.

IV. Sjednica od 3. travnja 1882.

1. Izvjestitelj predlaže po austrijskom društvu inženira i arhitekta u Beču klubu dostavljeni primjerak

1867




1898



1922



1924

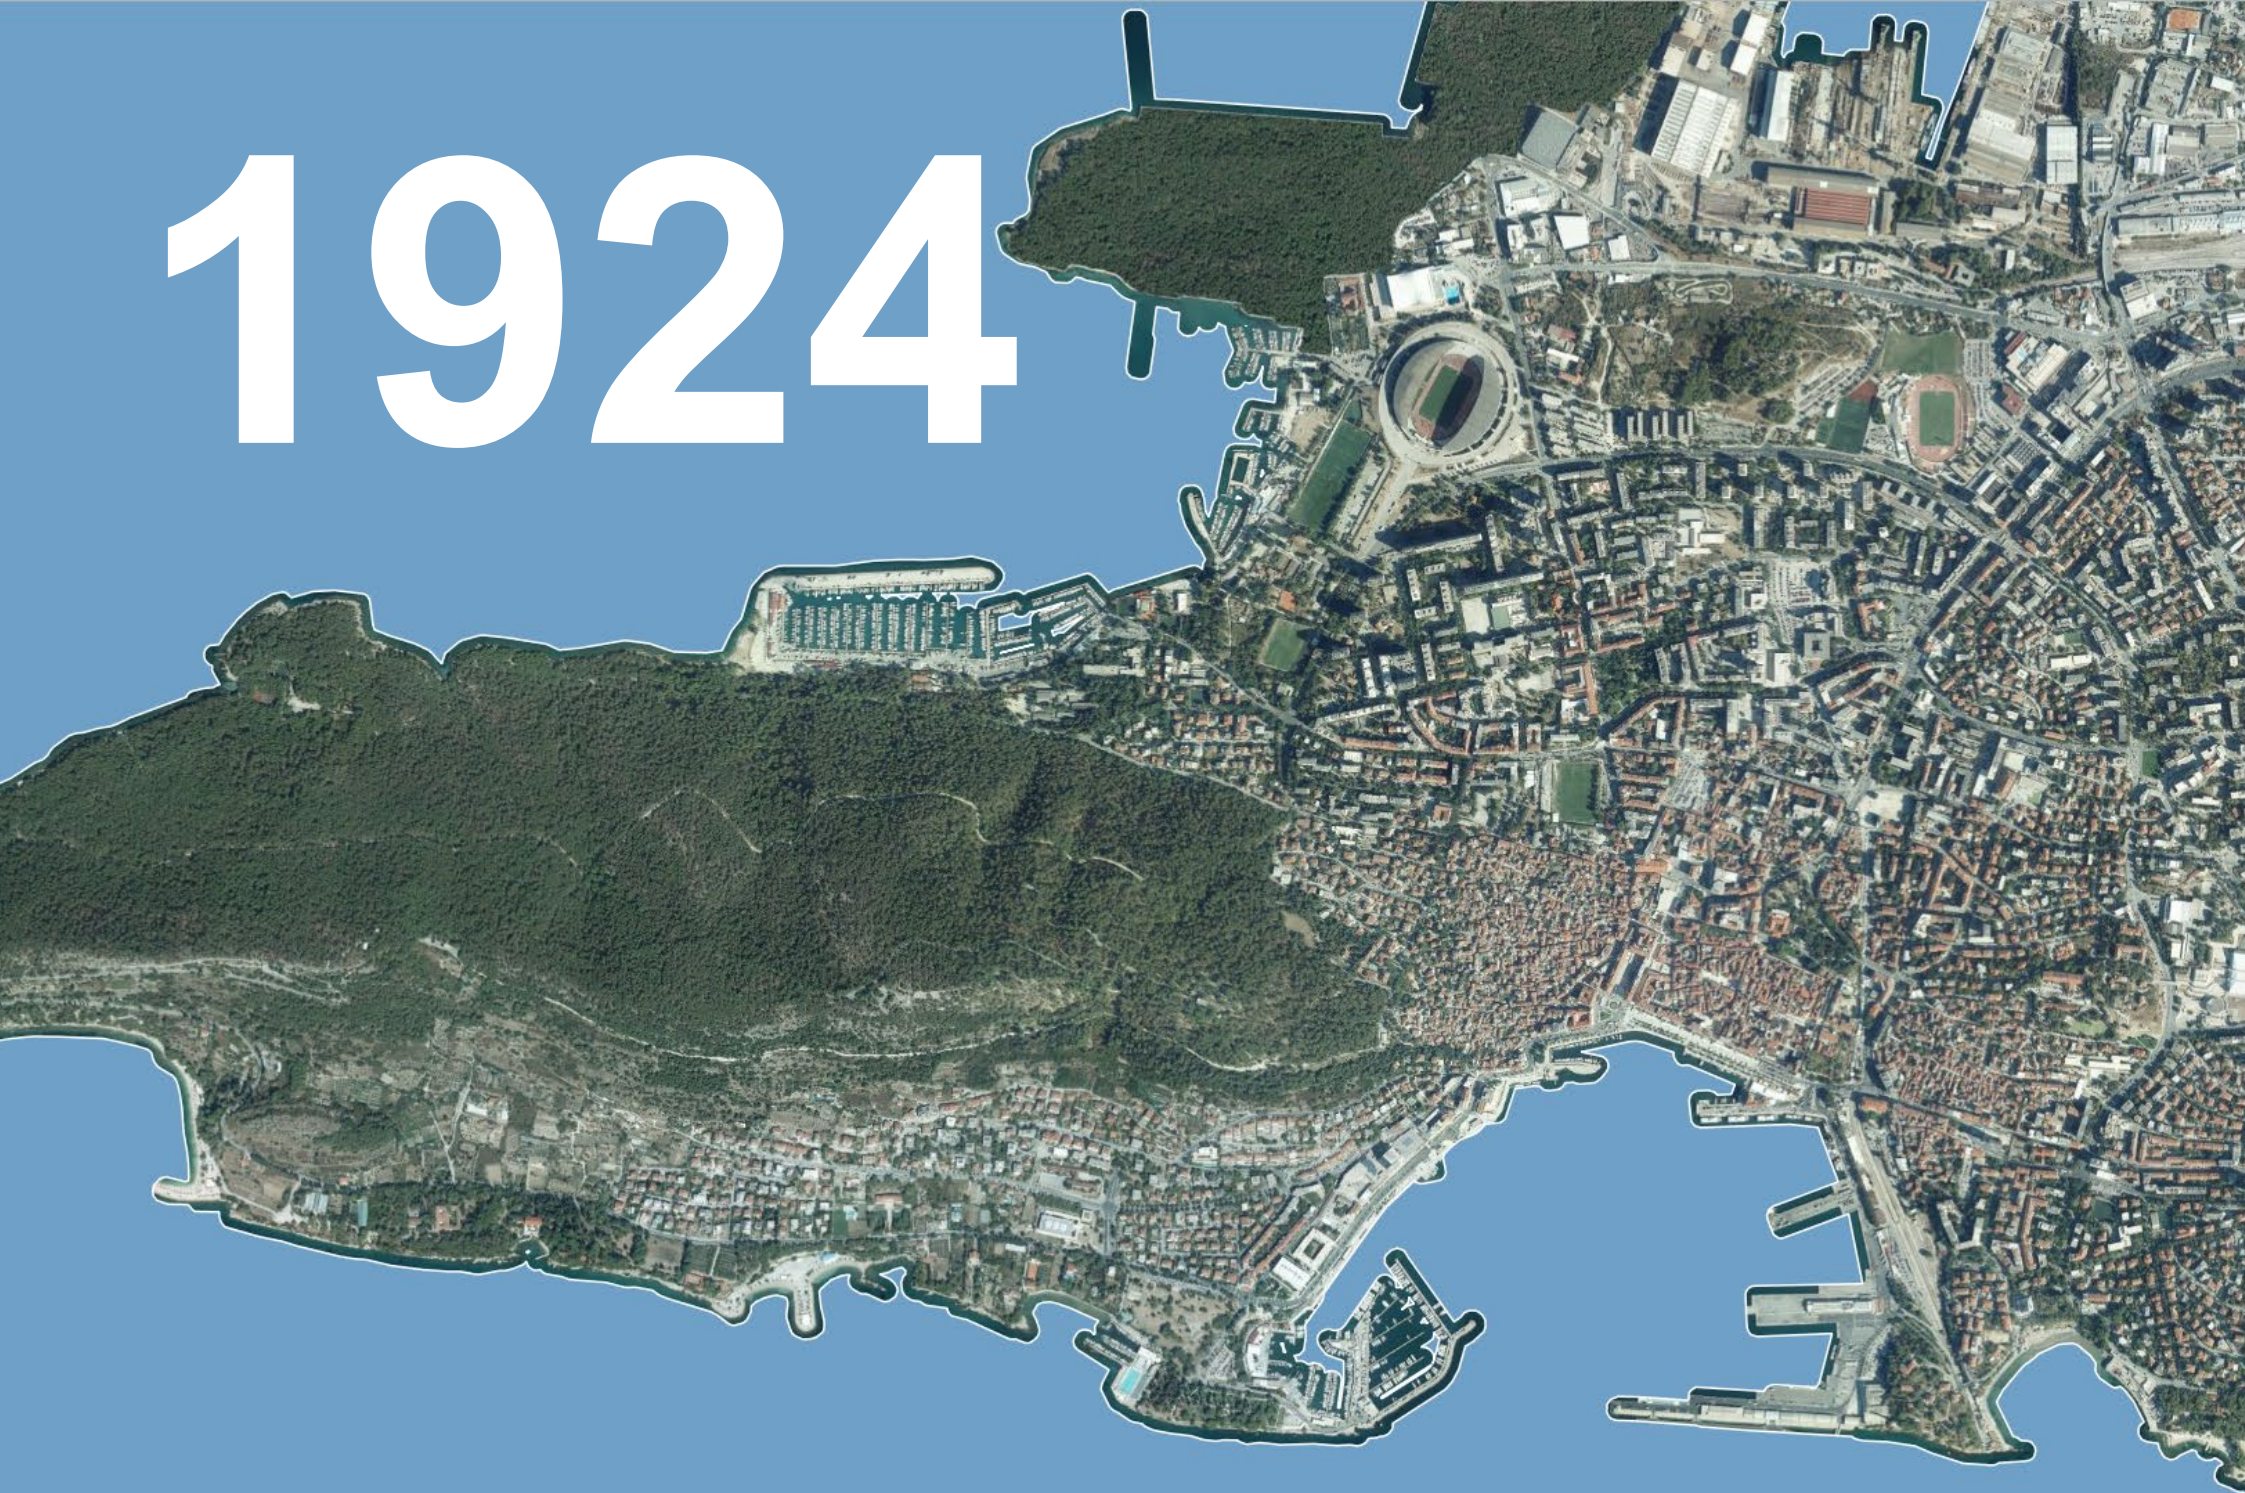


1930




1953



01

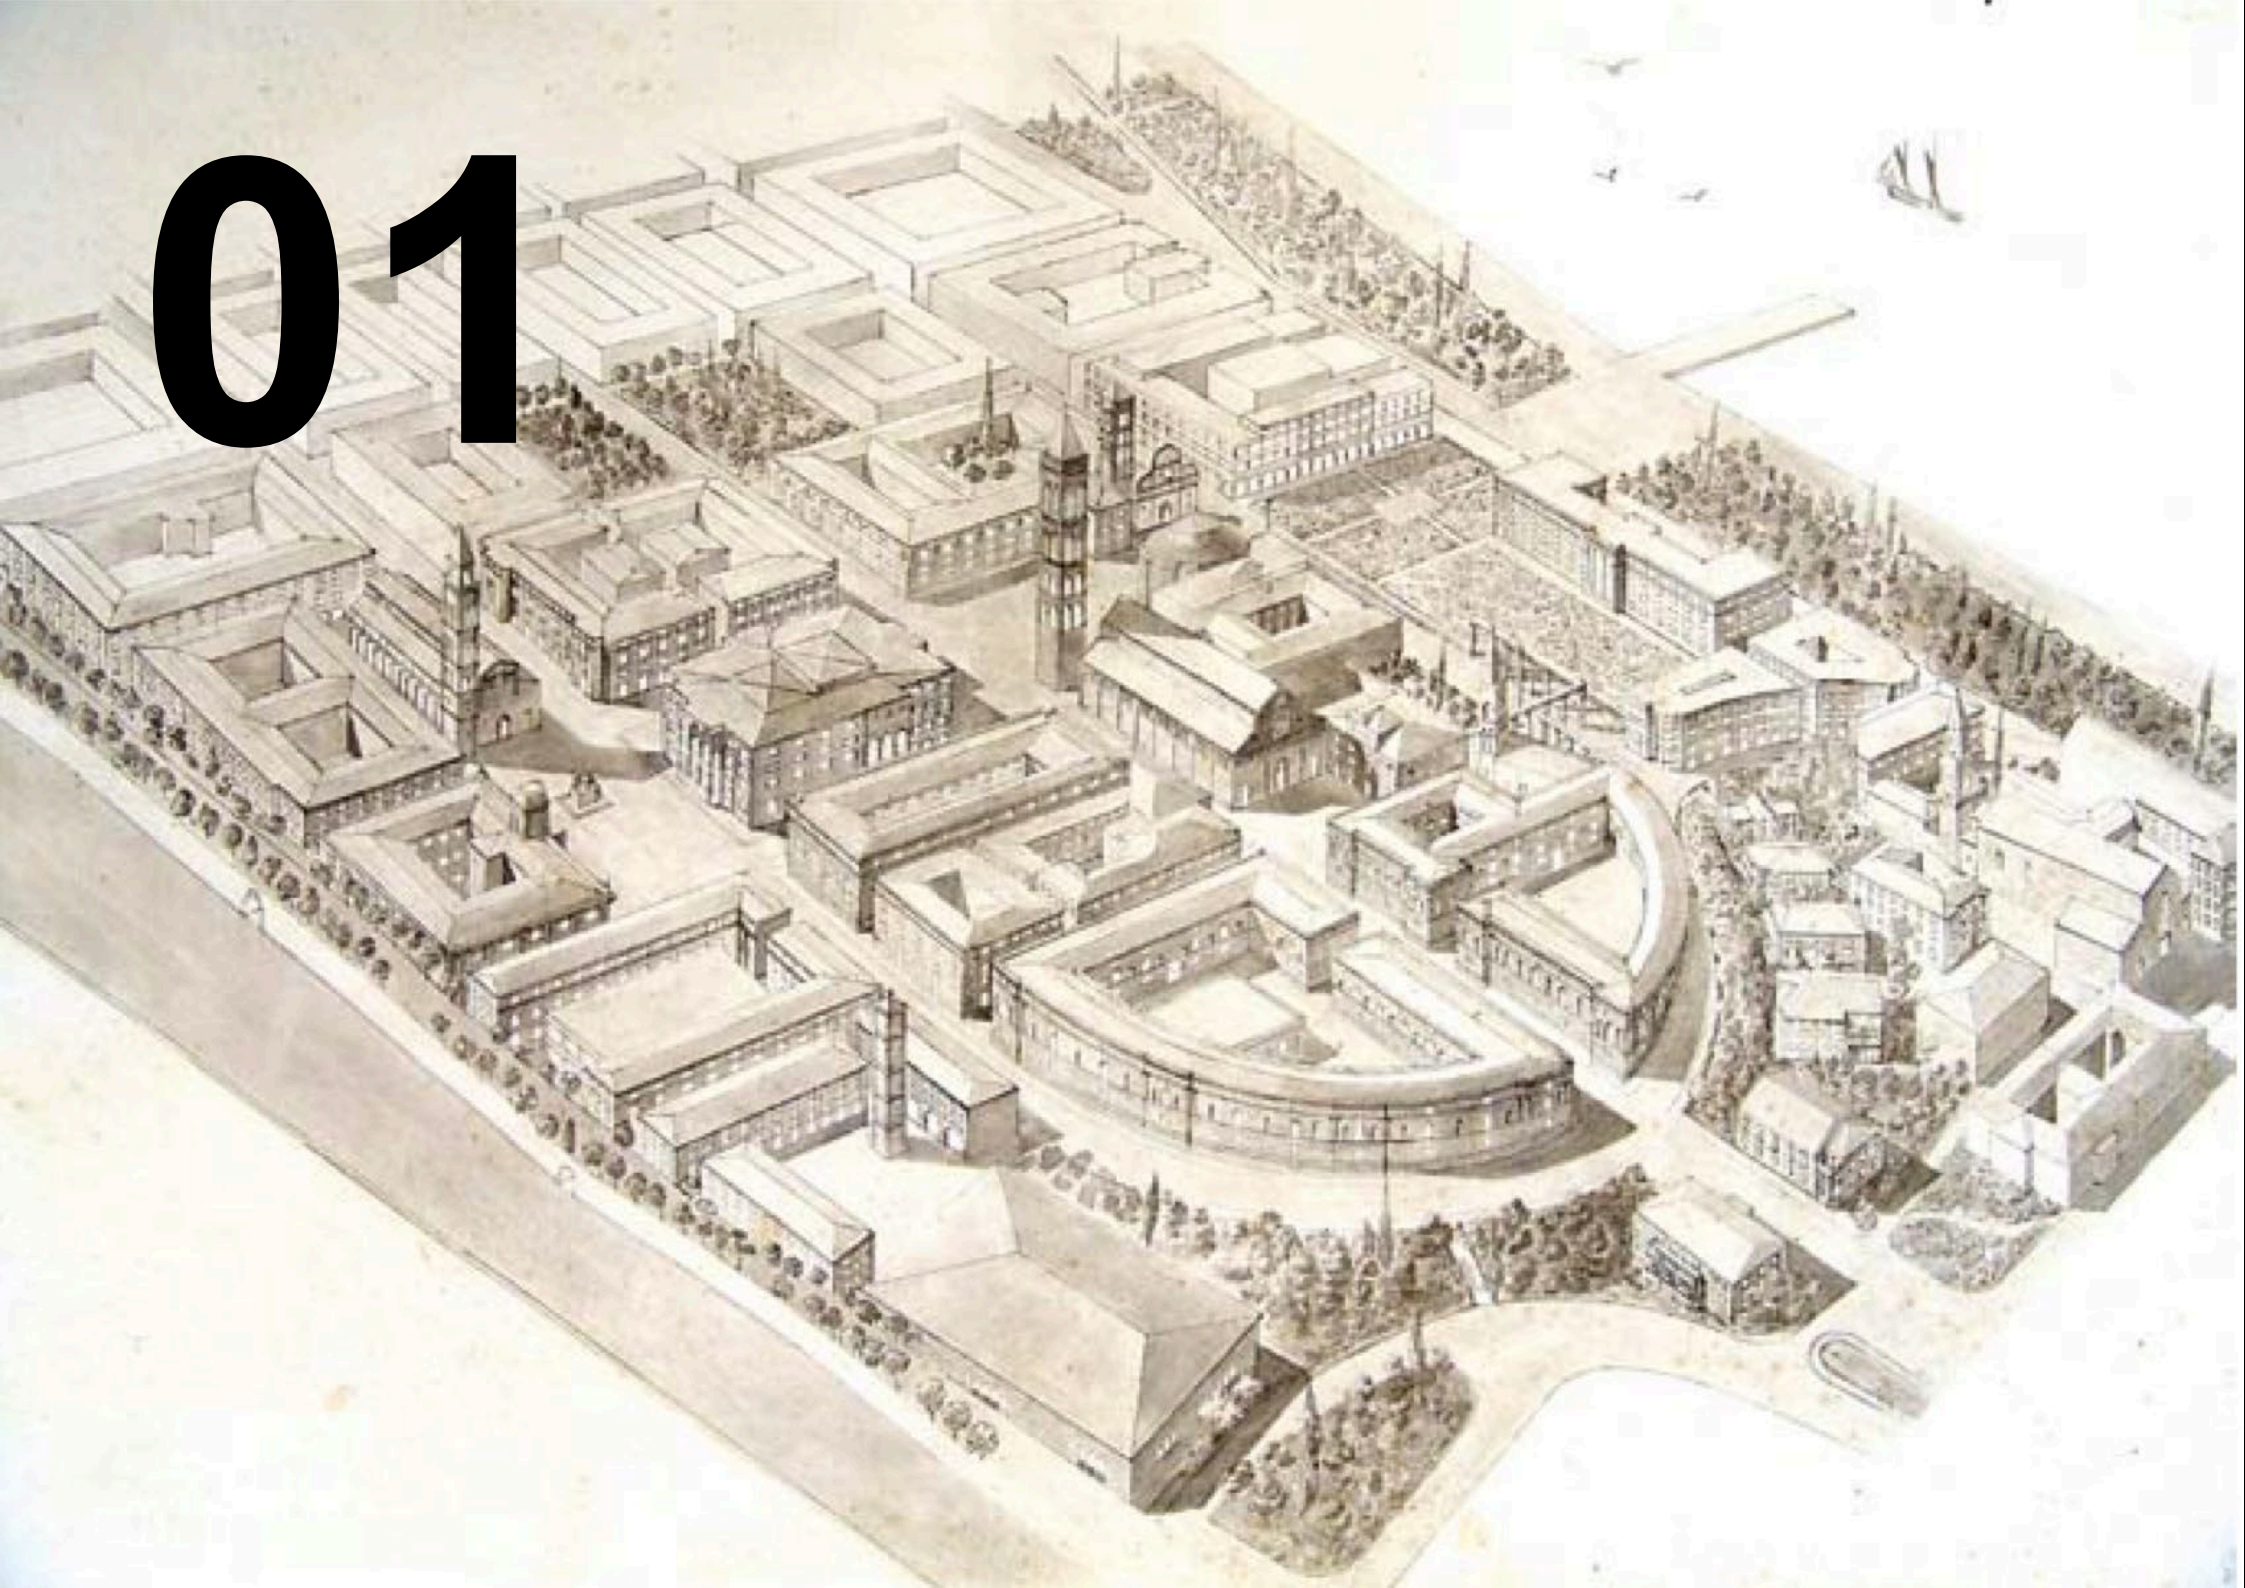



02

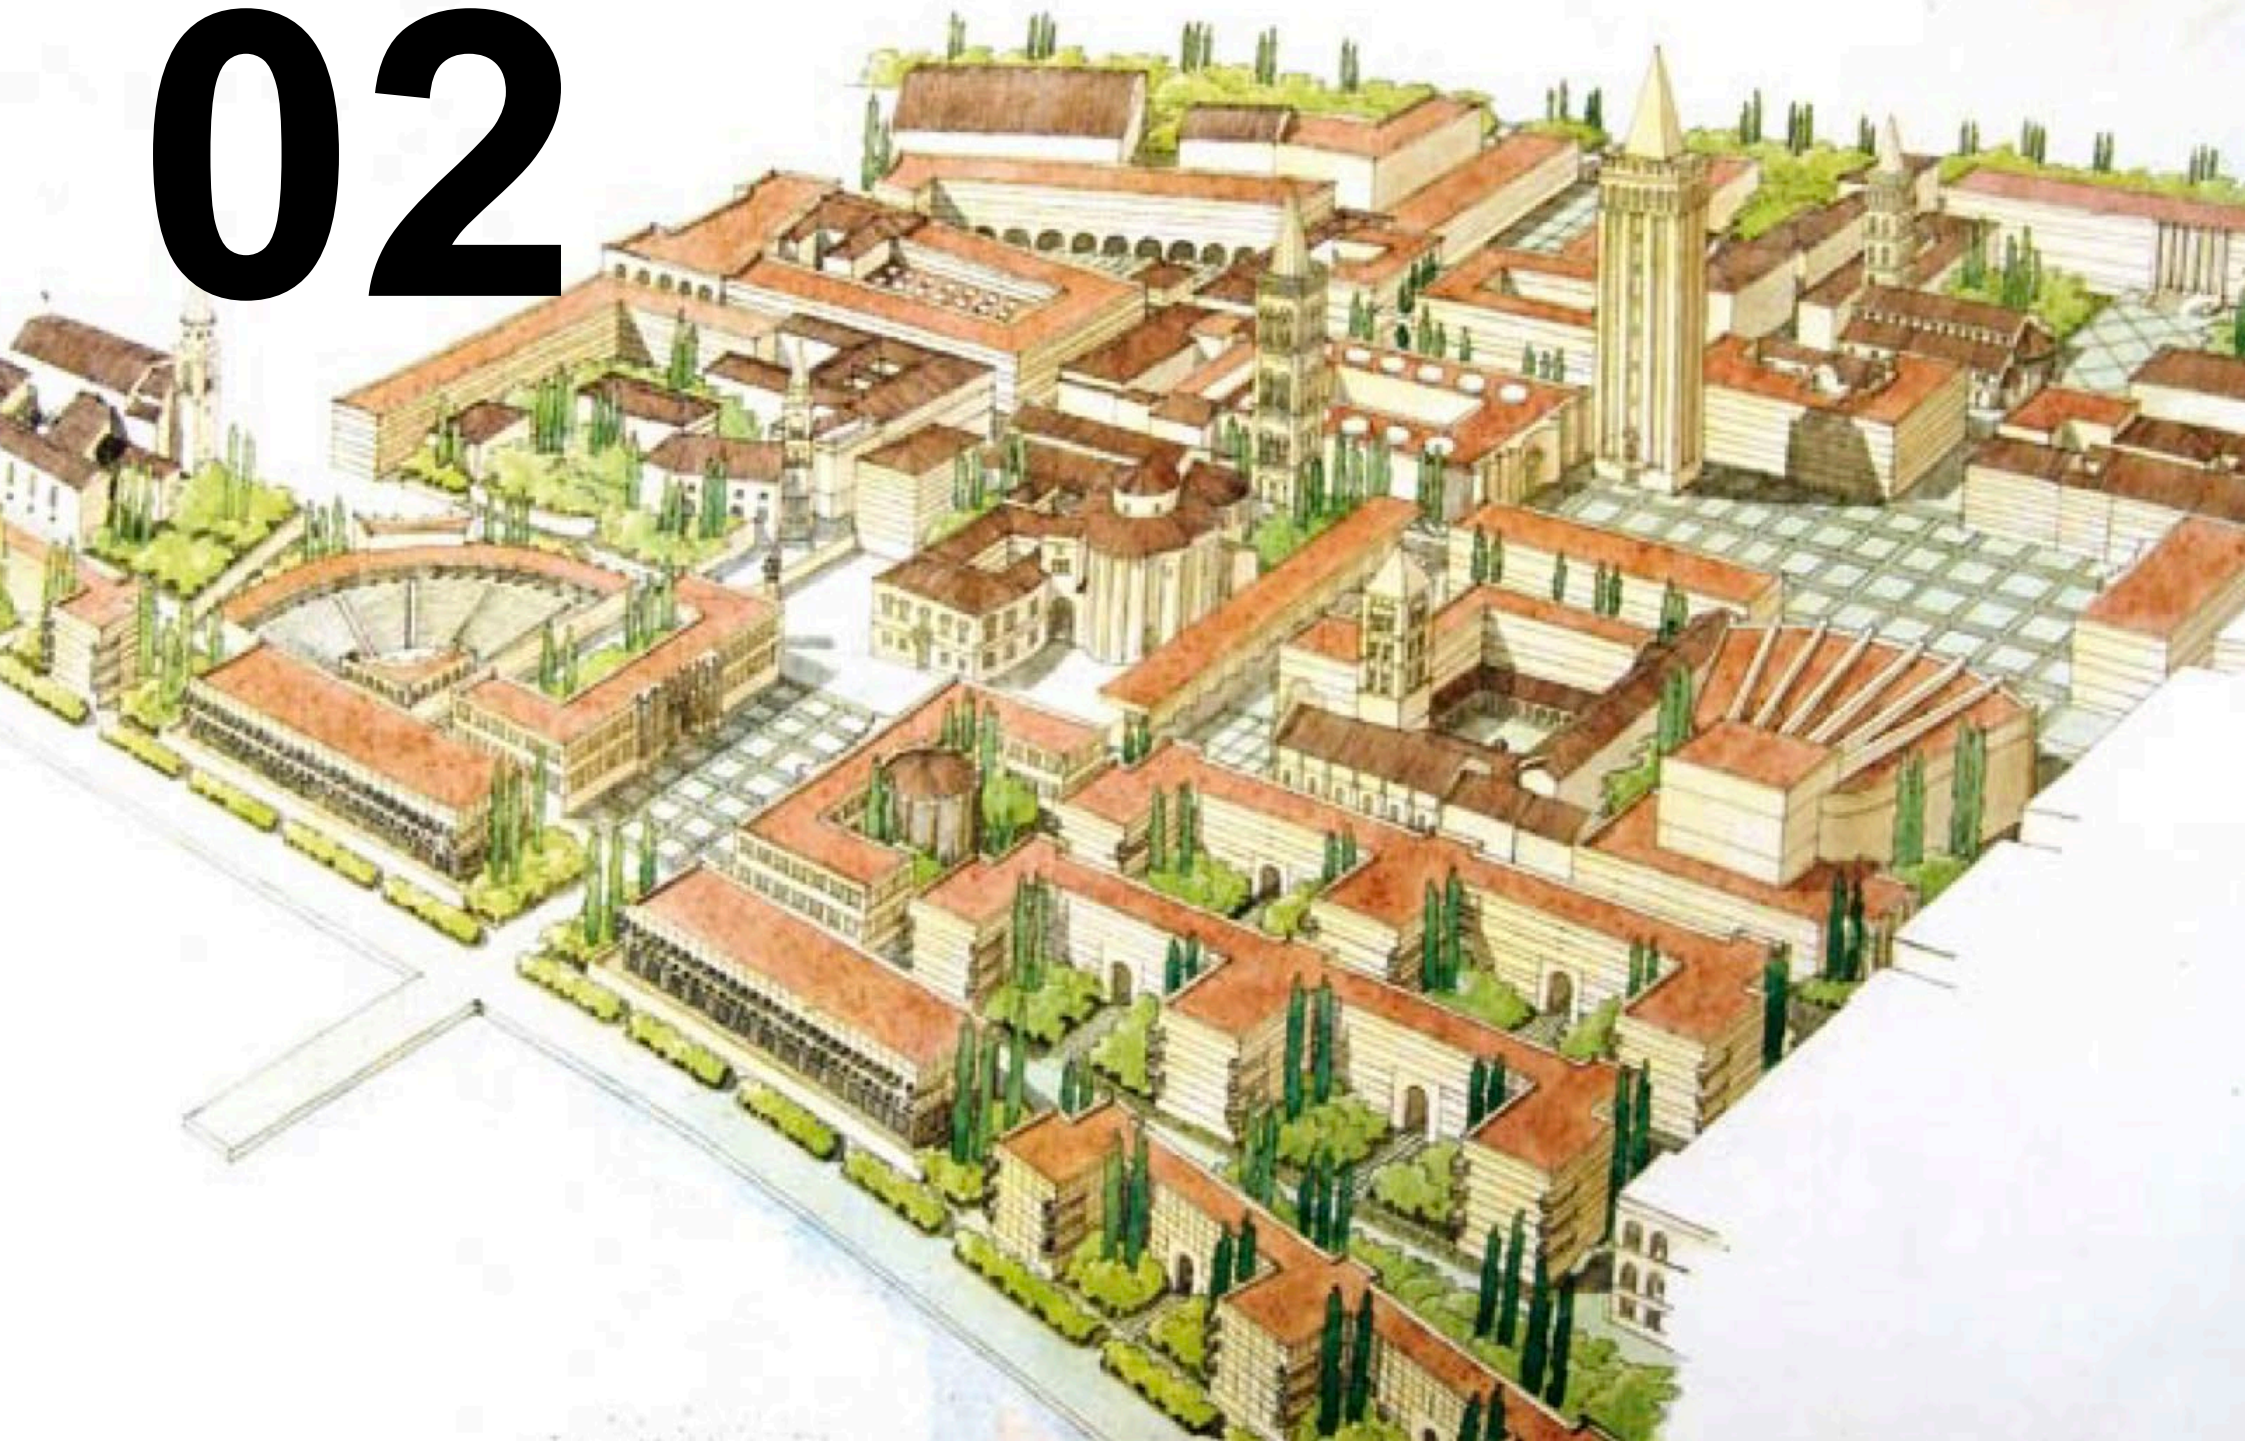


03




04

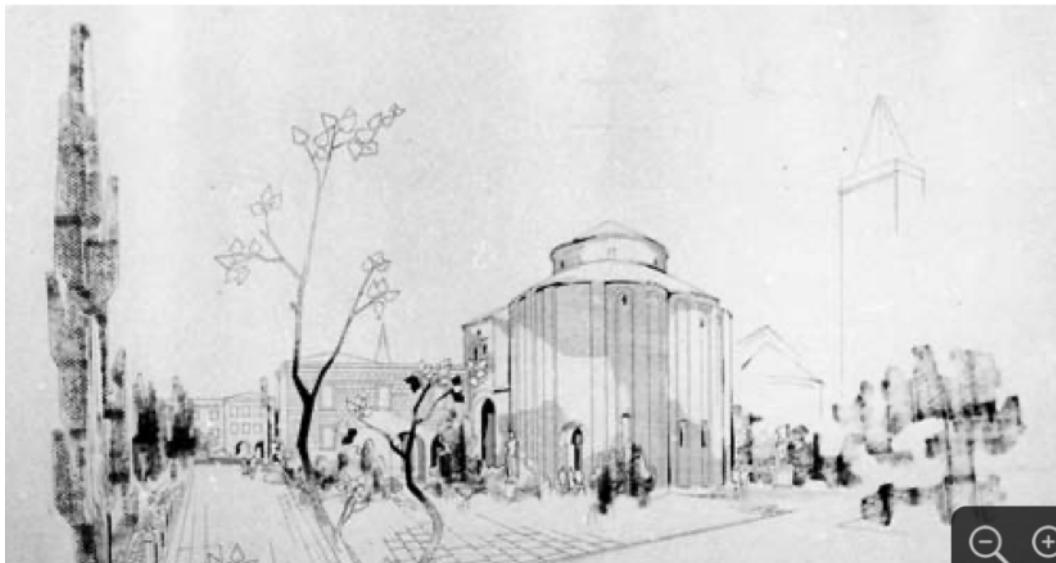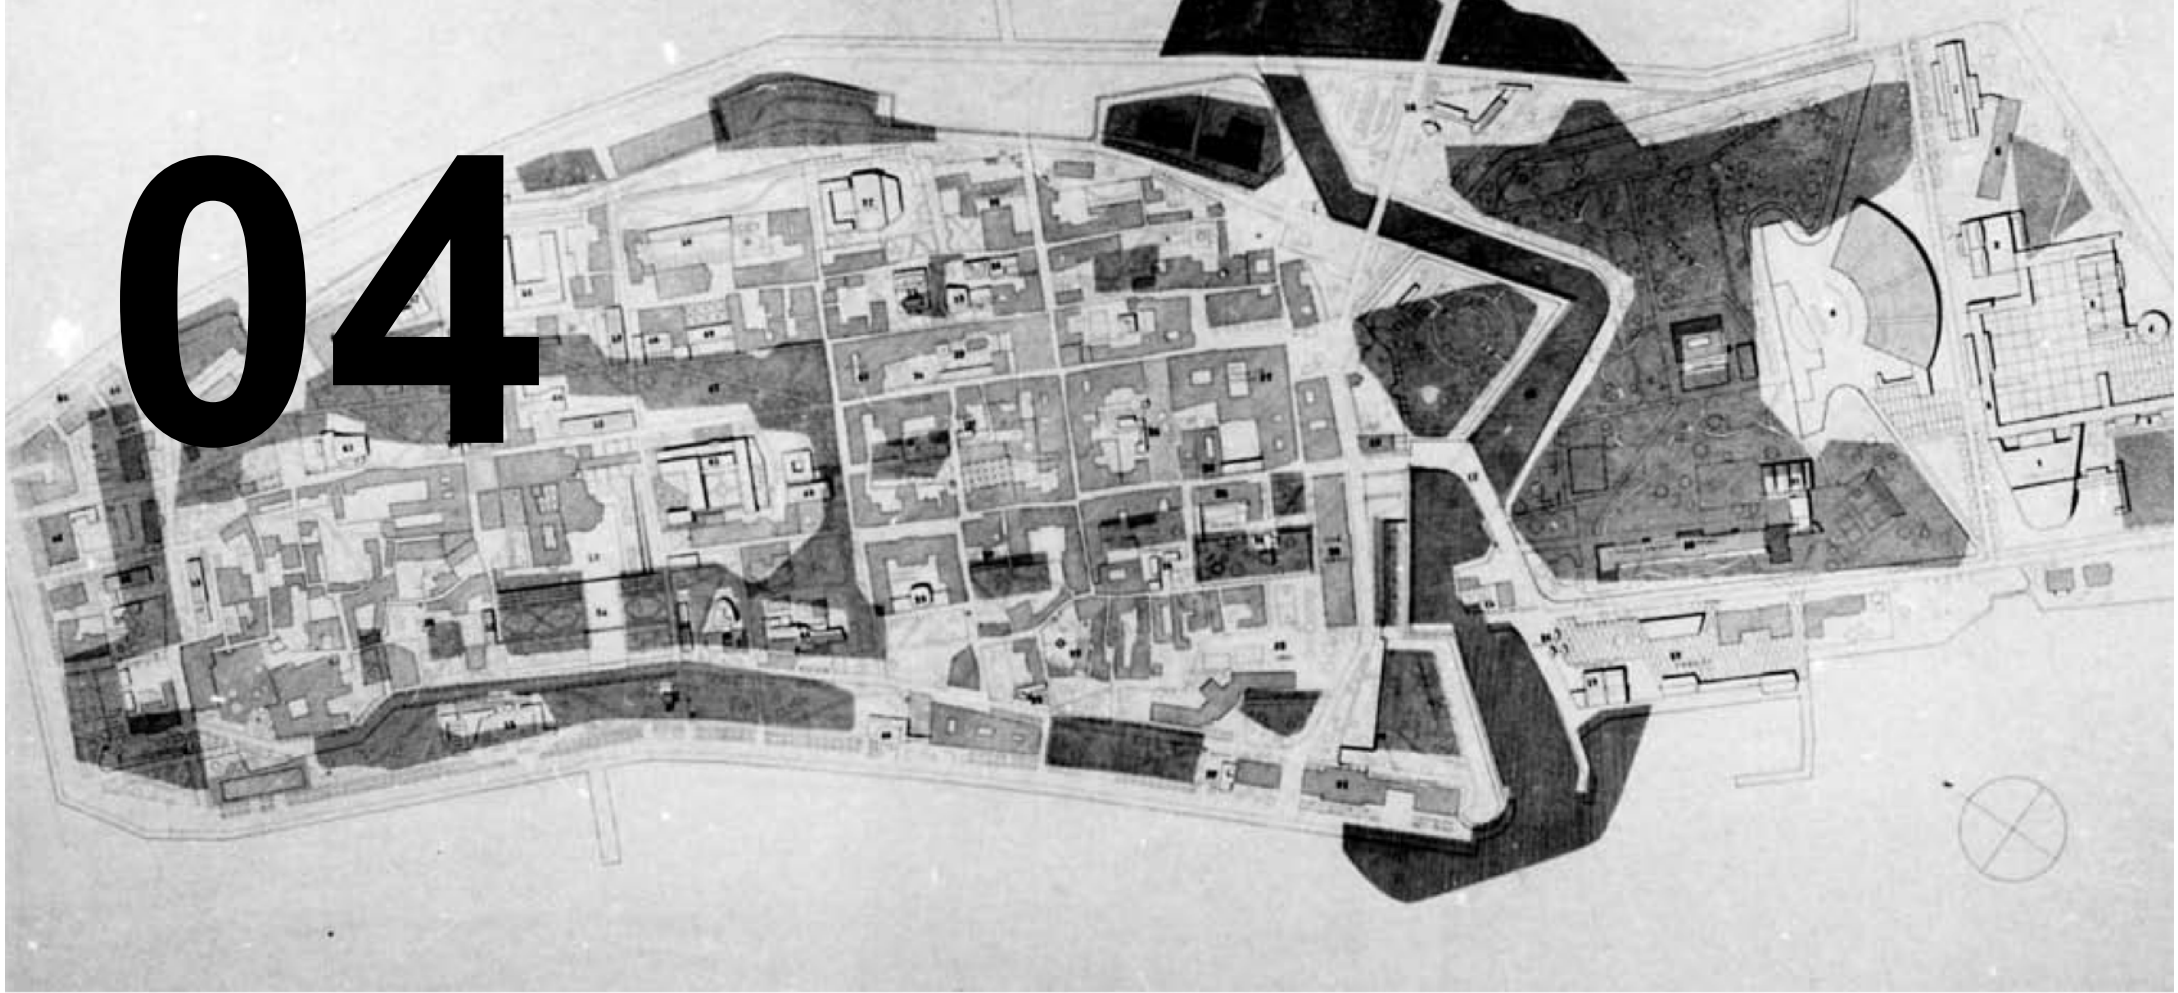



05

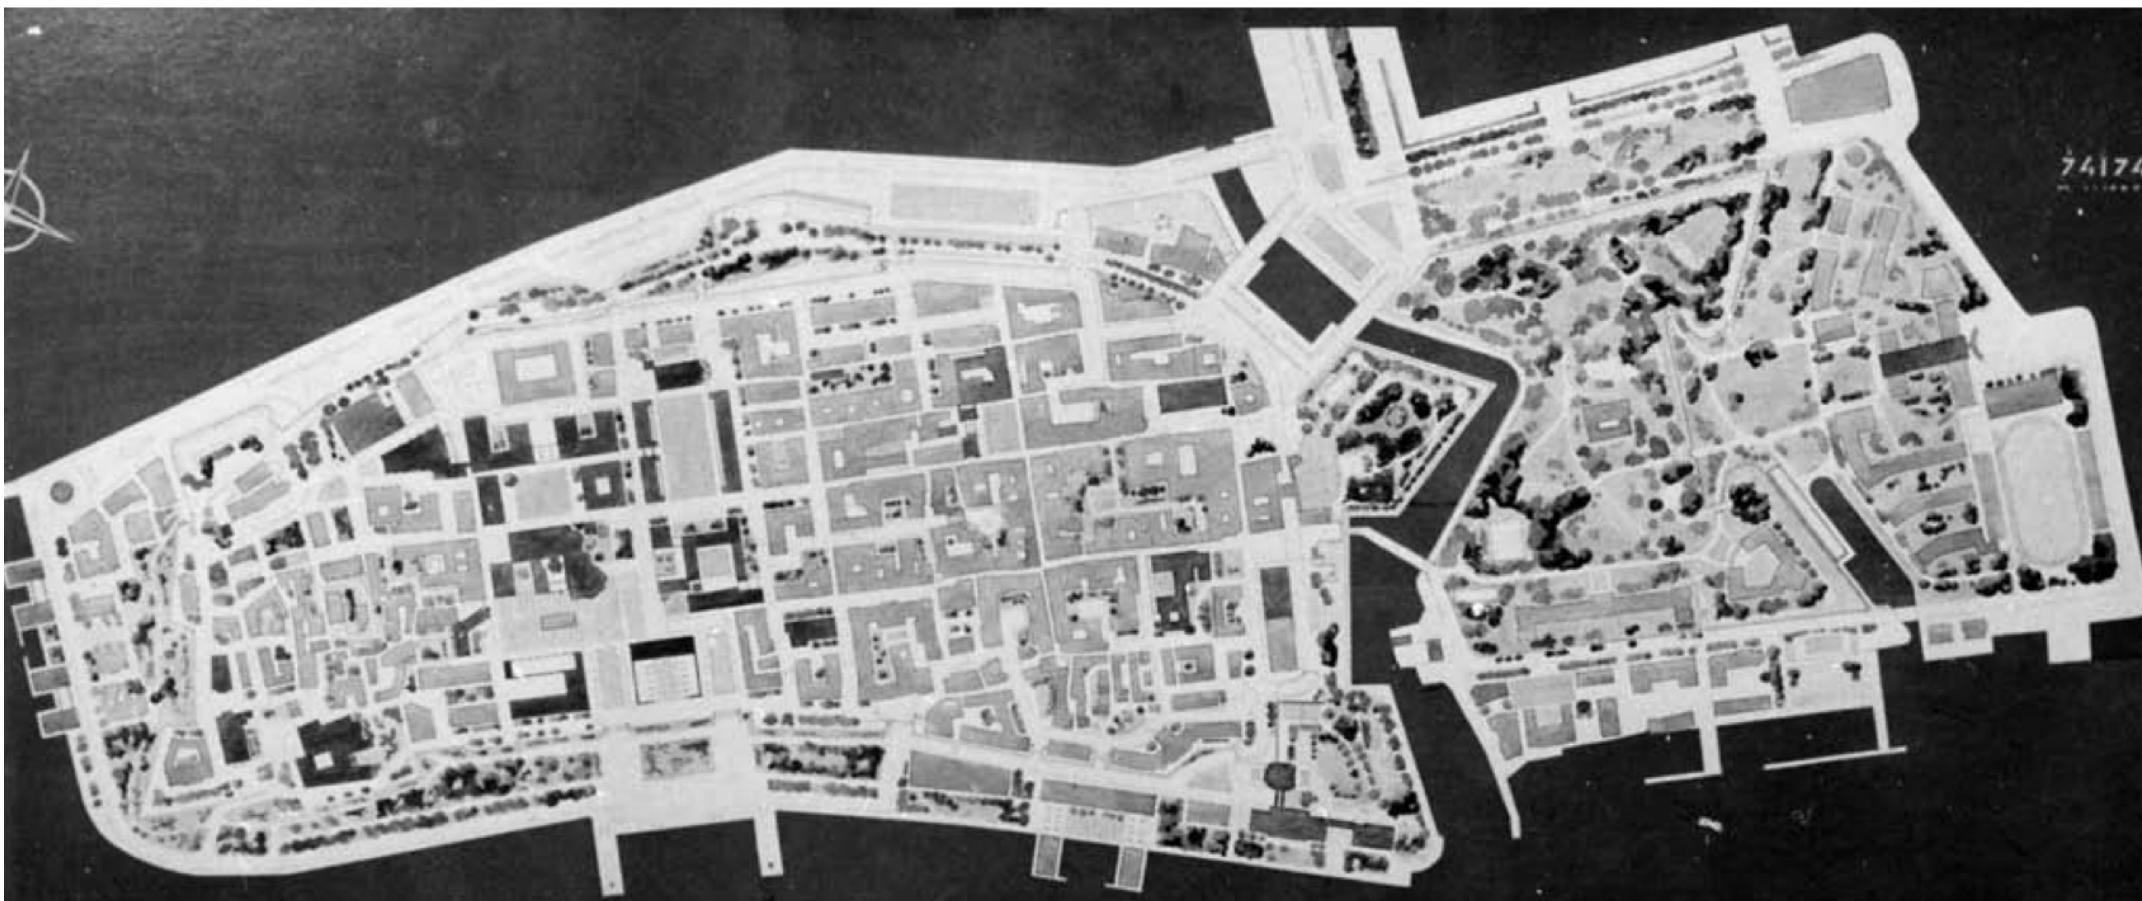


06

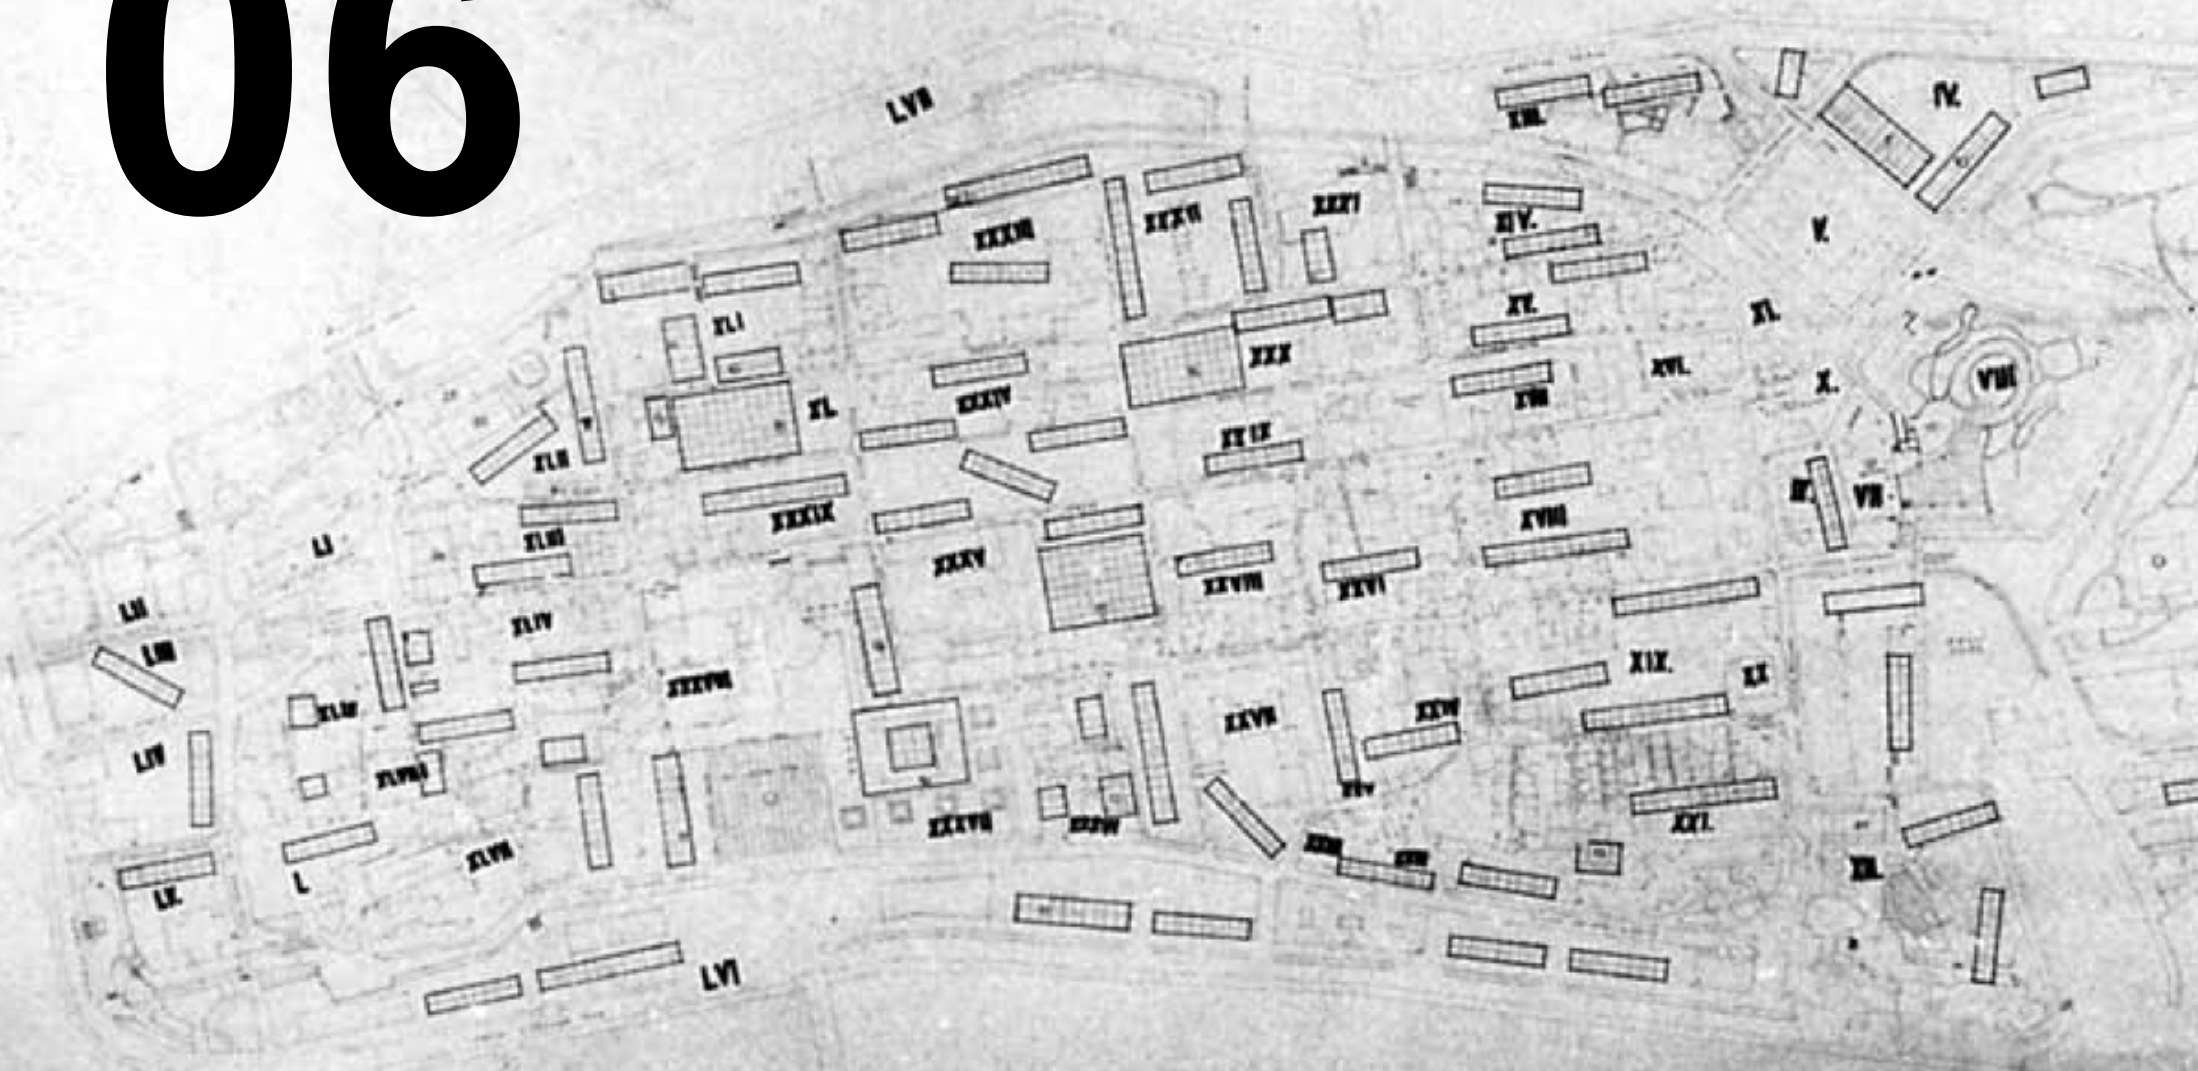



07

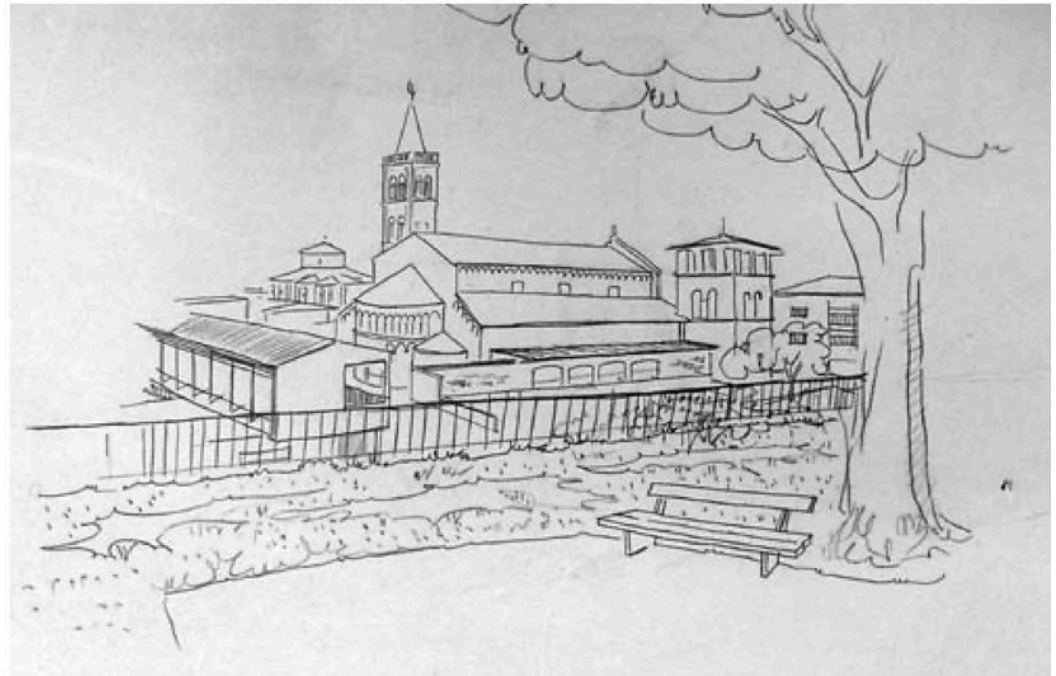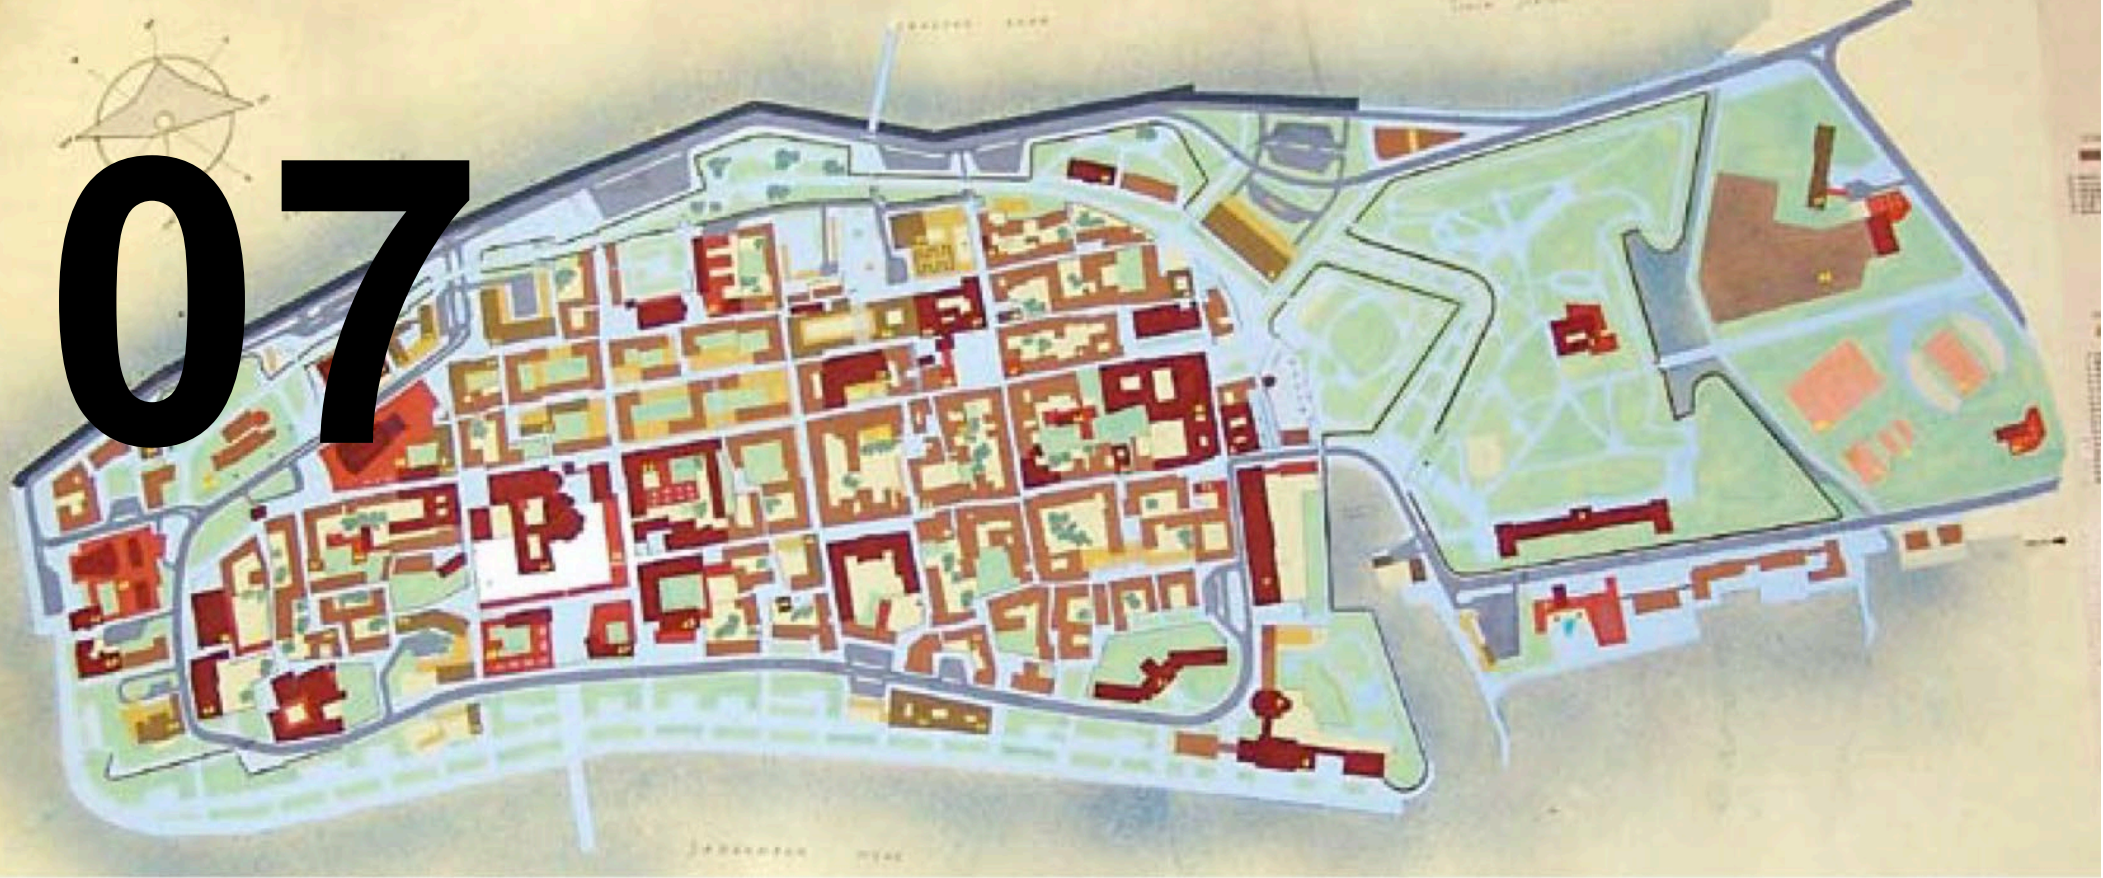




08


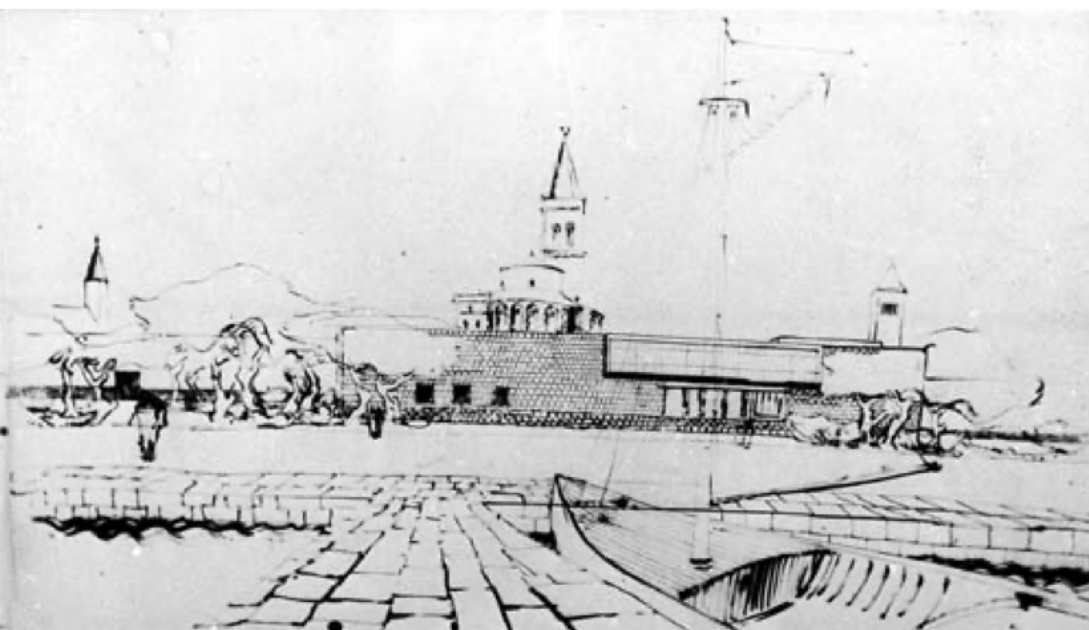


09

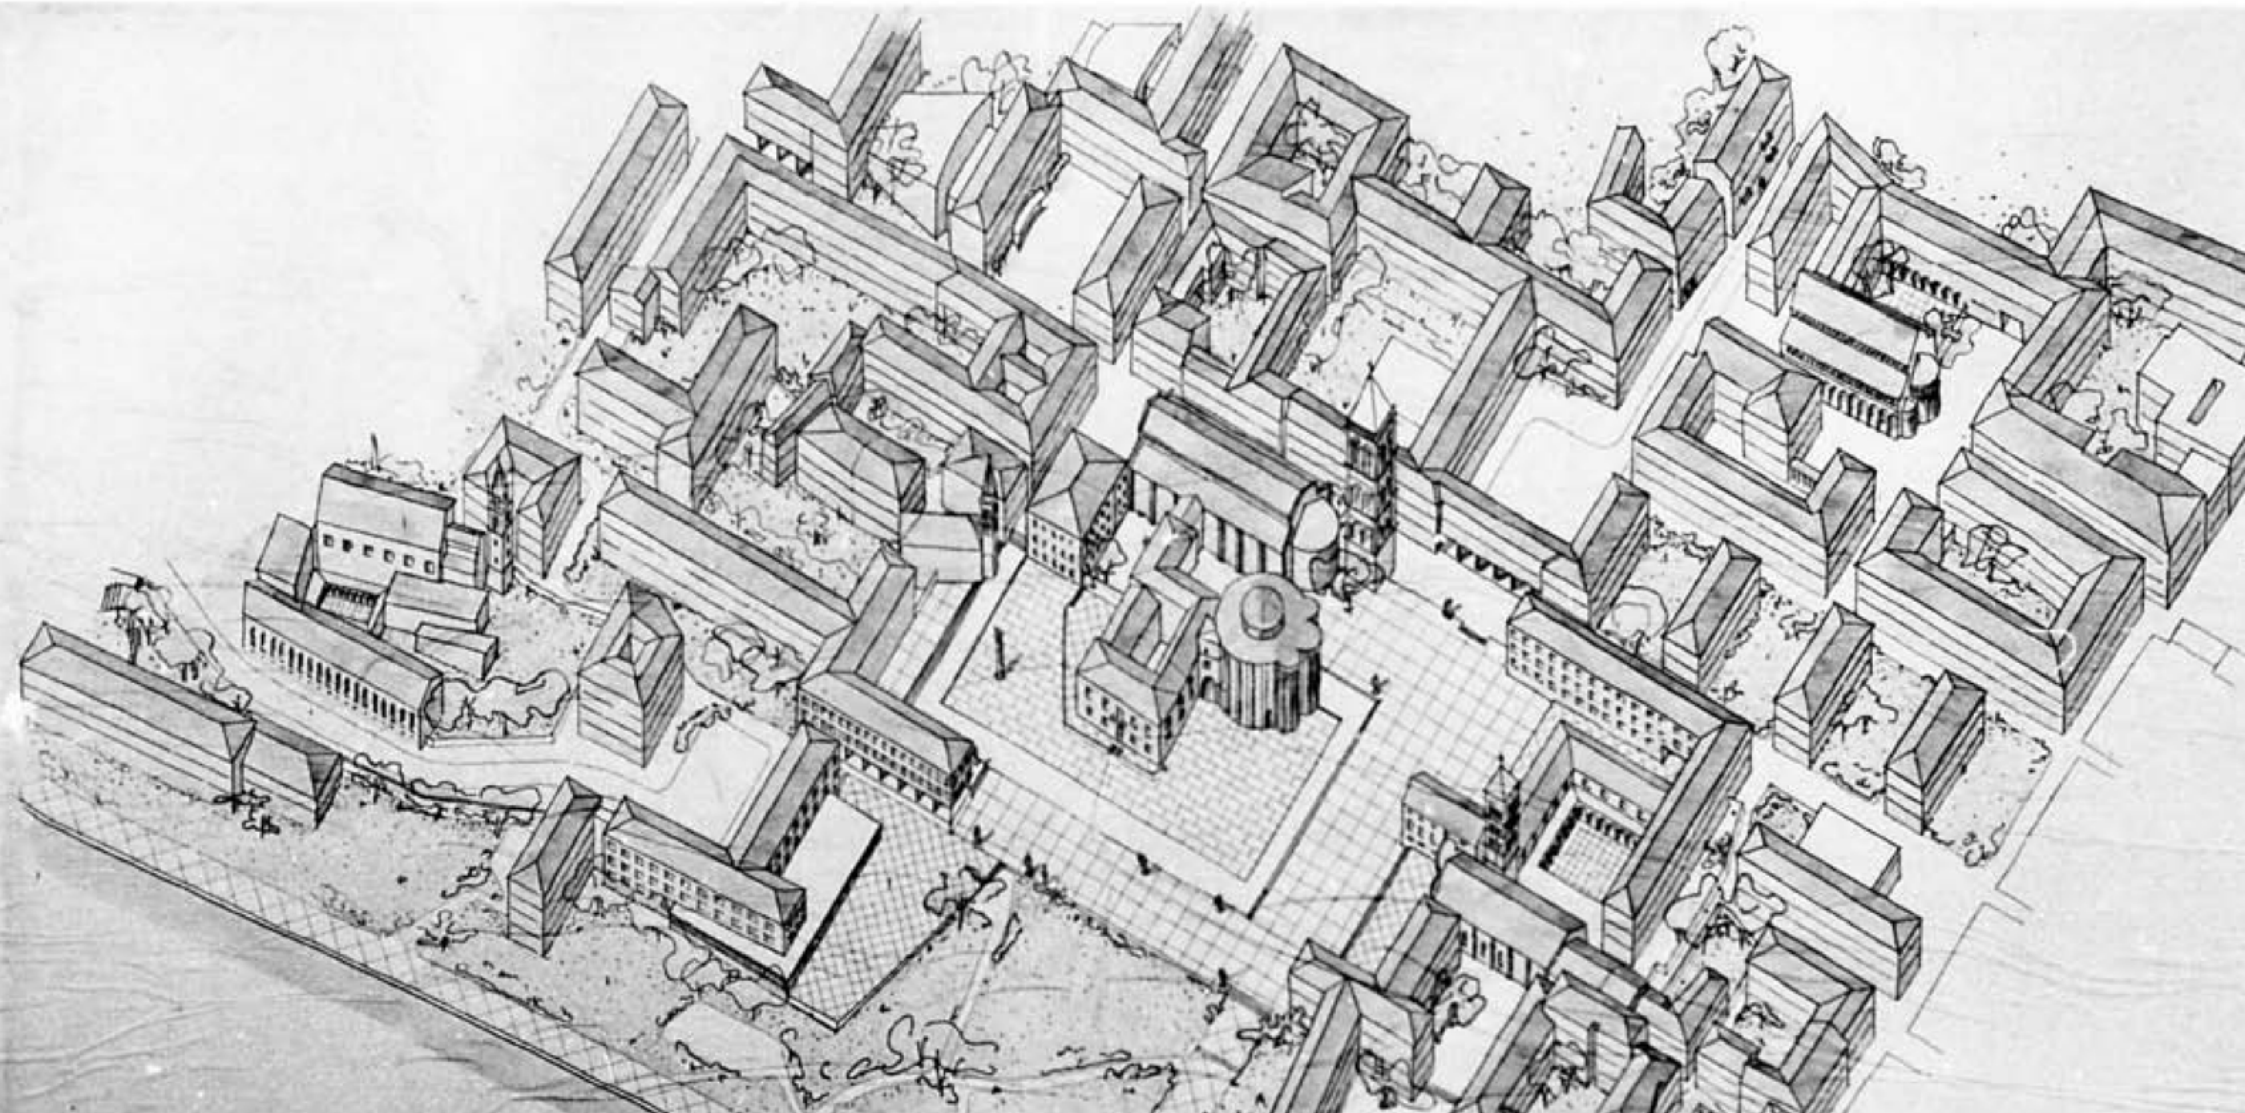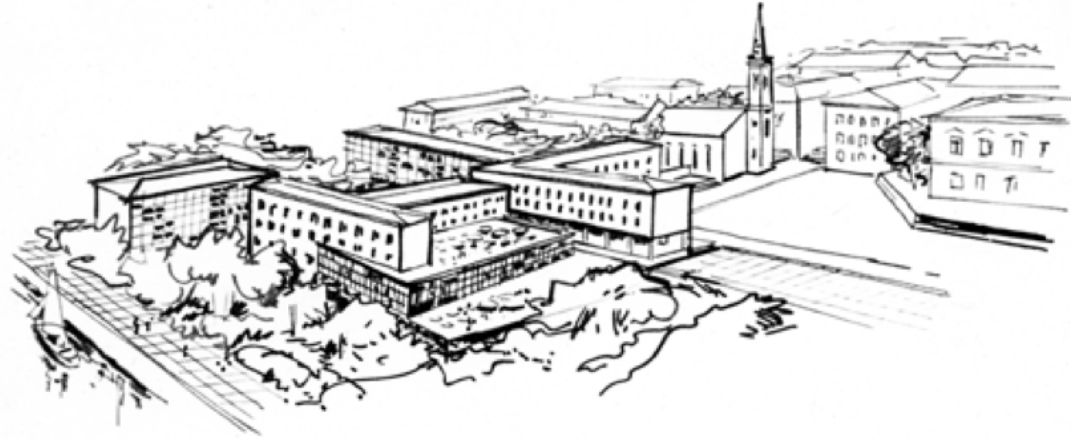


10

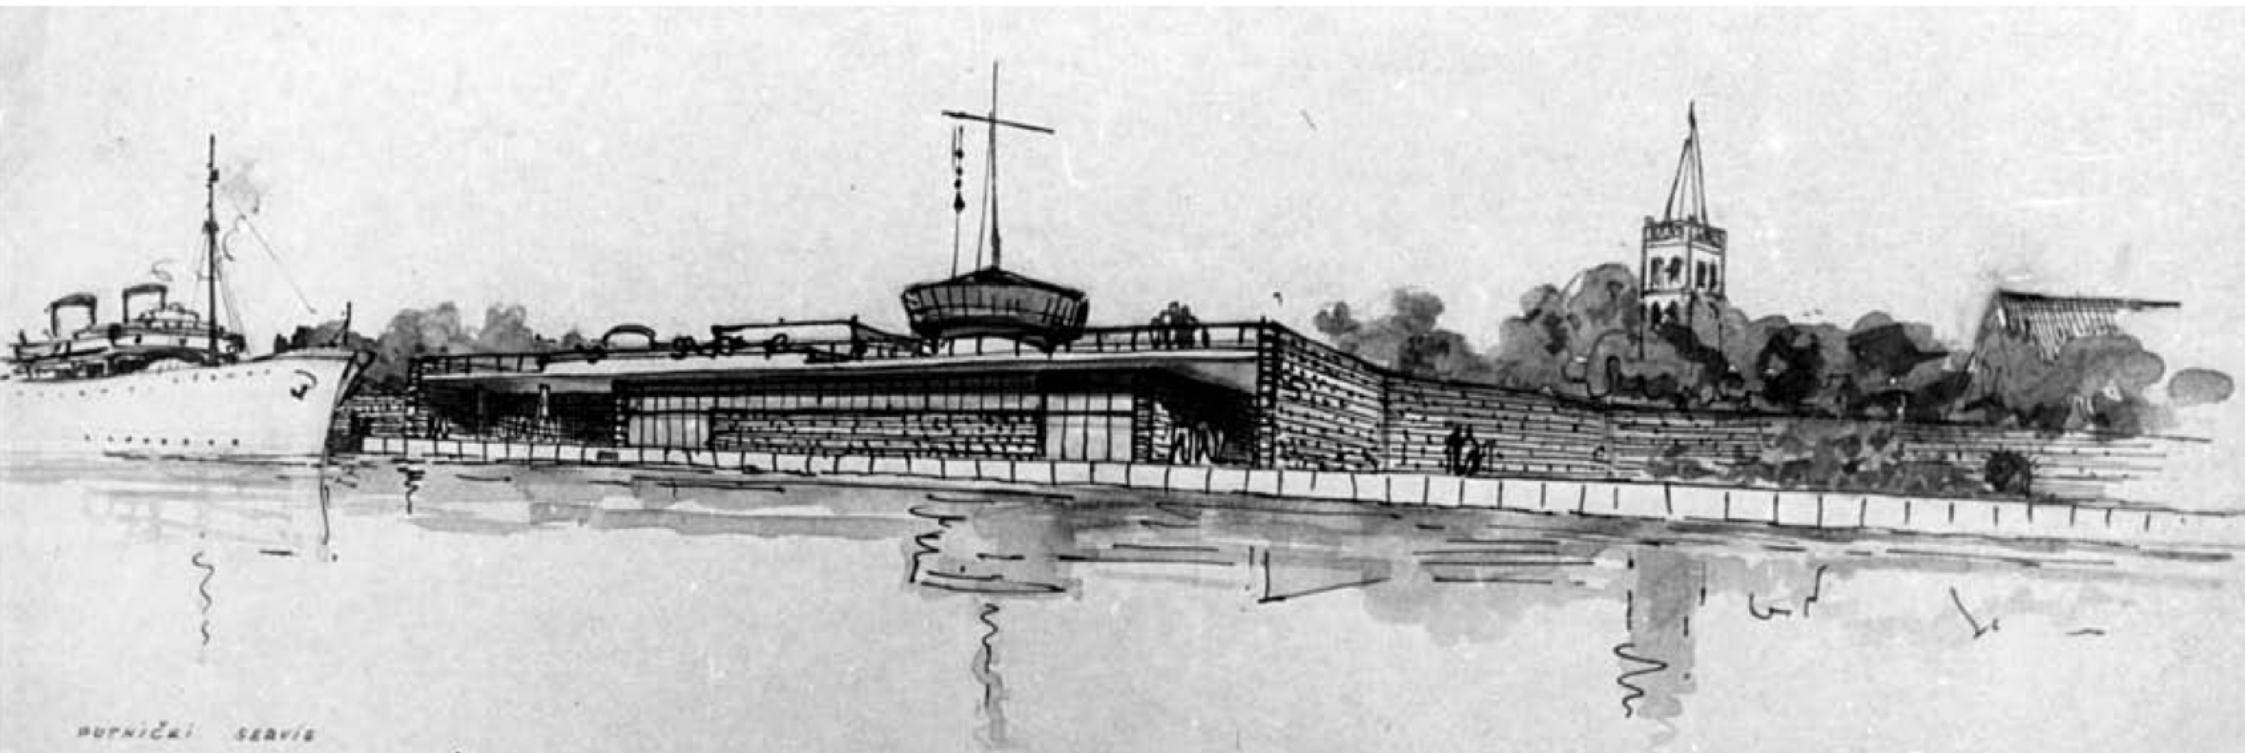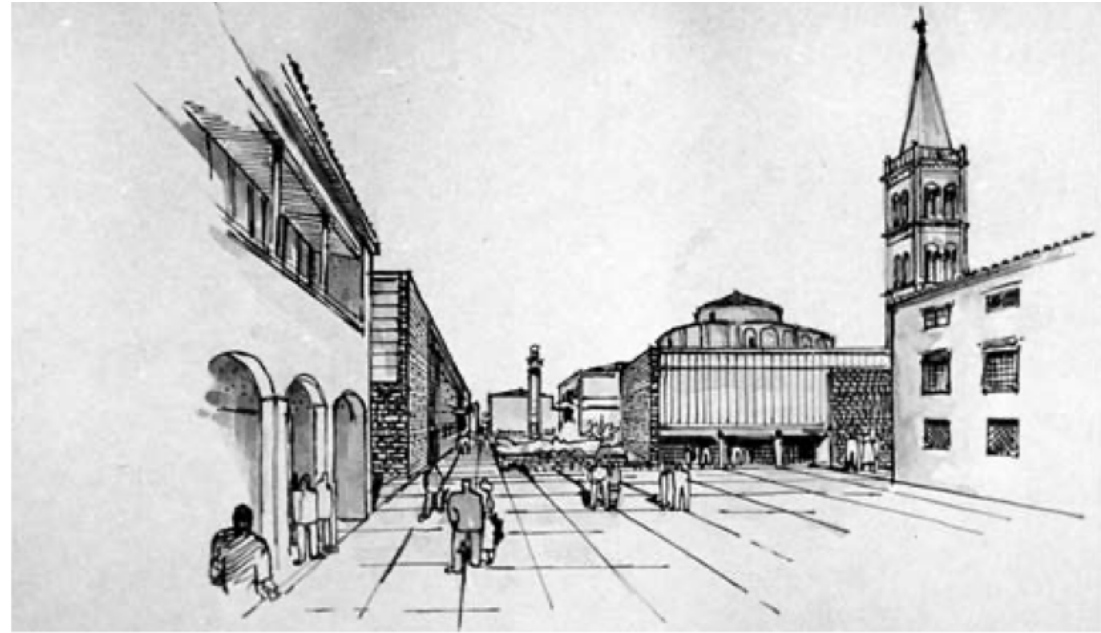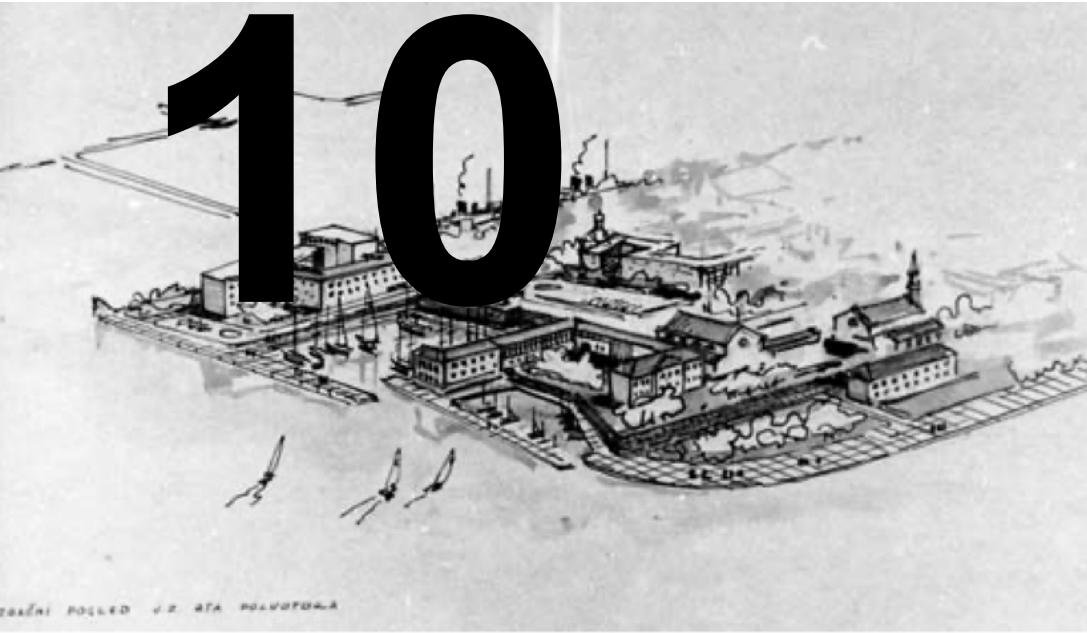


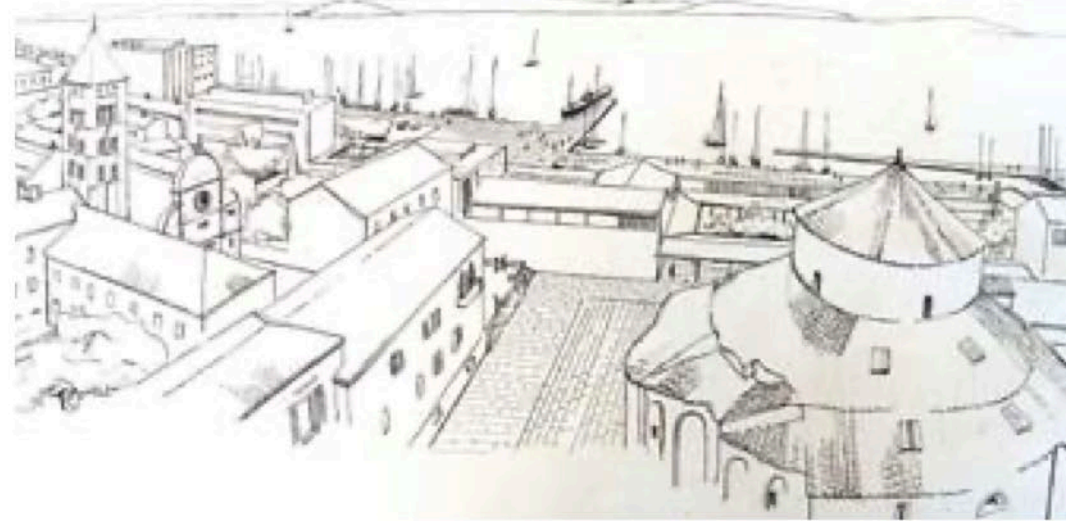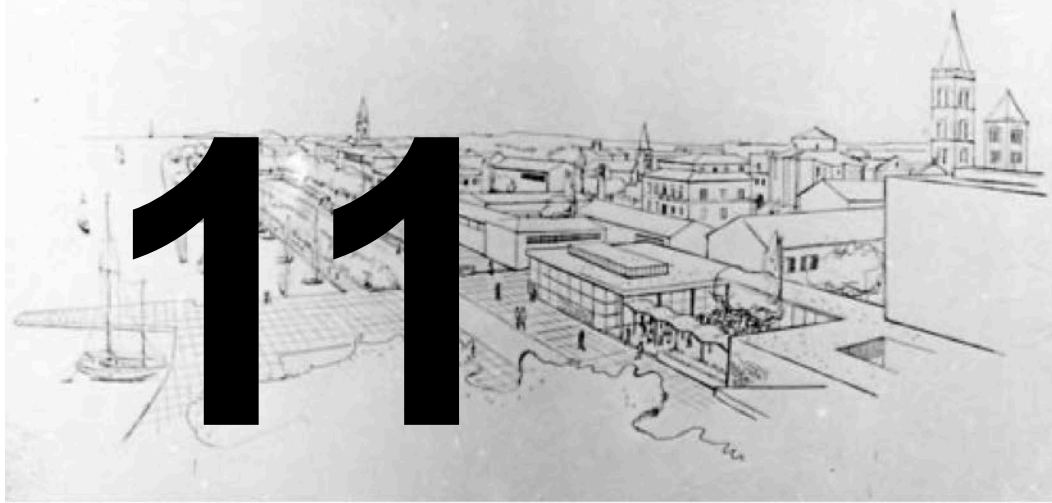

12

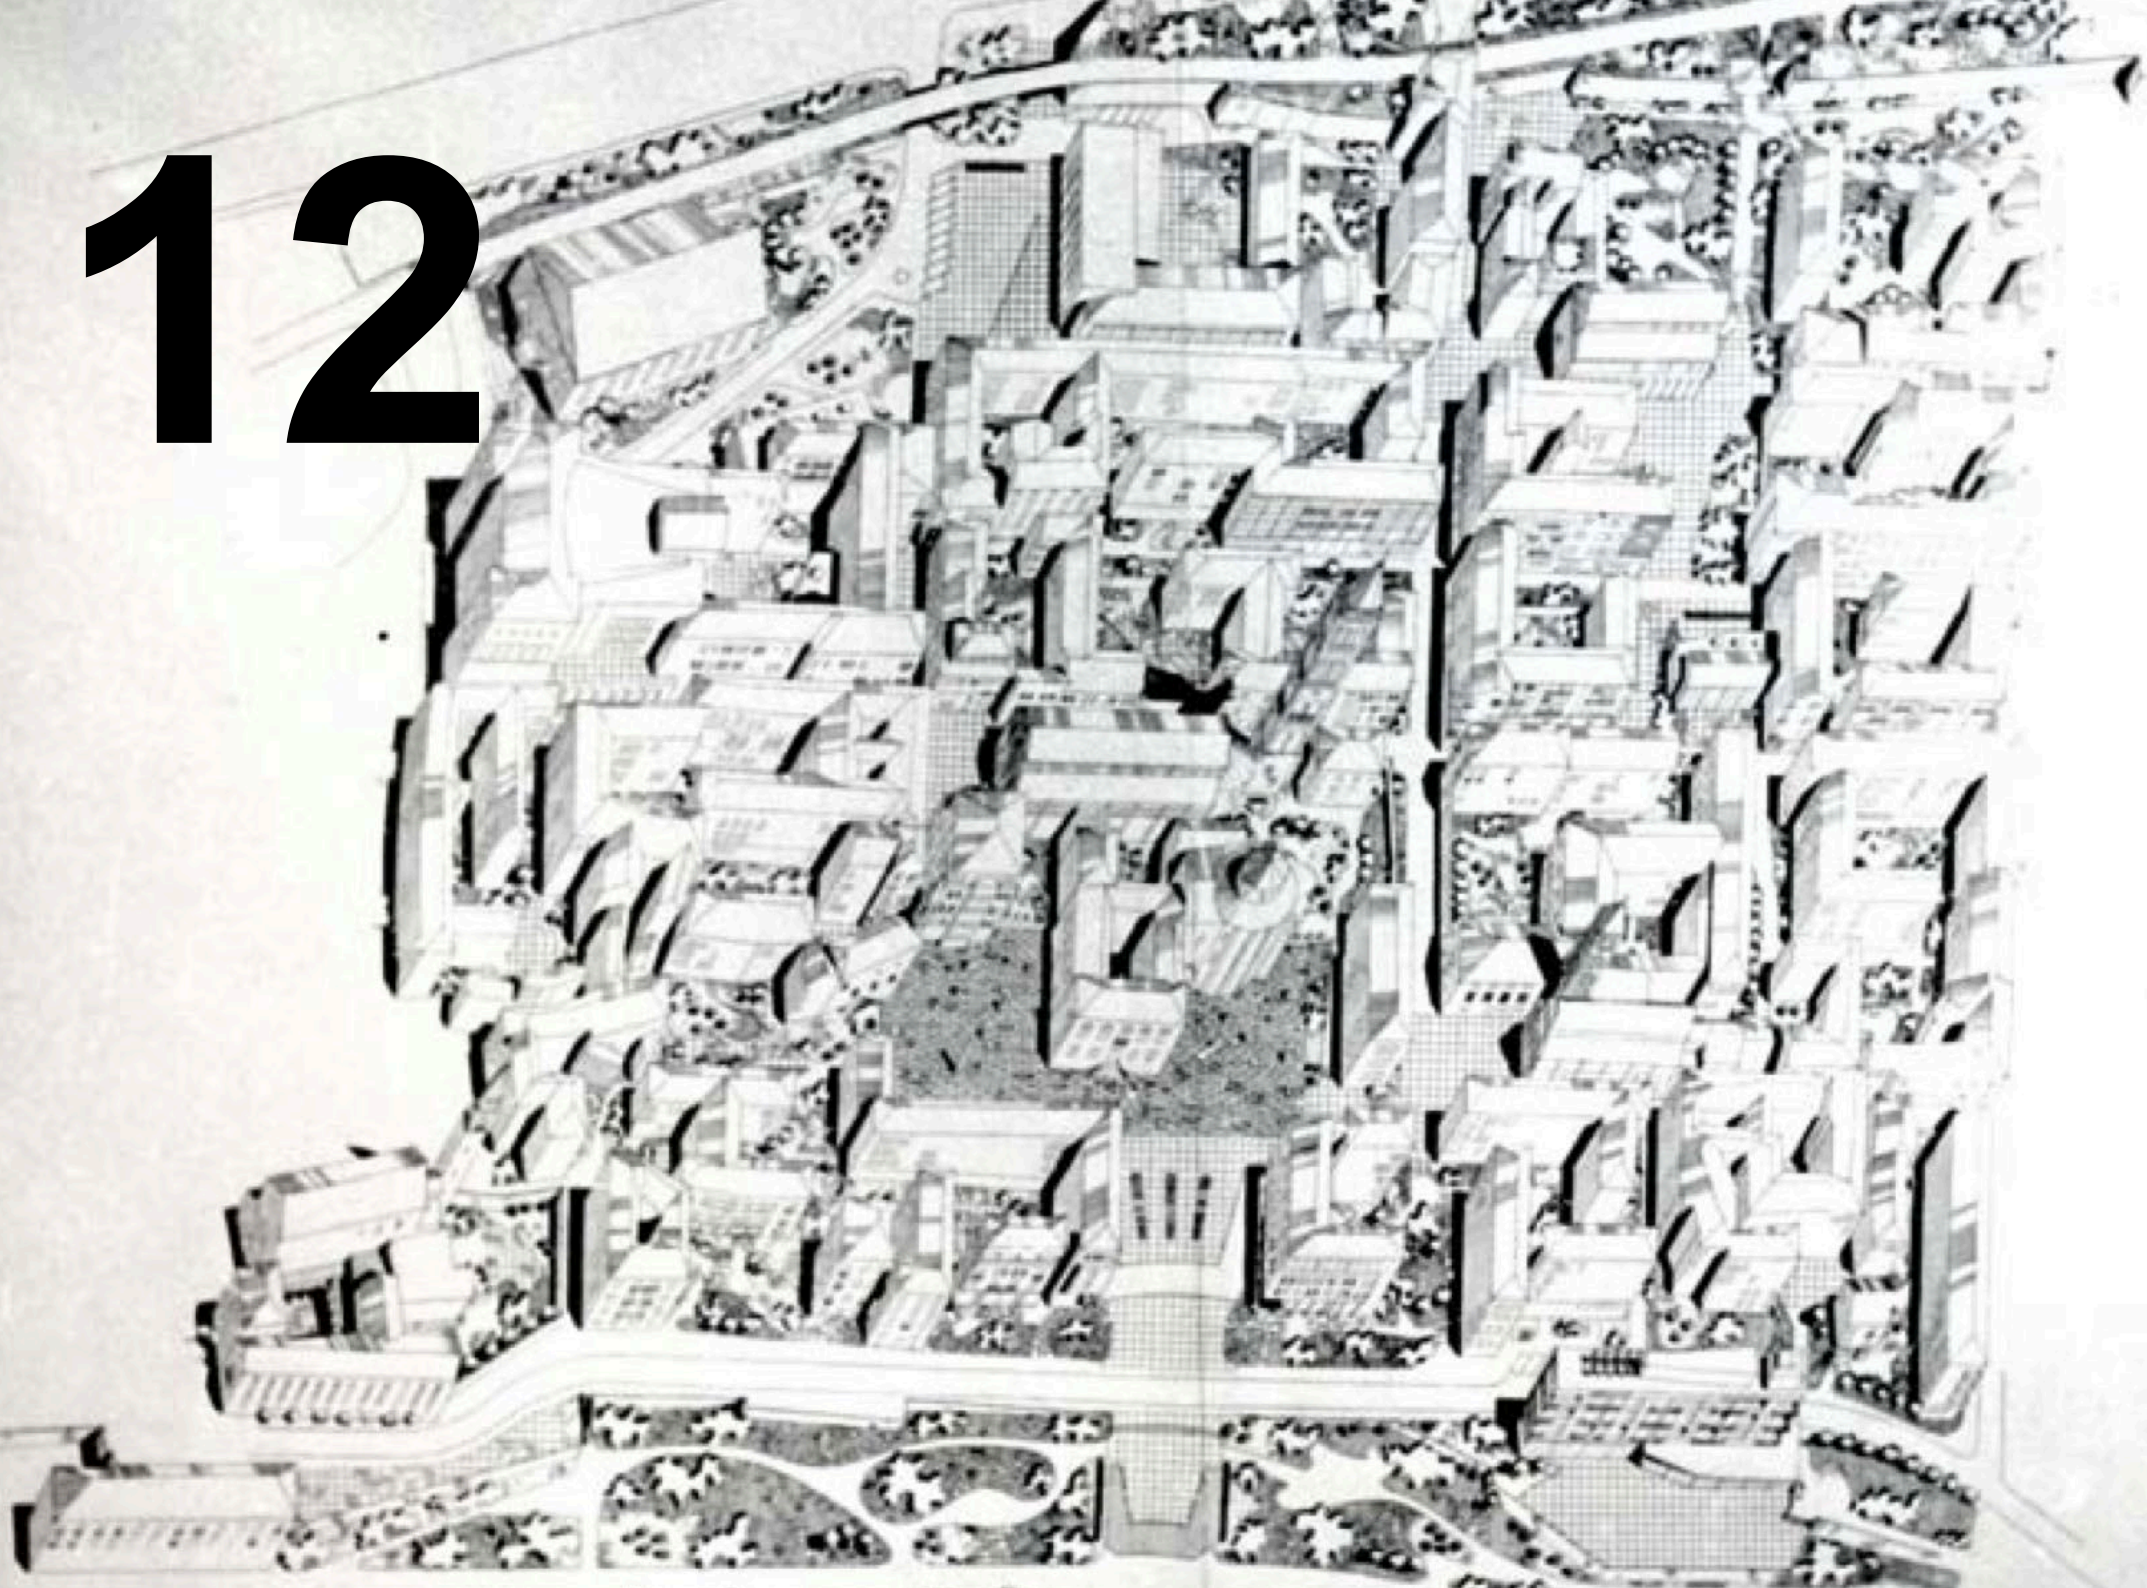

13

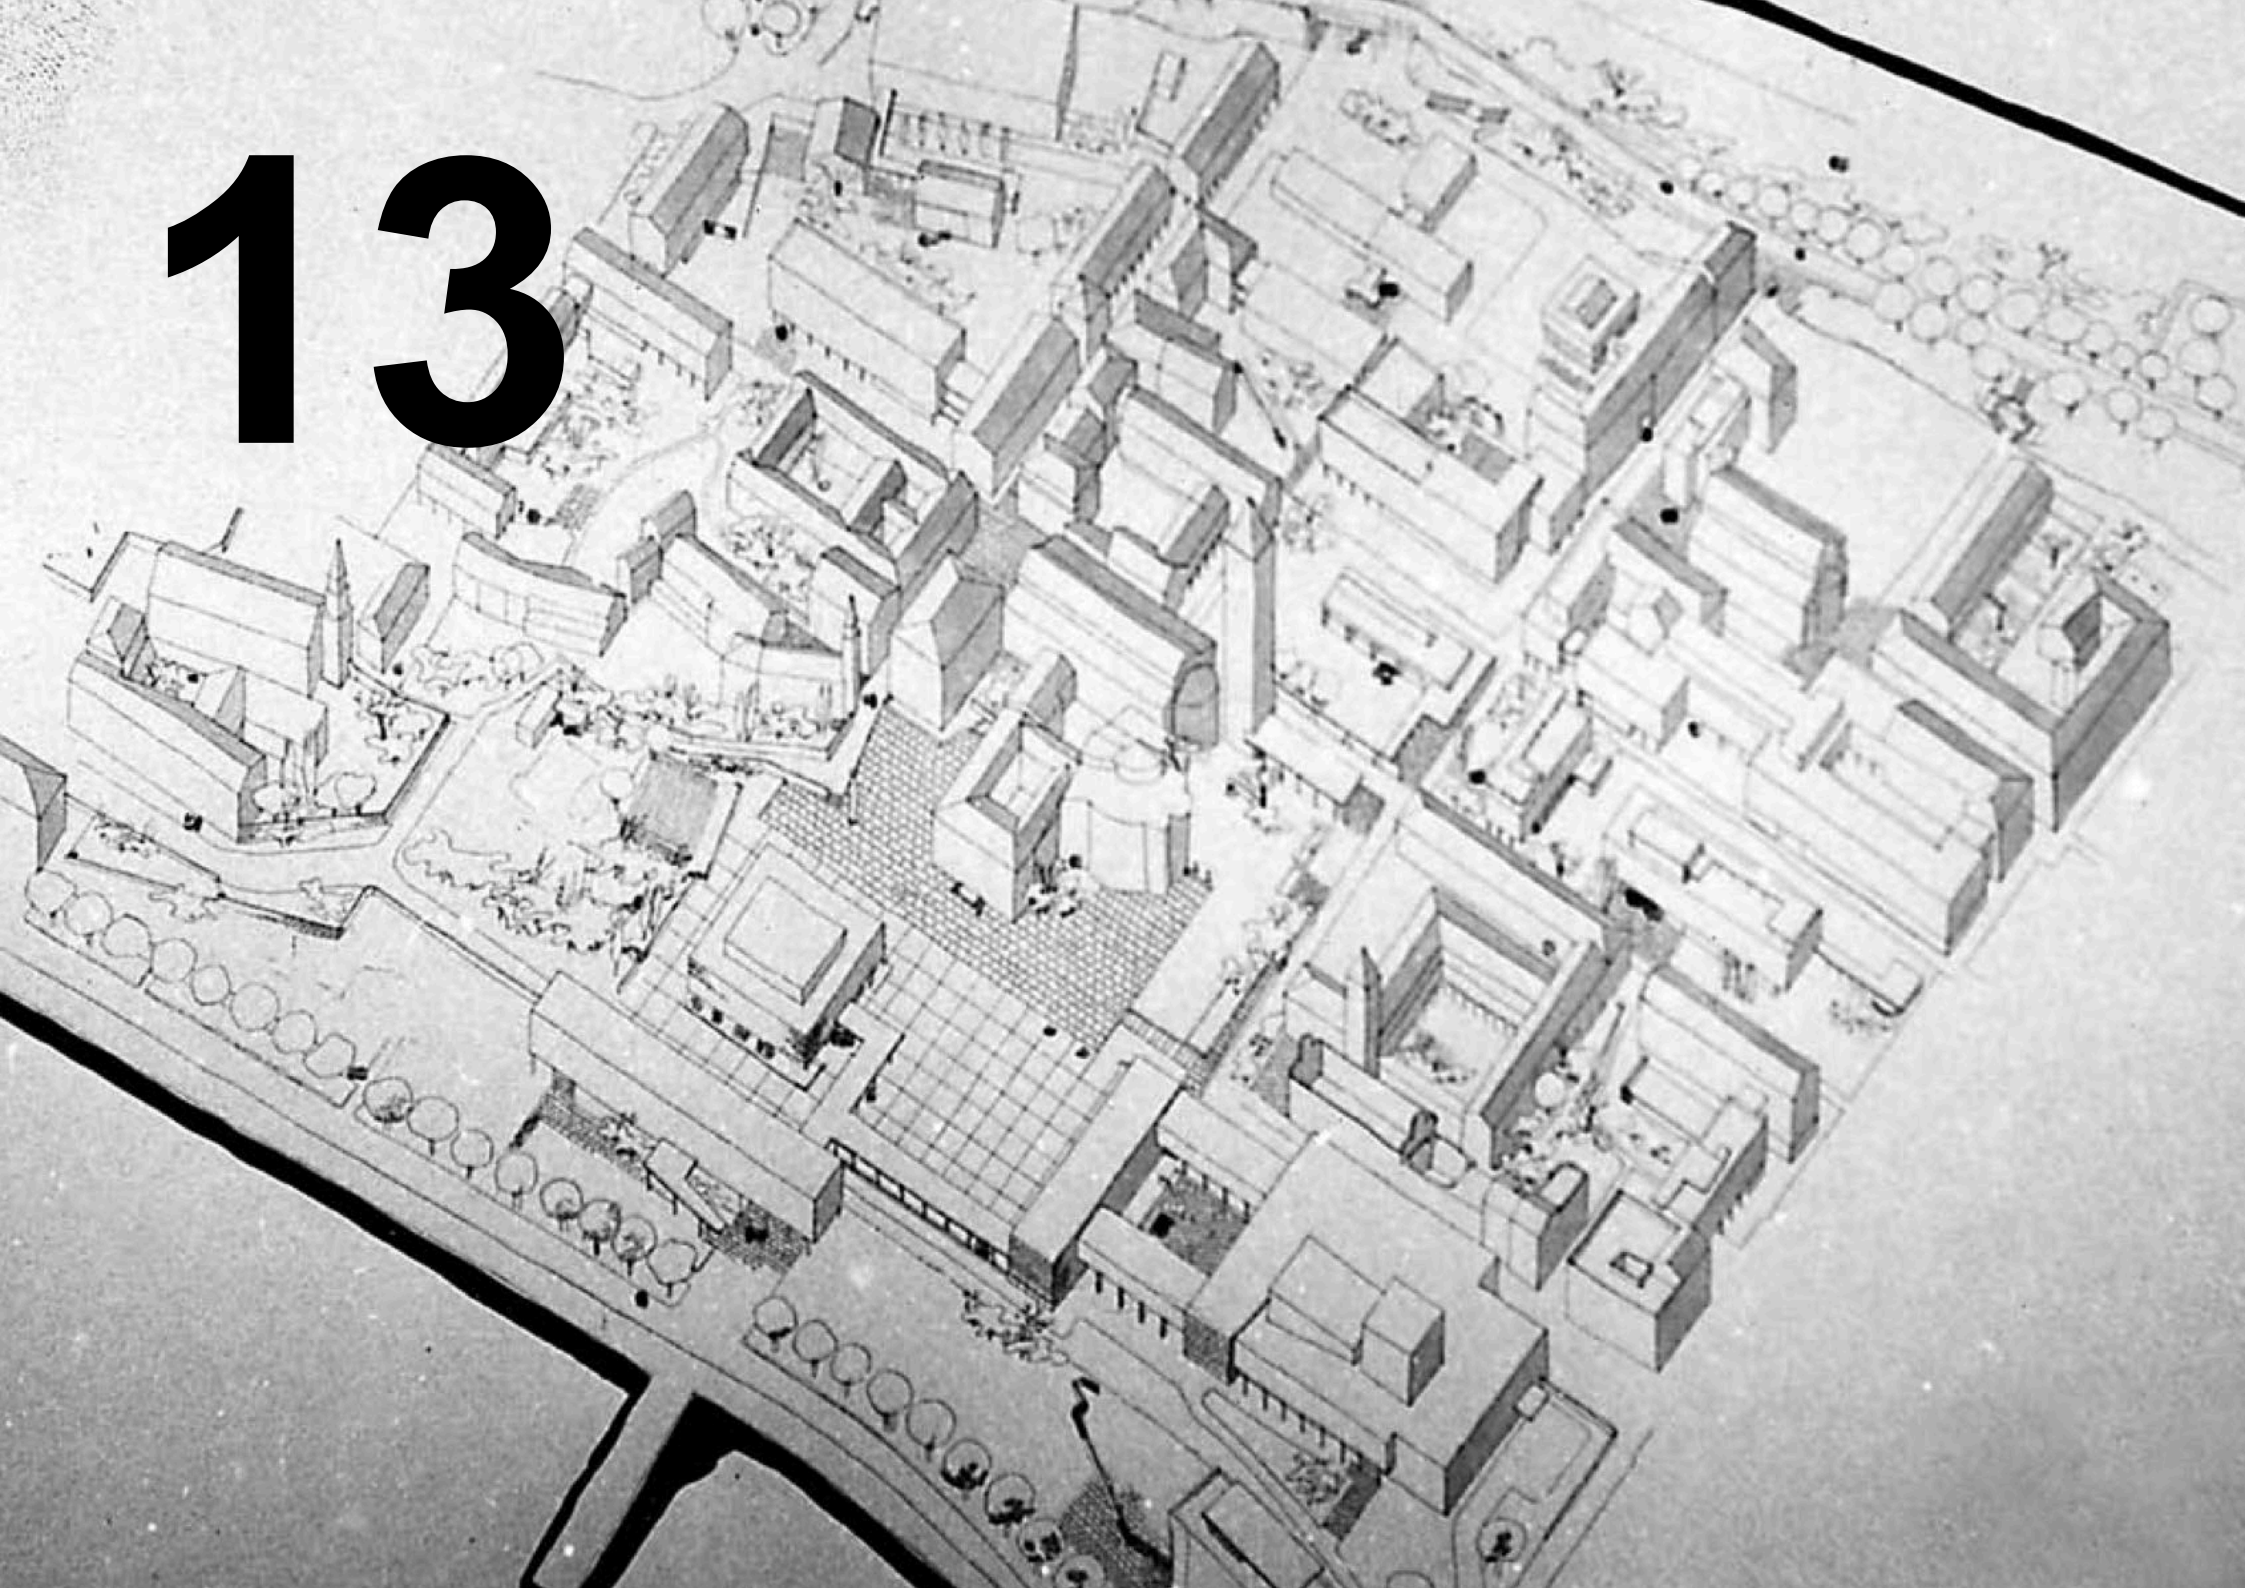

14



JABRANKO ROSE

ZADAR

REGULACIJA SINE REKONSTRUKCIJE GR
MERTILO 1:1000

2023



Članak 55. ~~konačnog prijedloga~~ I&D Zakona o prostornom uređenju

2022 /23. godina

1) Odredbama za provedbu prostornog plana lokalne razine propisuje se, po potrebi, obaveza provedbe javnog arhitektonsko natječaja za odabir idejnog rješenje za zgrade i druge zahvate u prostoru javne i društvene namjene ~~te za zahvate u prostoru~~ na zemljištu u vlasništvu jedinca lokalne samouprave.

2) Uvjete i načine provedbe javnog natječaja iz stavka 1. ovog članka propisuje predstavničko tijelo jedinice lokalne samouprave posebnom odlukom.

Članak 55. **izmjena prijedloga** *I&D Zakona o prostornom uređenju*

2022 /23. godina

1) Odredbama za provedbu prostornog plana lokalne razine propisuje se, po potrebi, obaveza provedbe javnog arhitektonsko natječaja za odabir idejnog rješenje za zgrade i druge zahvate u prostoru javne i društvene namjene **te za zahvate u prostoru** na zemljištu u vlasništvu jedinca lokalne samouprave.

Osim navedenog, prostornim planom lokalne razine propisuje se, po potrebi, i obveza provedba javnog natječaja iz područja arhitekture za odabir idejnog rješenja za područja urbane preobrazbe, neuređeni dio građevinskog područja te za druga područja, građevine i zahvate u prostoru od posebnog interesa za jedinicu lokalne samouprave.

2) Uvjete i načine provedbe javnog natječaja iz stavka 1. ovog članka propisuje predstavničko tijelo jedinice lokalne samouprave posebnom odlukom, **a u skladu sa strukovnim pravilnikom koji uređuje provedbu natječaja iz područja arhitekture.**



UDRUŽENJE
HRVATSKIH
ARHITEKATA

