



Šira situacija, 1:1000

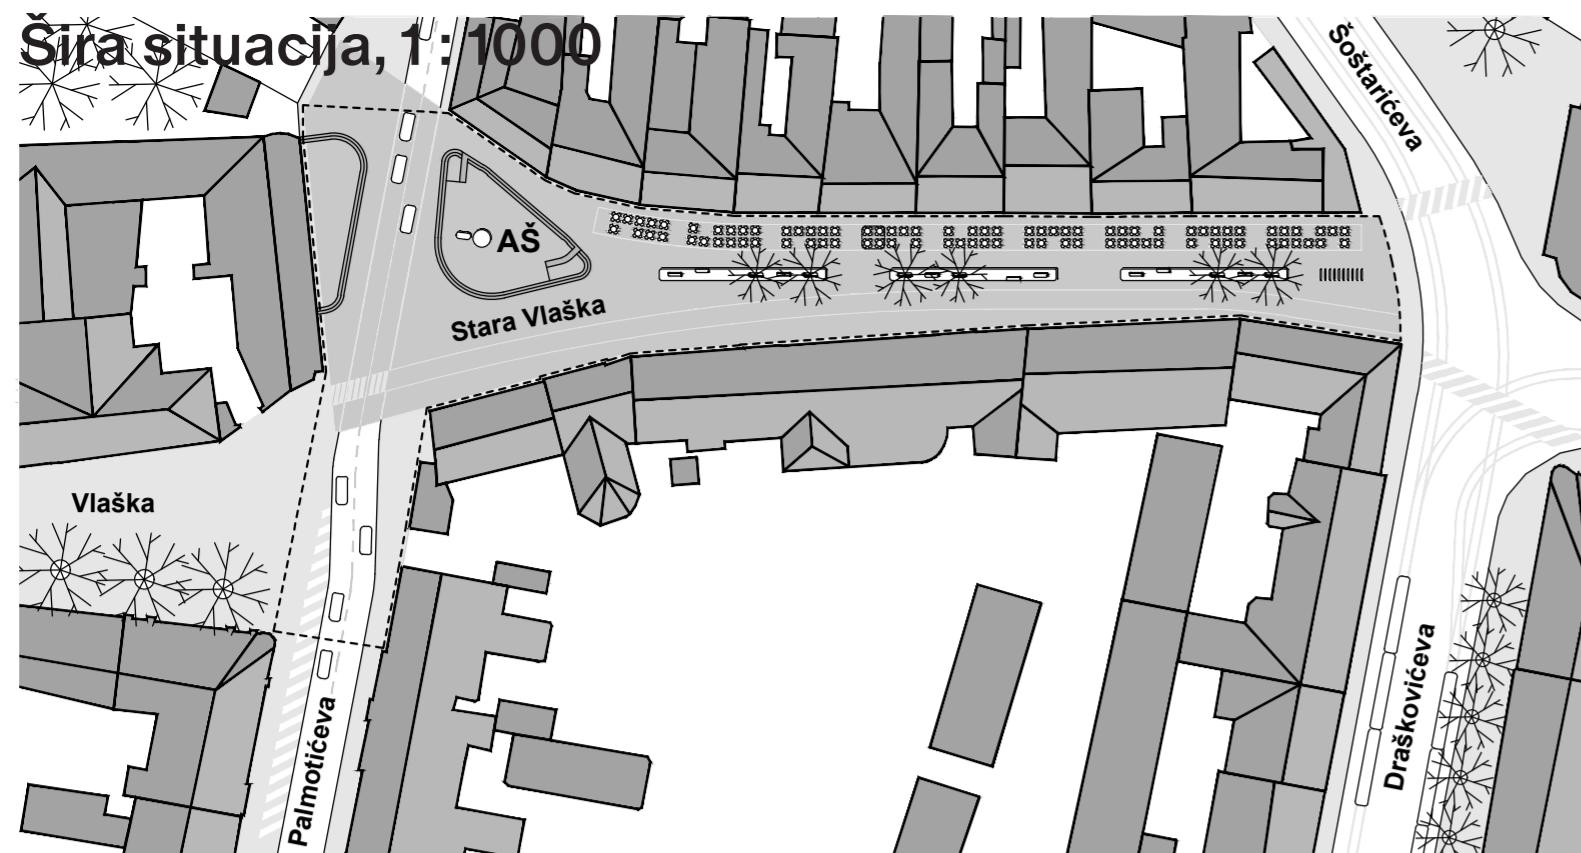

Oblikovana je skladna urbanistička cjelina jasnog identiteta i programske više značnosti; prostor koji odražava kulturni i povijesni kontekst, ali i suvremenost i funkcionalnost koja je dominantno namijenjena piešaku i lokalnom stanovniku.

namijenjena pjesaku i lokalnom stanovniku. Minimalna suvremena gesta u vidu nivелiranog opločenja i tri izdužena elementa urbane opreme, afirmira i ističe zatečene ambijentalne vrijednosti. Ploha pješačke zone unutar obuhvata je nivelerana te više ne postoje kategorije pločnika i kolnika.


Razlikama u primjeni i ugradnji materijala, suptilno su označene funkcionalne zone ulice. U središnji dio prostora su postavljena tri betonska elementa, izdužene predimenzionirane klupe koje afirmiraju pješačke tokove i memoriju korištenja ulice. Središnji postav omogućuje neovisni razvoj uličnih prolelja. Štapićasti elementi naglašavaju važnost javnog prostora i mesta privremenog zaustavljanja, stvaraju prepoznatljivo mjesto društvenog okupljanja, a preuzimaju funkciju raznih elemenata urbane opreme: klupe za sjedenje ili, zbog svoje širine, za ležanje; inkorporiraju koševe za smeće, stalke za bicikle, osigurači pona

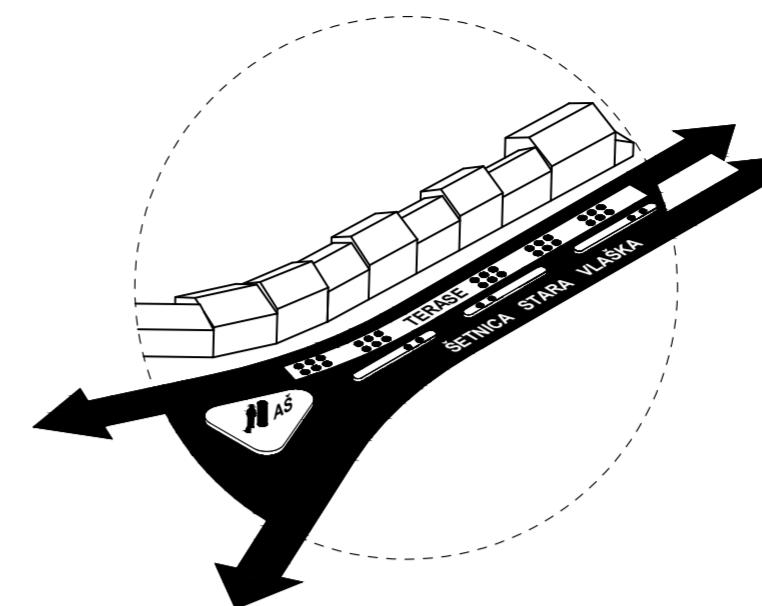


Koncepcija prostornog uređenja, 1 : 500




## Scenariji korištenja

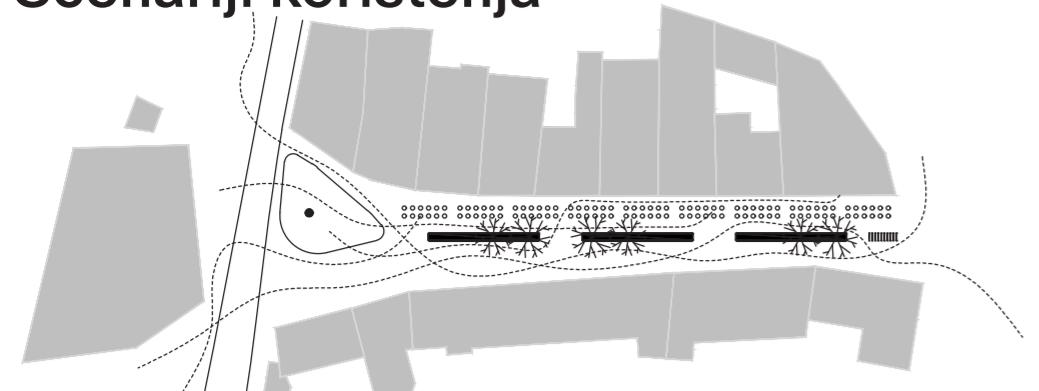

svakodnevni pješački tokovi:  
velika frekvencija i okupacija prostora terasa

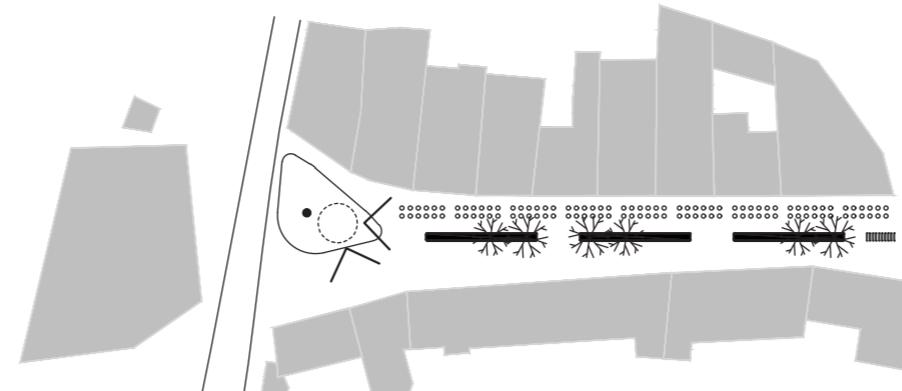


organizirani dogadaji:  
manji koncert, predstava

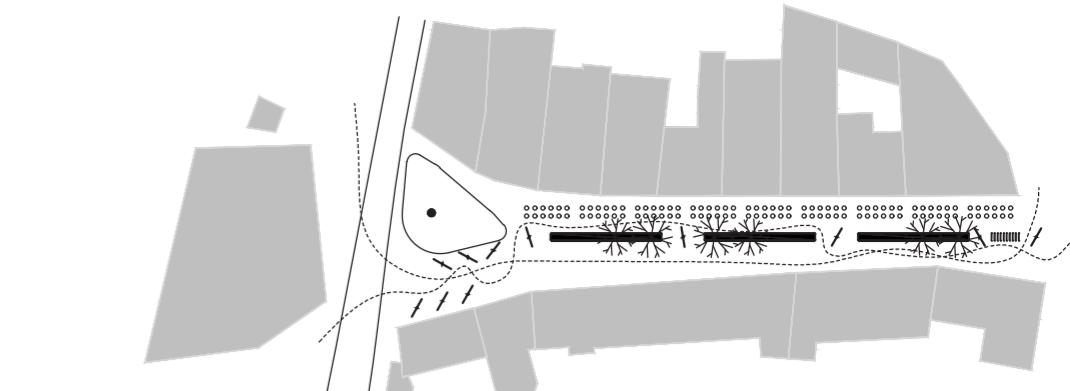


povremeni dogadaji:  
vikend sajam, izložba




## Detalji urbane opreme

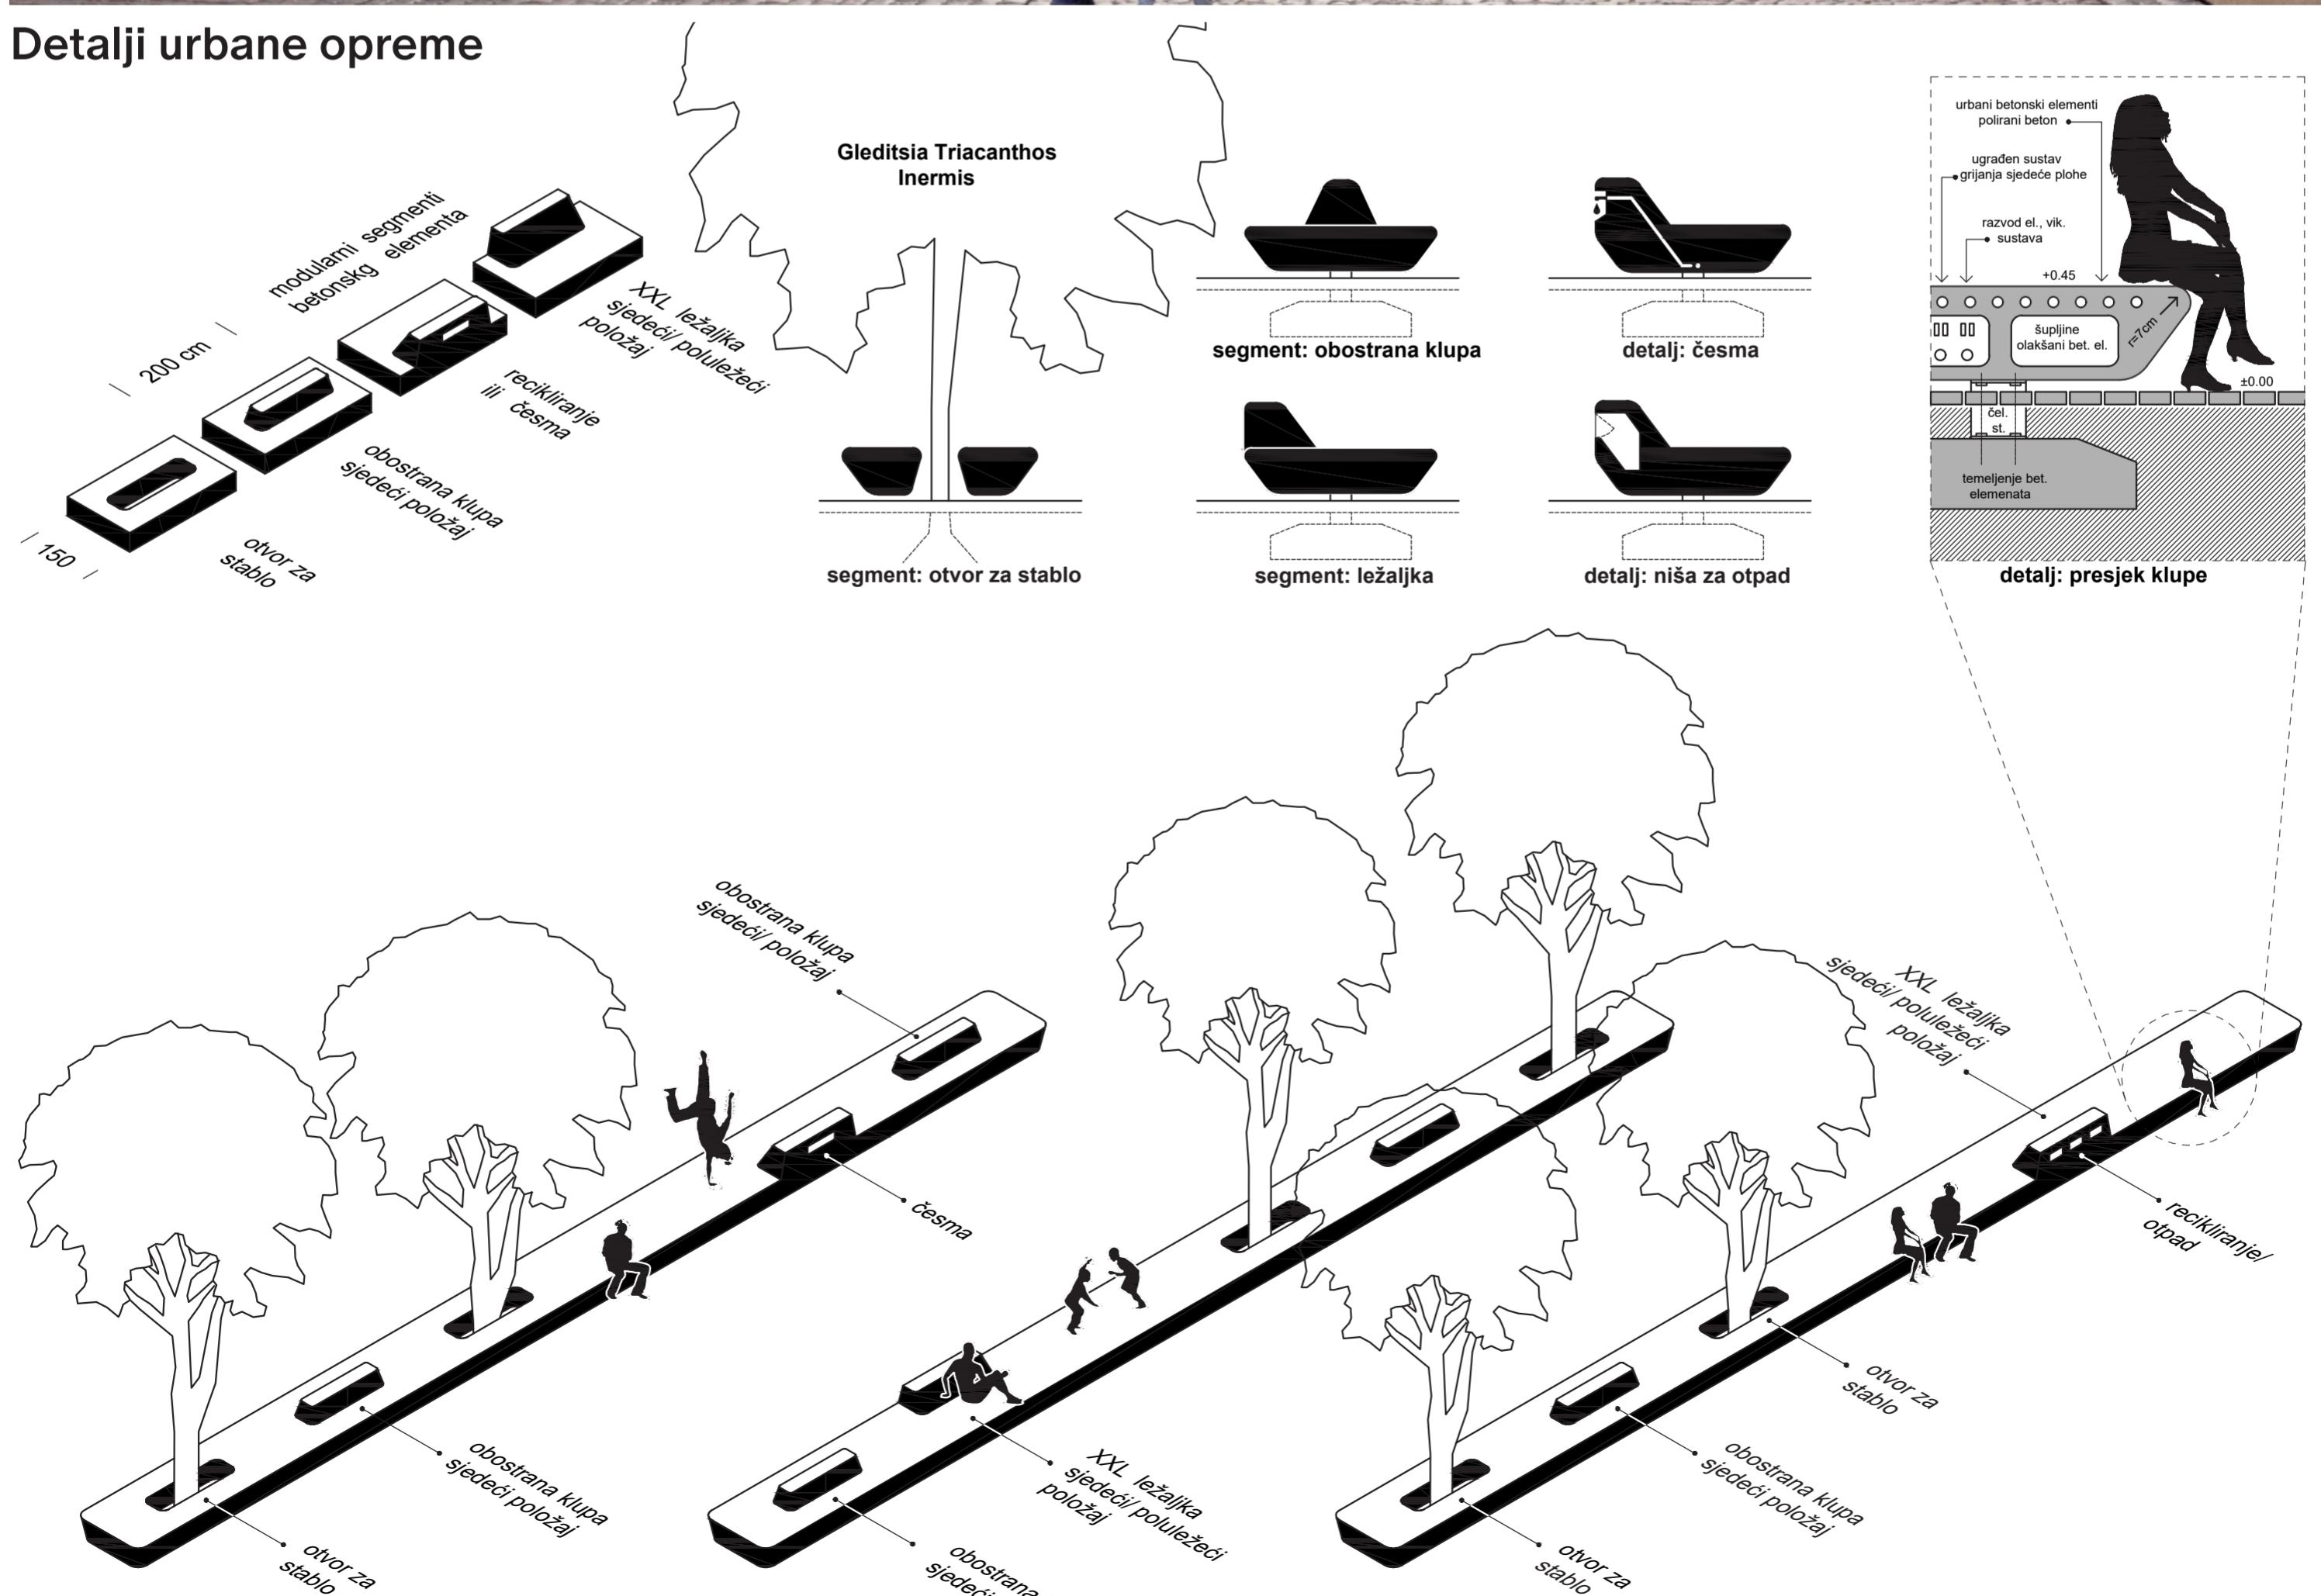


## Scenariji korištenja

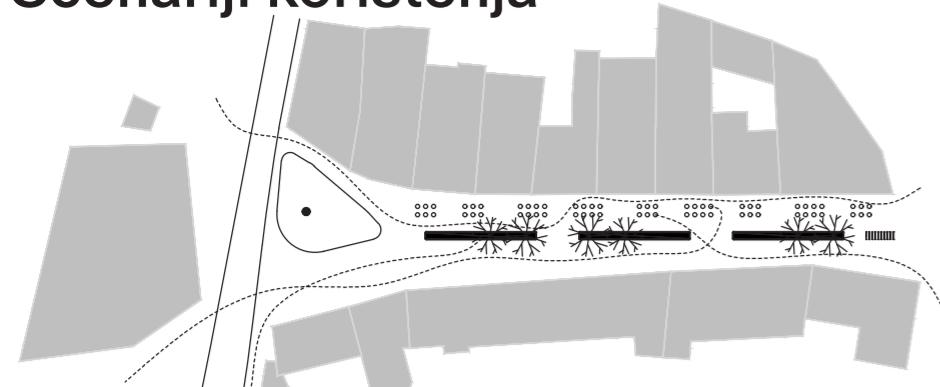

svakodnevni pješački tokovi:  
manja posjećenost / zima

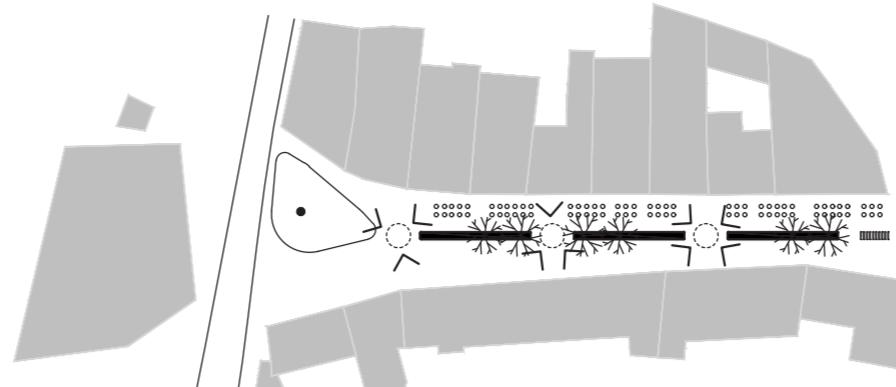


organizirani ili spontani manji dogadaji:  
performans, ulični svirači, ples, igra

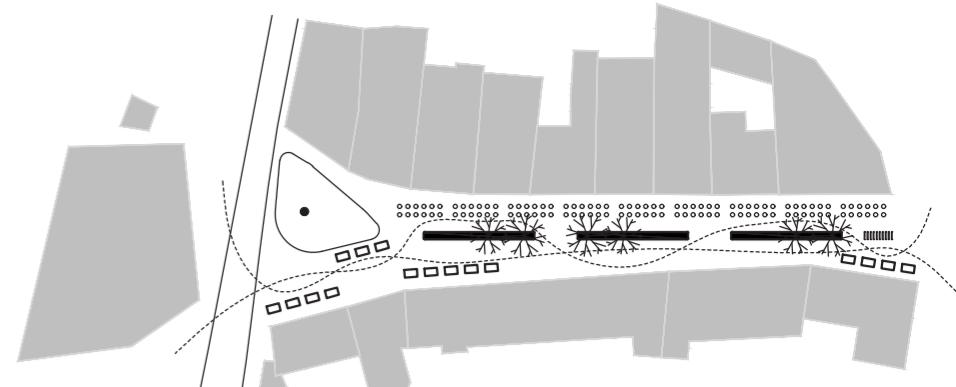

povremeni dogadaji:  
advent, prodaja



## Detalji ugostiteljskih terasa

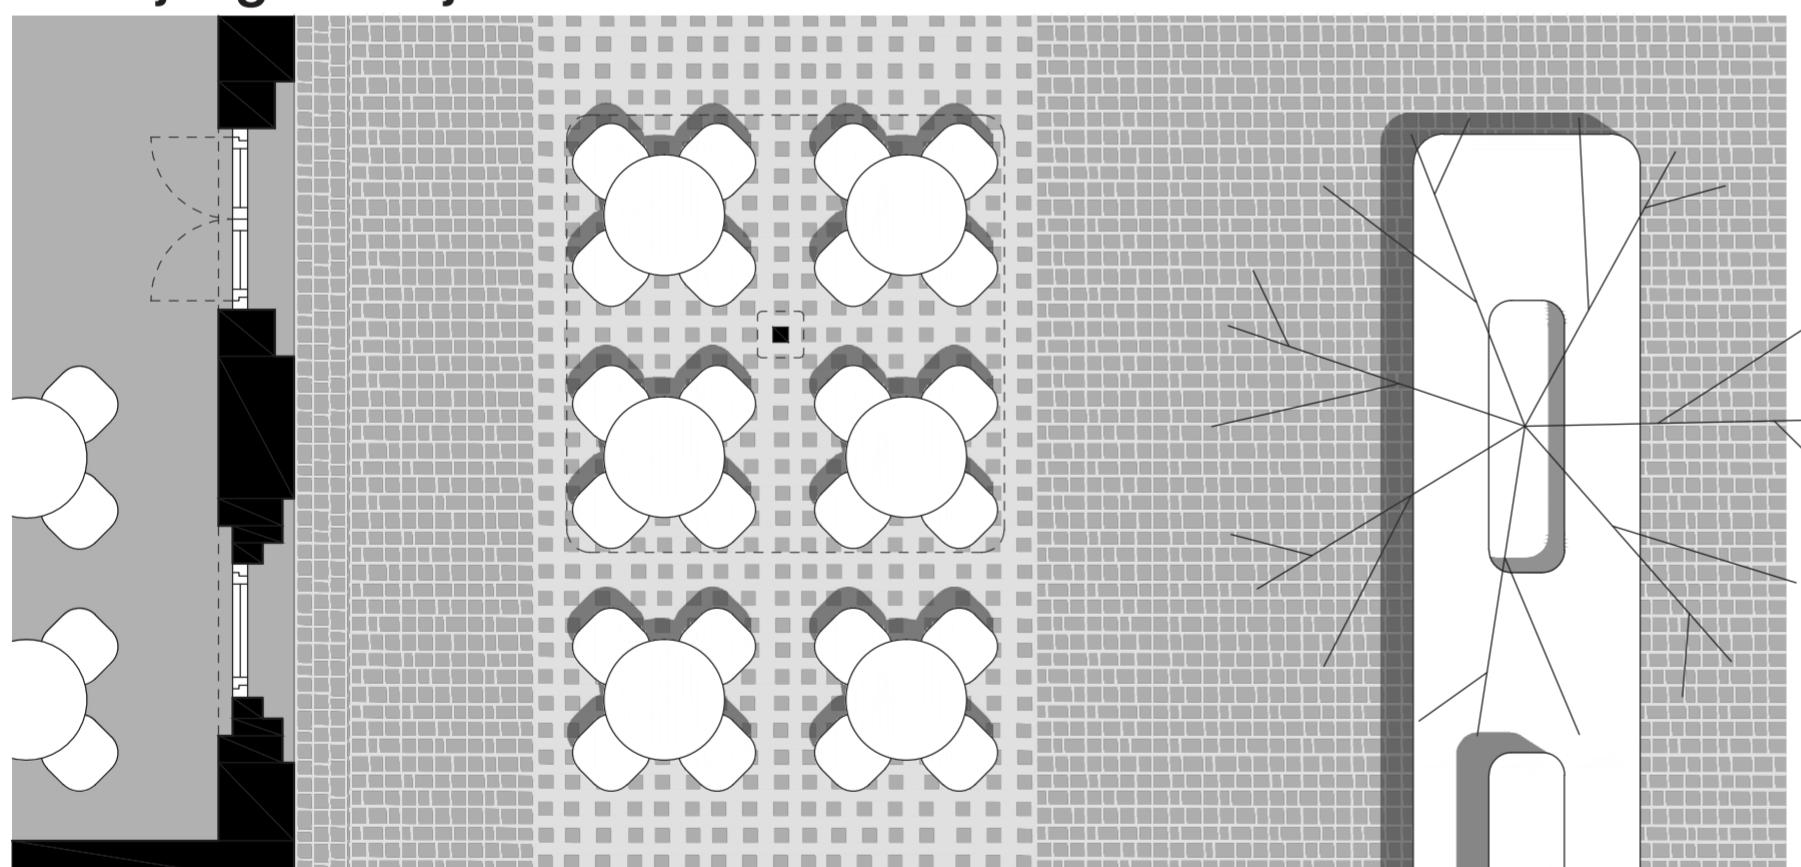

ugostiteljski prostori dil.


prolaz

ugostiteljske terase

zadržavanje/ okupljanje

betonski monoliti

prolaz

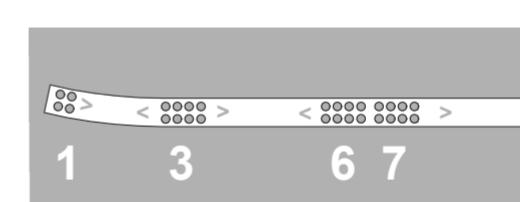


zona ugostiteljskih terasa:  
- trenutna popunjenoš > 4 segmenata  
- moguća dodatna punjenja  
- površina segmenta različitih veličina



zona ugostiteljskih terasa:  
- srednje niska popunjenoš > 6 segmenata  
- uređenjem šetnice aktiviraju se nove terase  
- površina segmenta cca 35m2





detalj ugostiteljskih terasa:  
- rahlia popunjenoš terasa

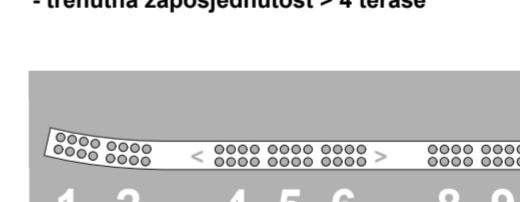

zona ugostiteljskih terasa:  
- srednje visoka popunjenoš > 7 segmenata  
- uređenjem šetnice aktiviraju se nove terase  
- površina segmenta cca 35m2



detalj ugostiteljskih terasa:  
- svaki segment određen mjerilom 12 stolova

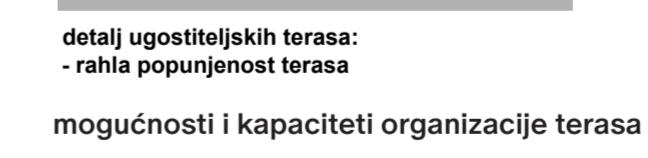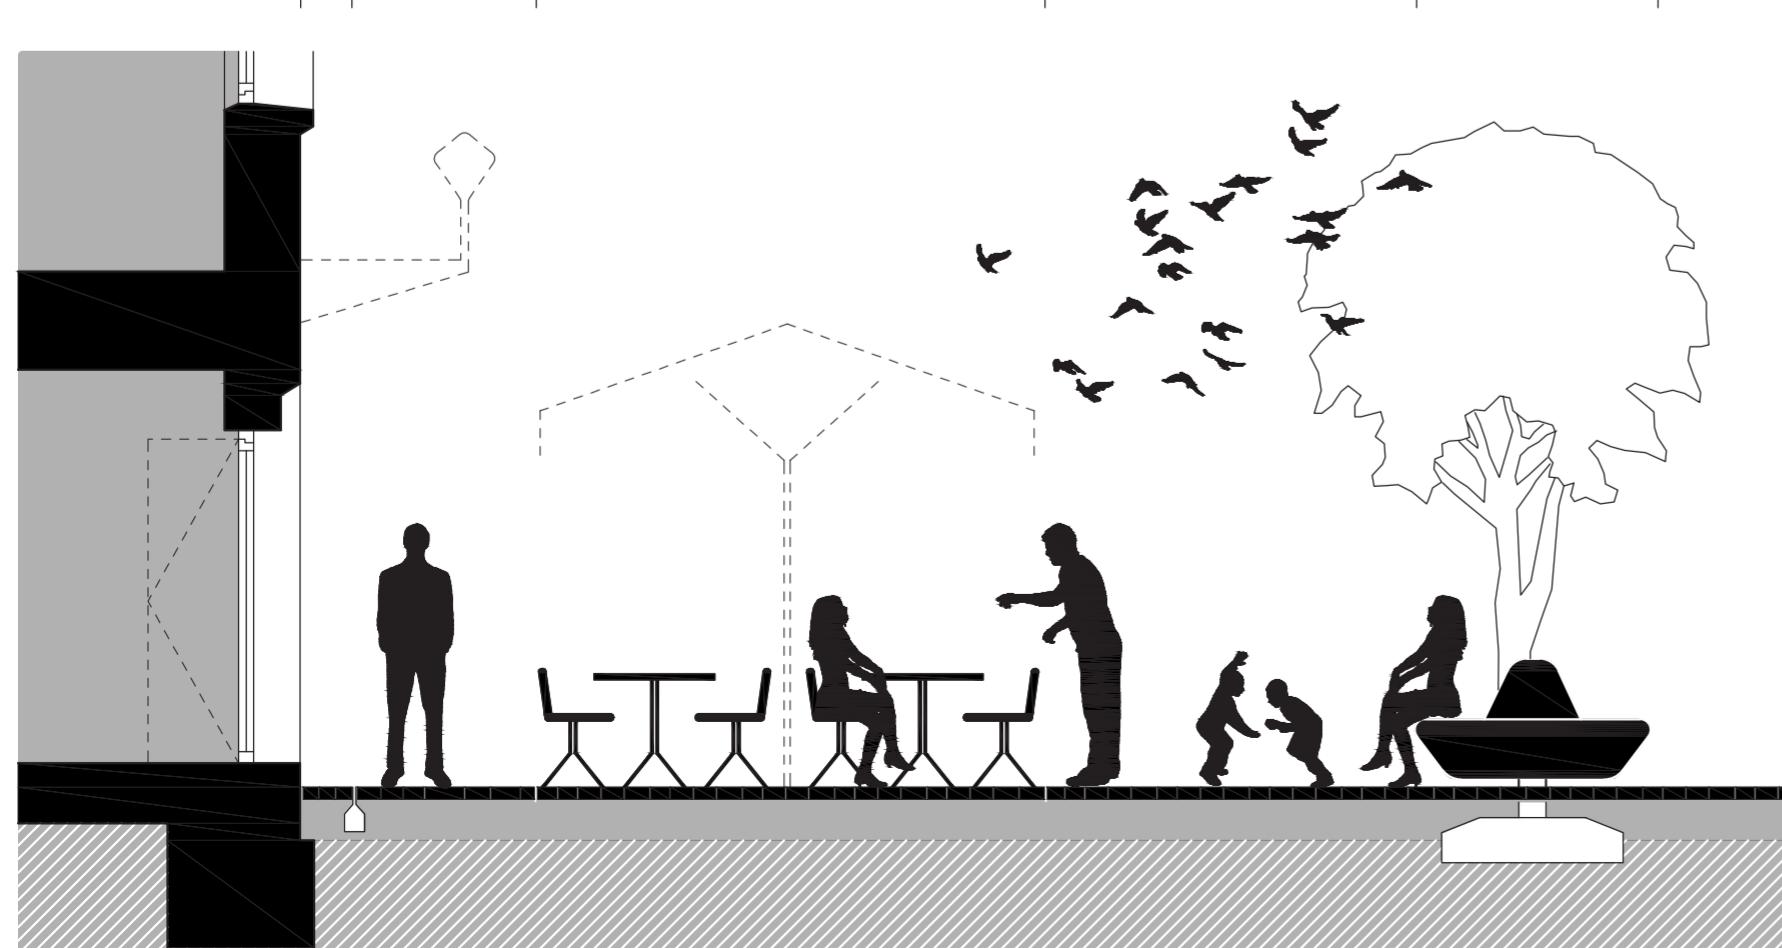


mogućnosti i kapaciteti organizacije terasa




mogućnosti unificirane opreme terasa


## Detalji parternog uređenja

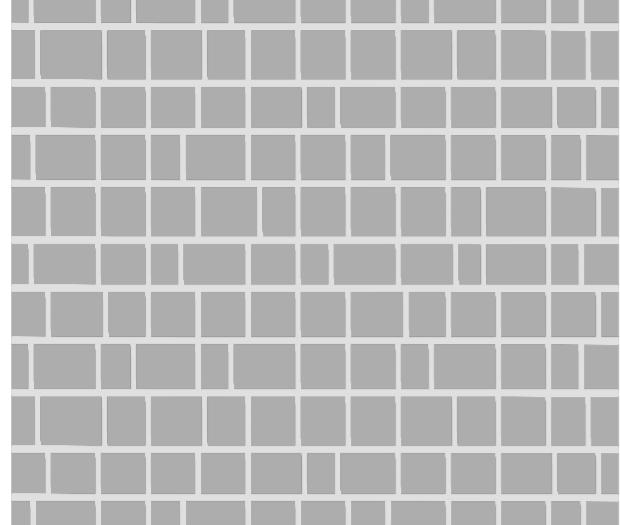


pješačka zona: poravnavanje po jednoj osi

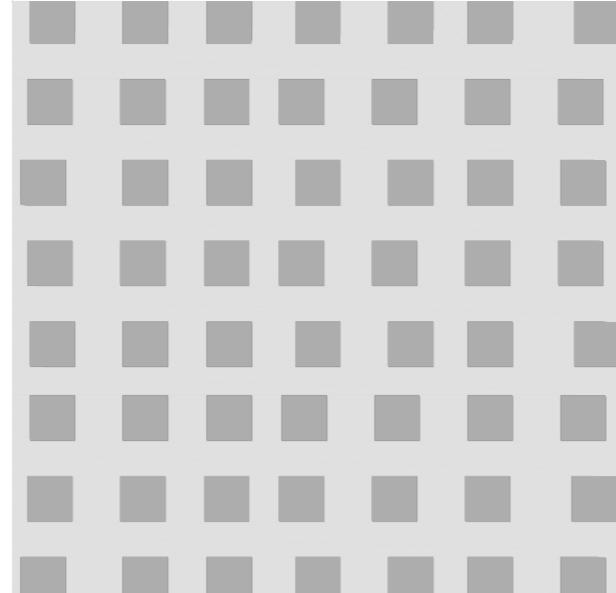


zona terase: kocke utopljene u beton

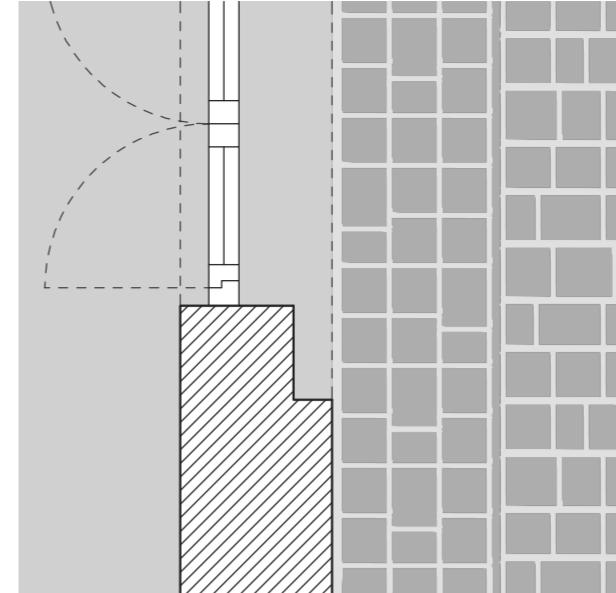



pasica u rubnoj zoni građevina

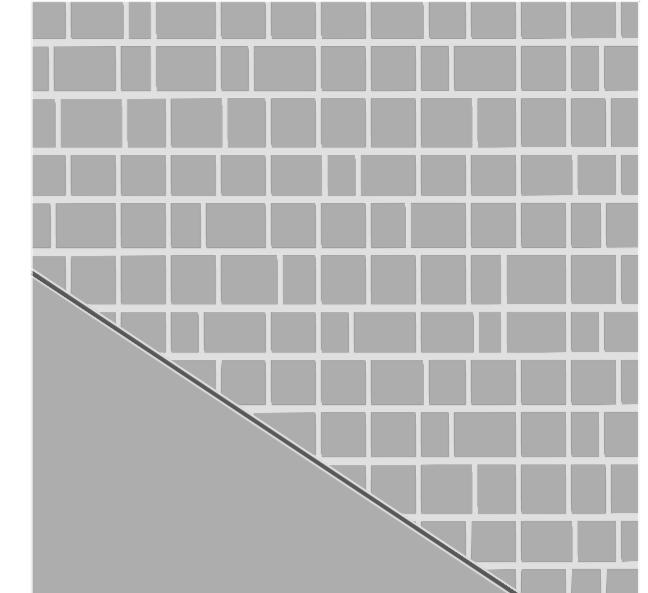

kontaktne zone s drugim površinama

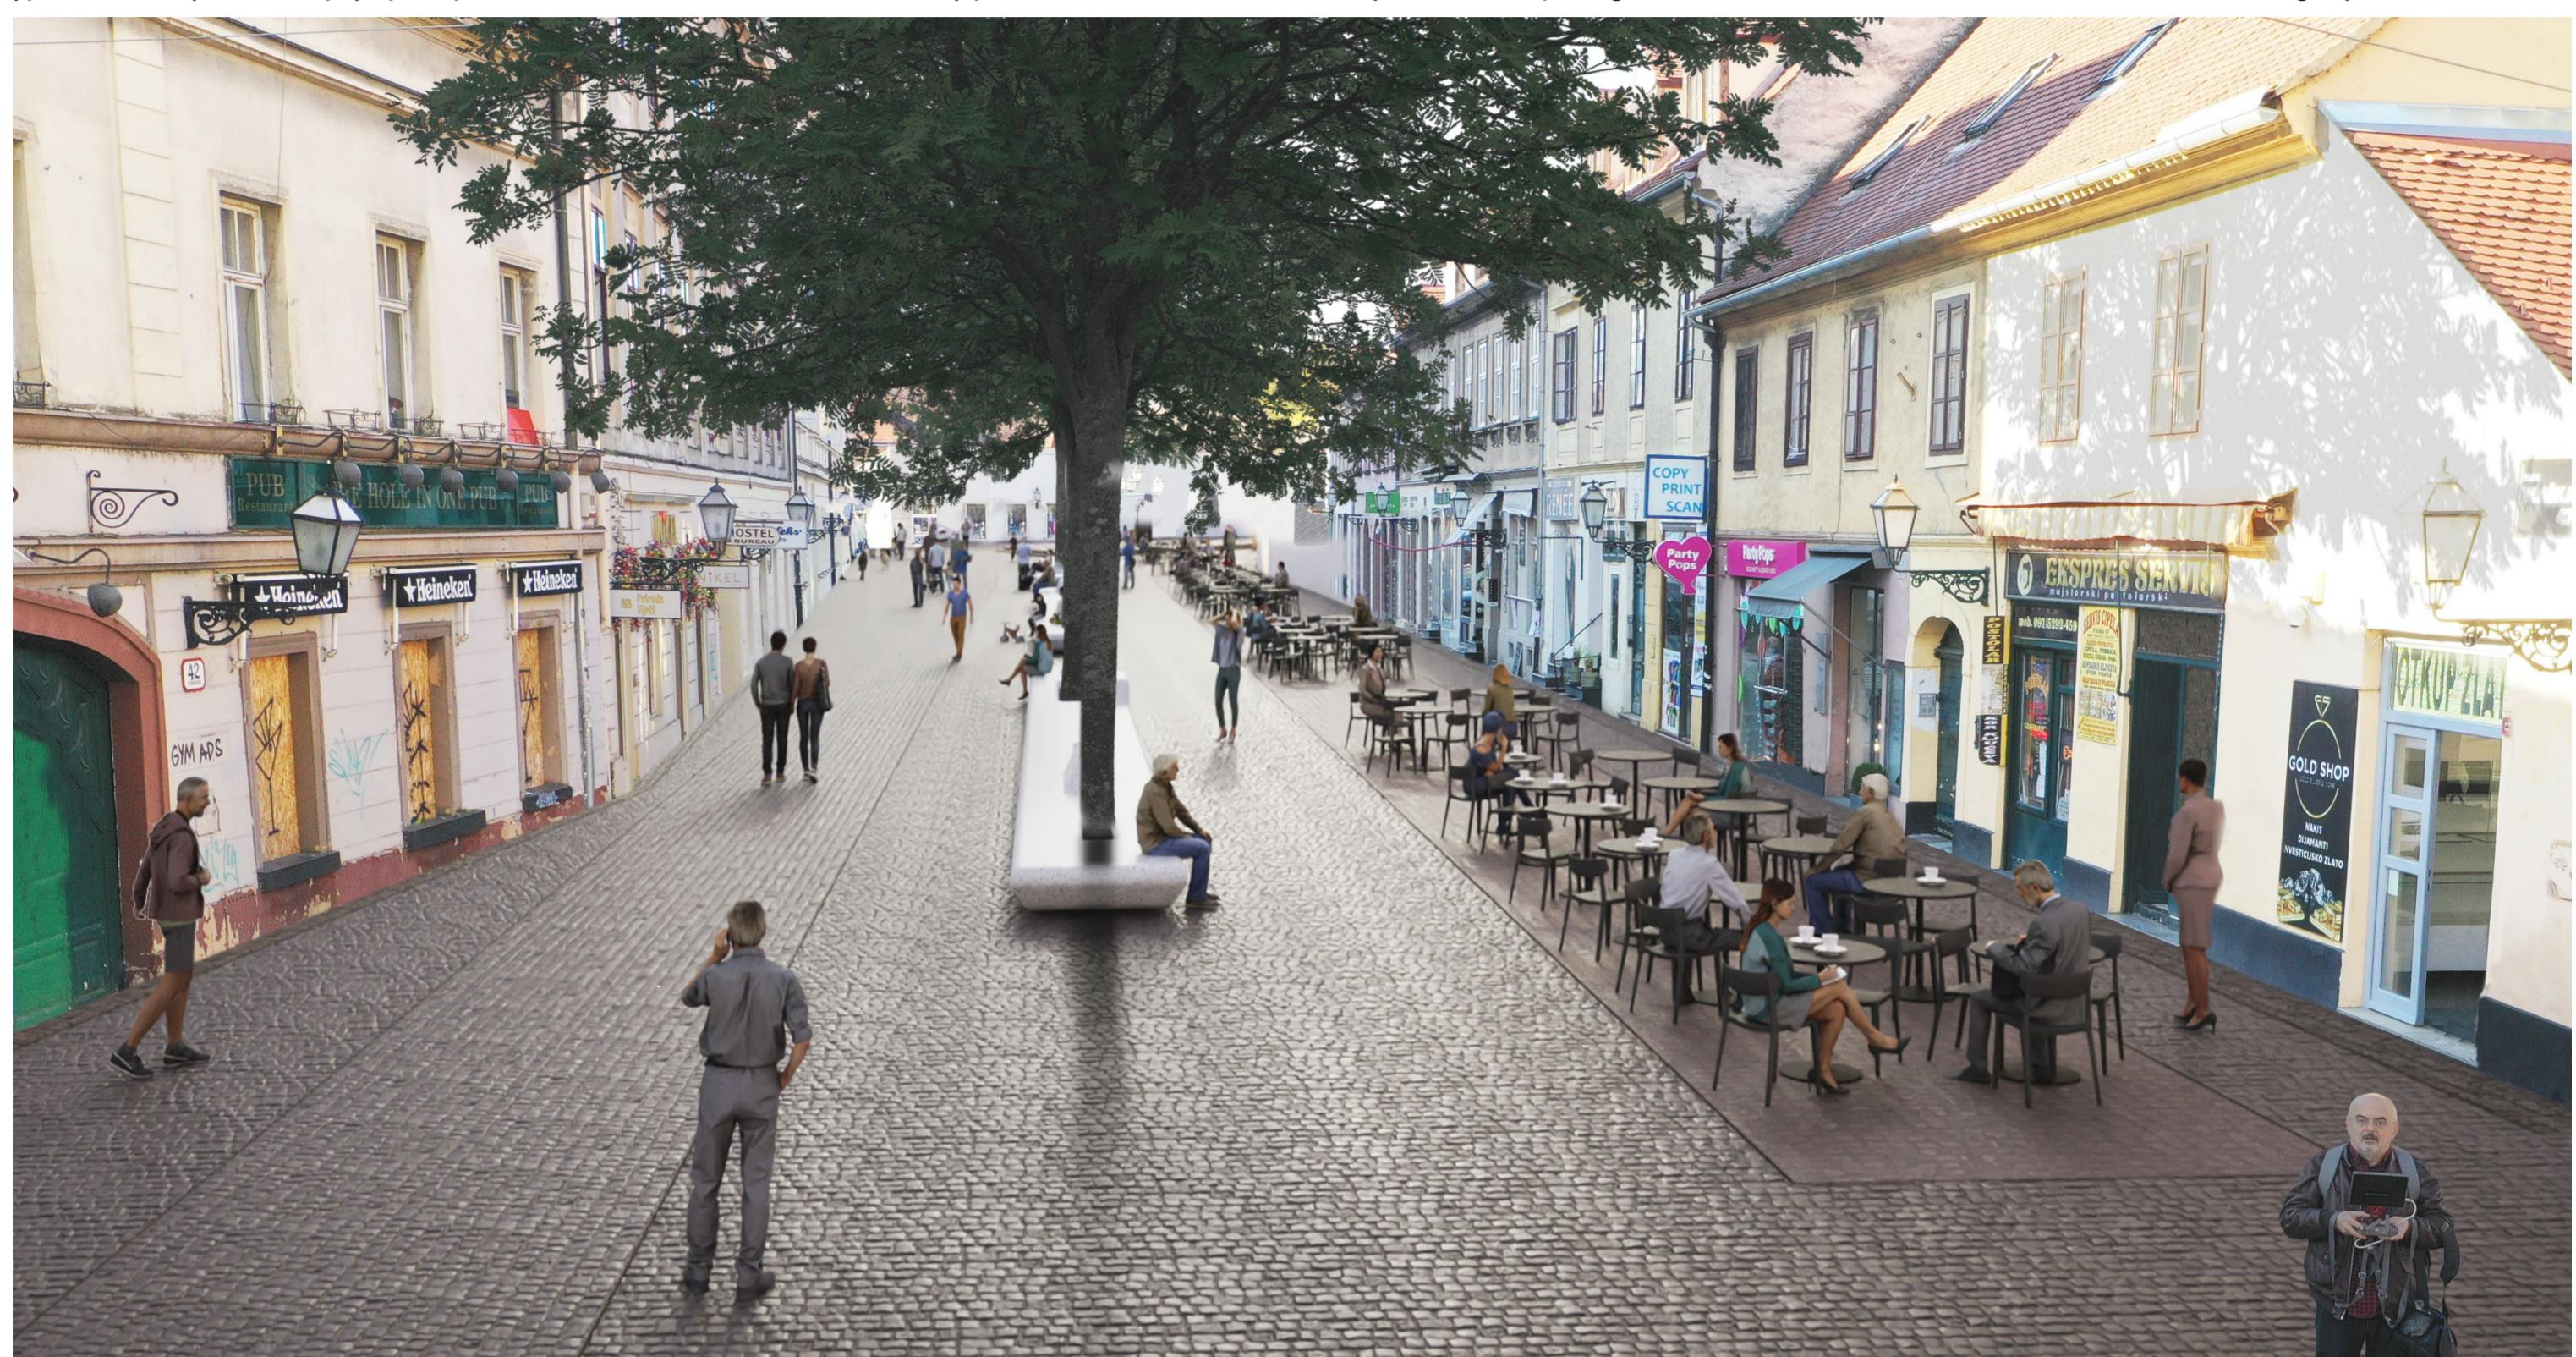

## Karakteristični pogledi i presjeci, 1 : 200

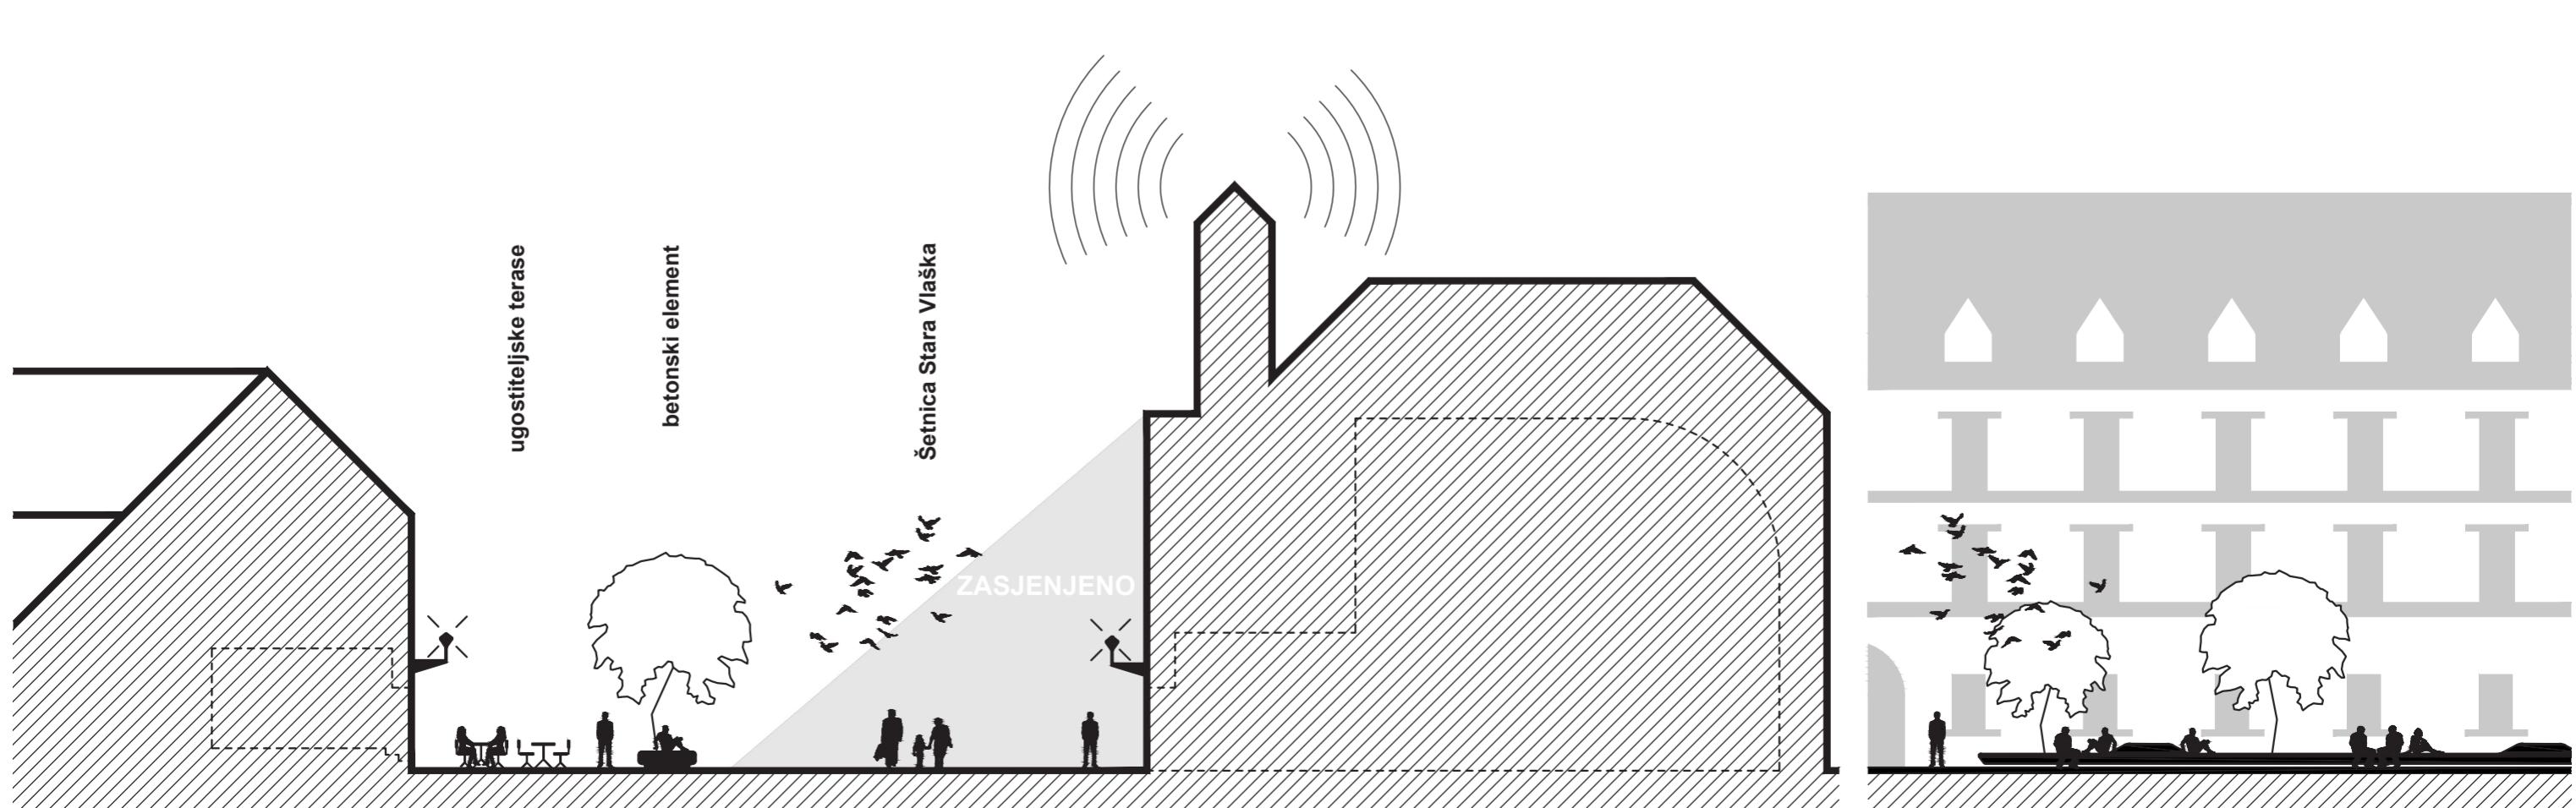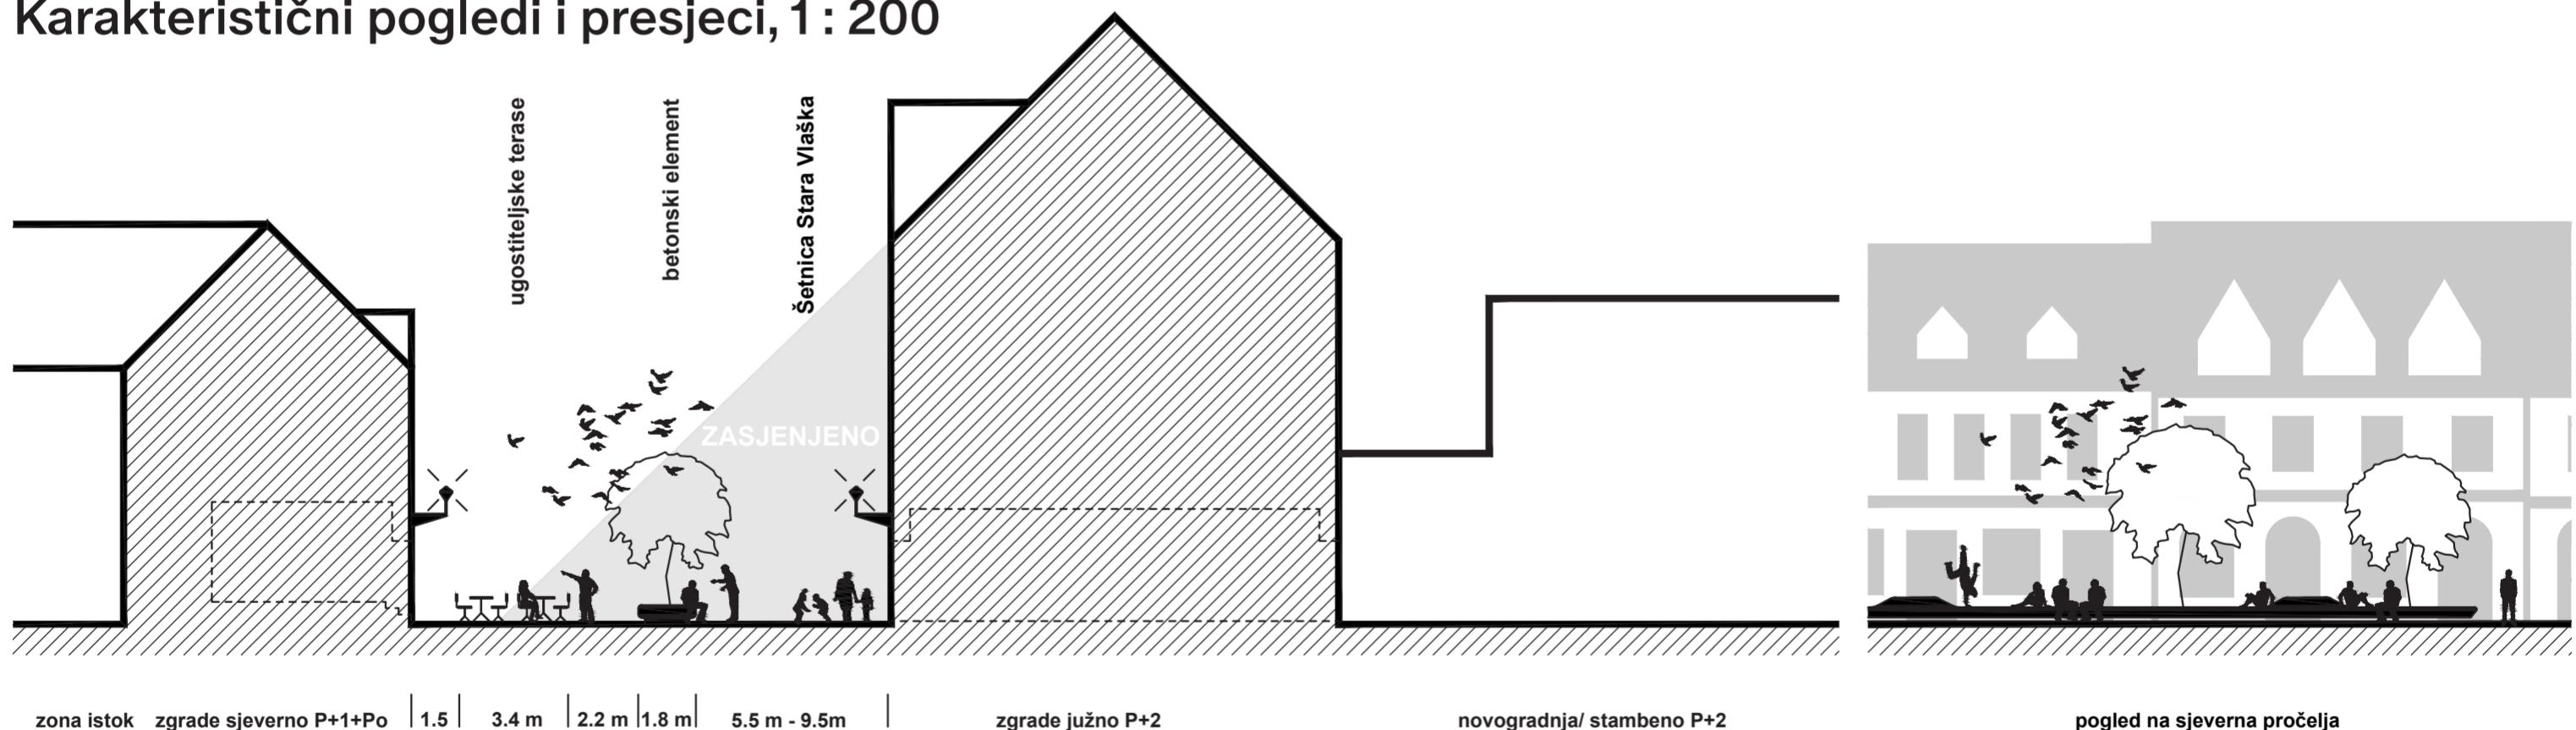

Urbanističko- arhitektonsko  
rješenje s hortikulturom,  
1:200

