



URBANISTIČKO ARHITEKTONSKO RJEŠENJE TRŽNICE U SAMOBORU LIST 1

Projektantski tim je pripremio studijski projekt za izradu studijskog urbanističkog i arhitektonskog rješenja za izgradnju tržnice u Samoboru. 

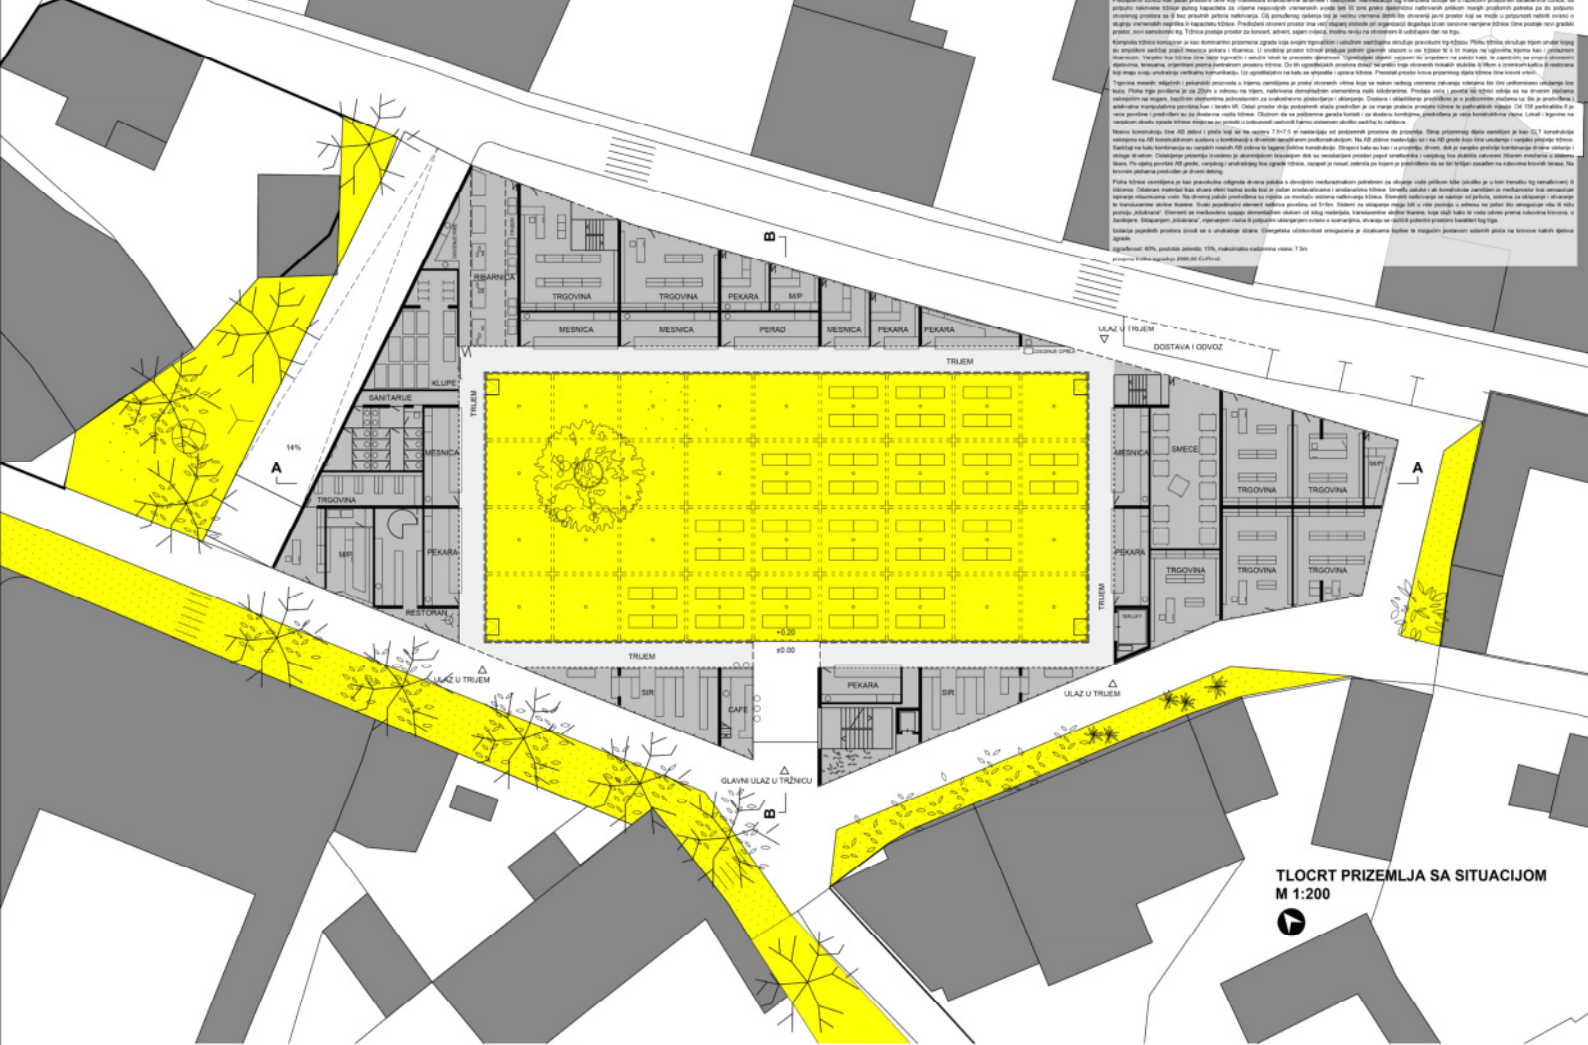




TLOCRT PRIZEMLJA SA SITUACIJOM
M 1:200

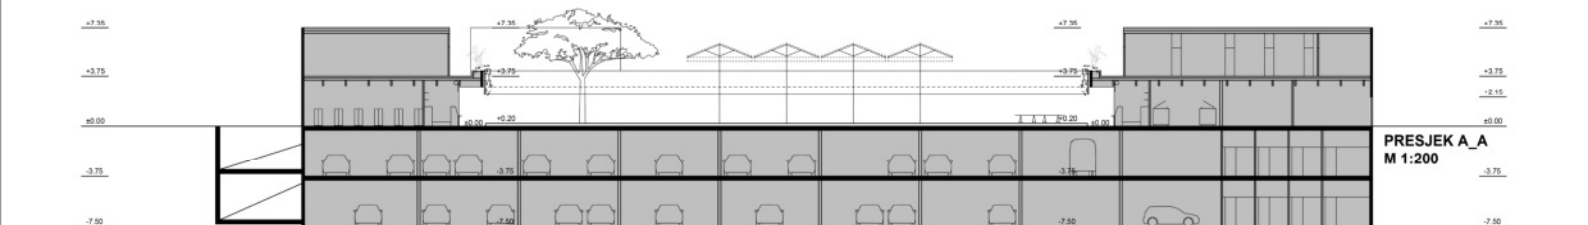

PRESJEK A-A
M 1:200



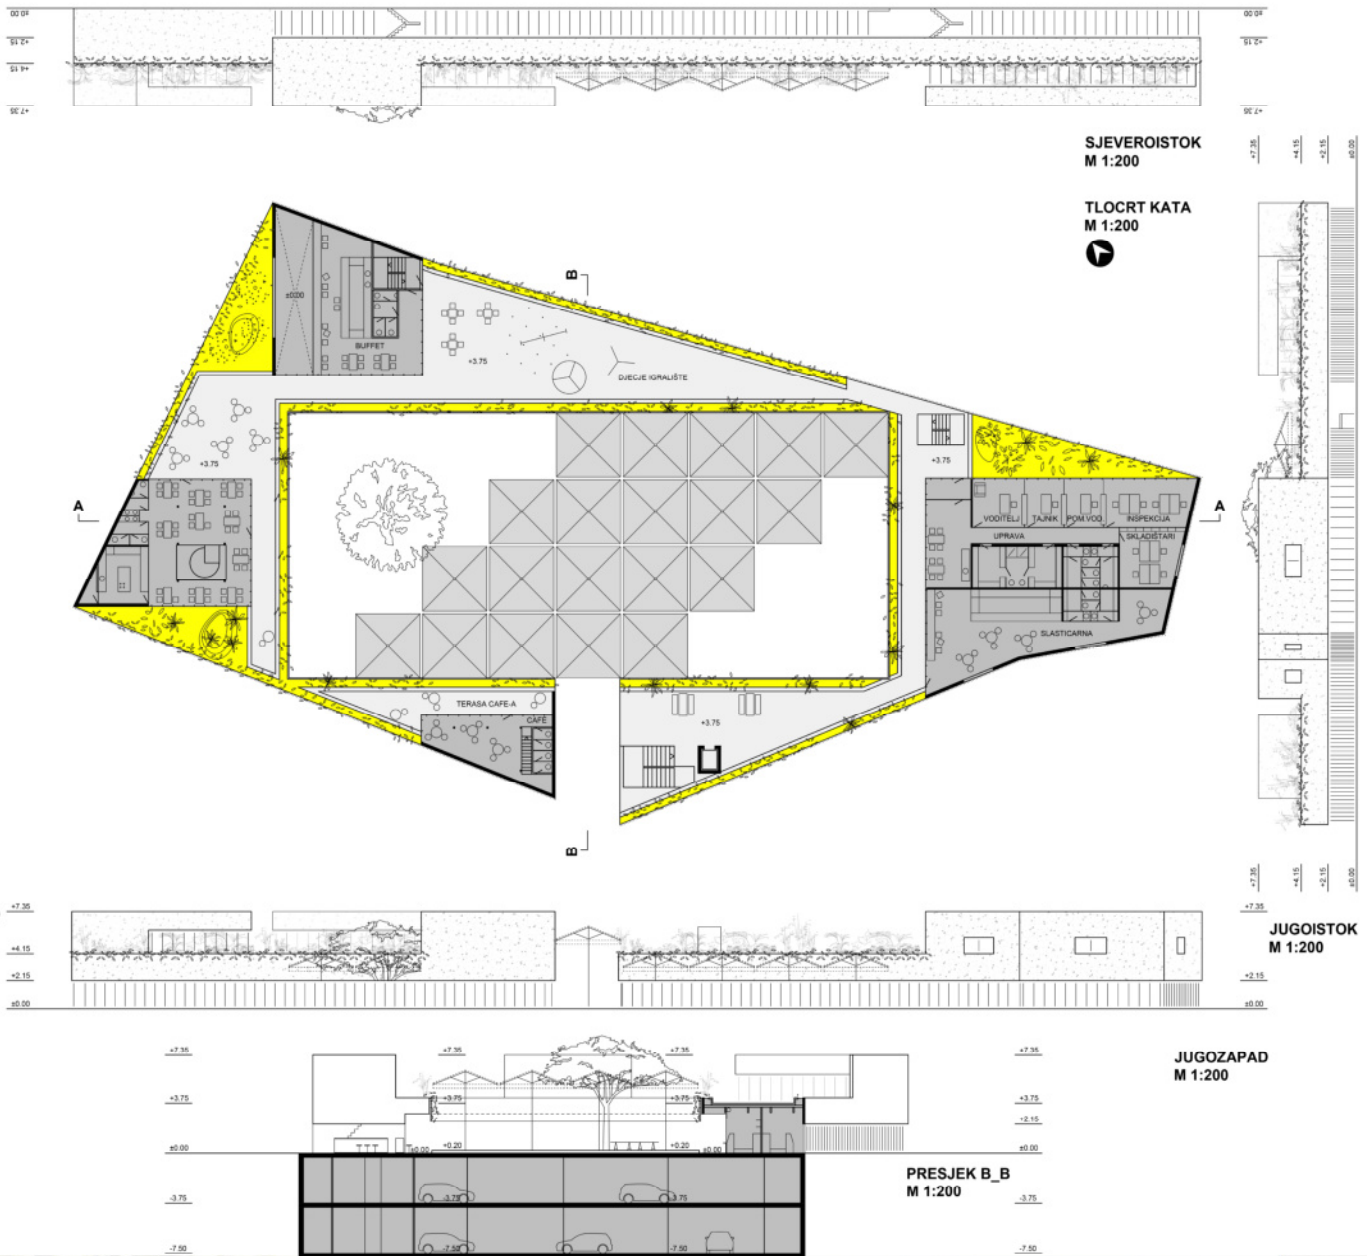

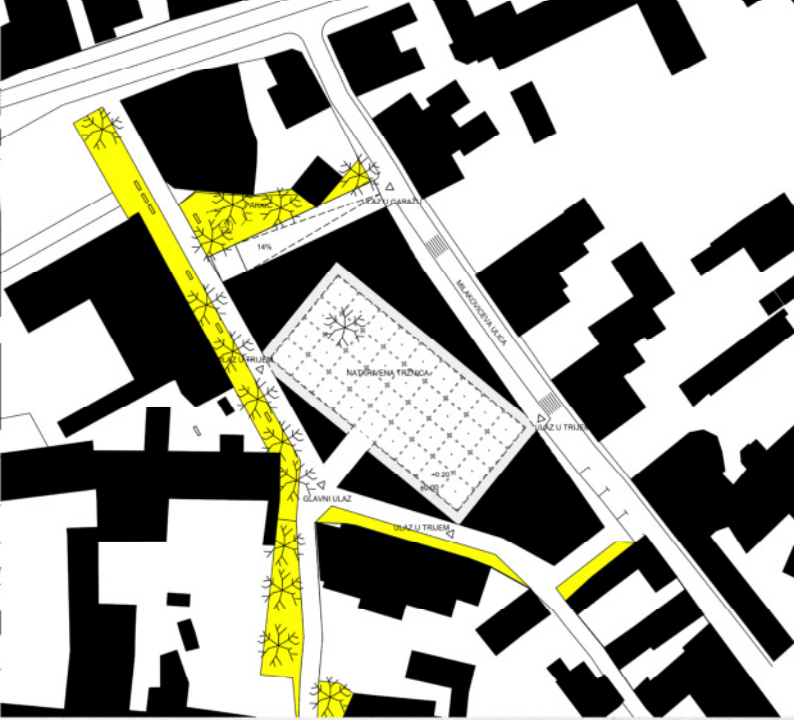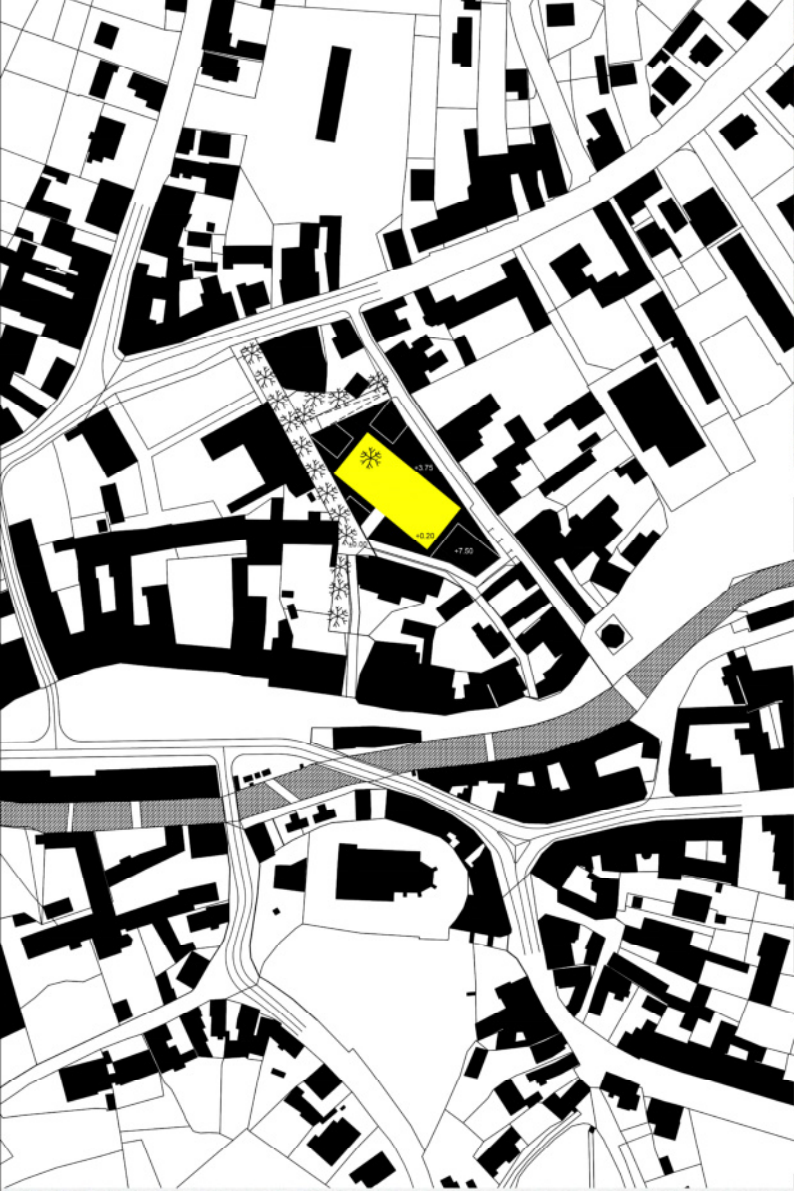


SITUACIJA
M 1:1000




SITUACIJA
M 1:500




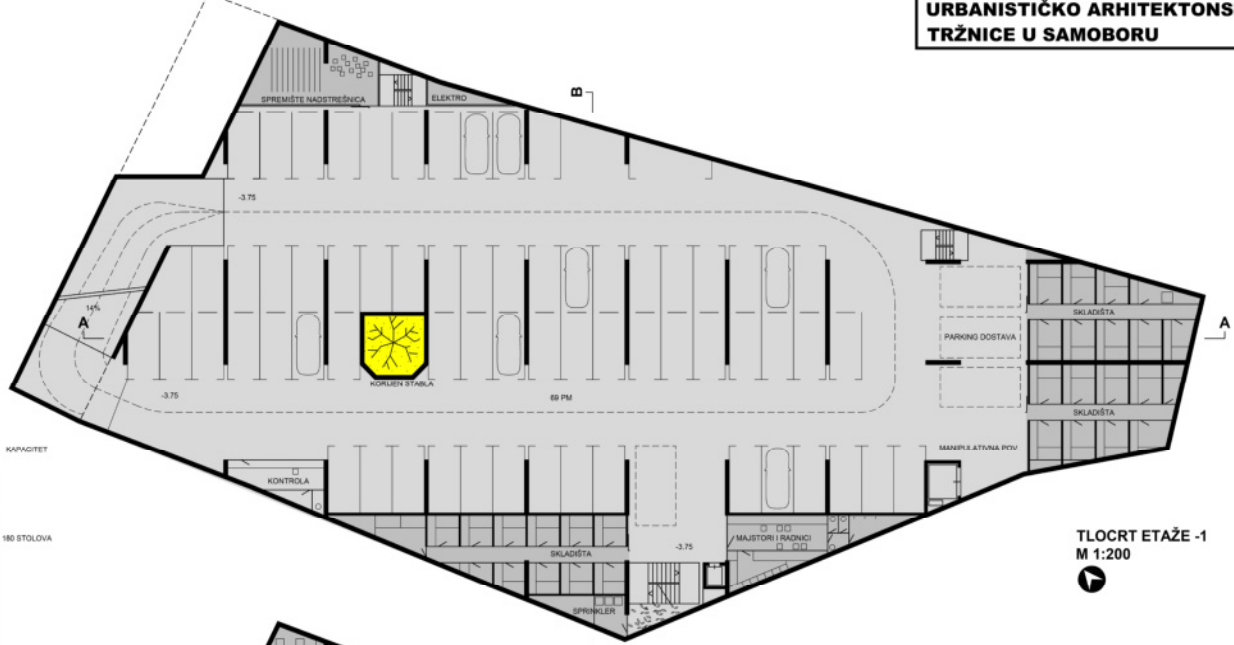


TLOCRT ETAŽE -1
M 1:200

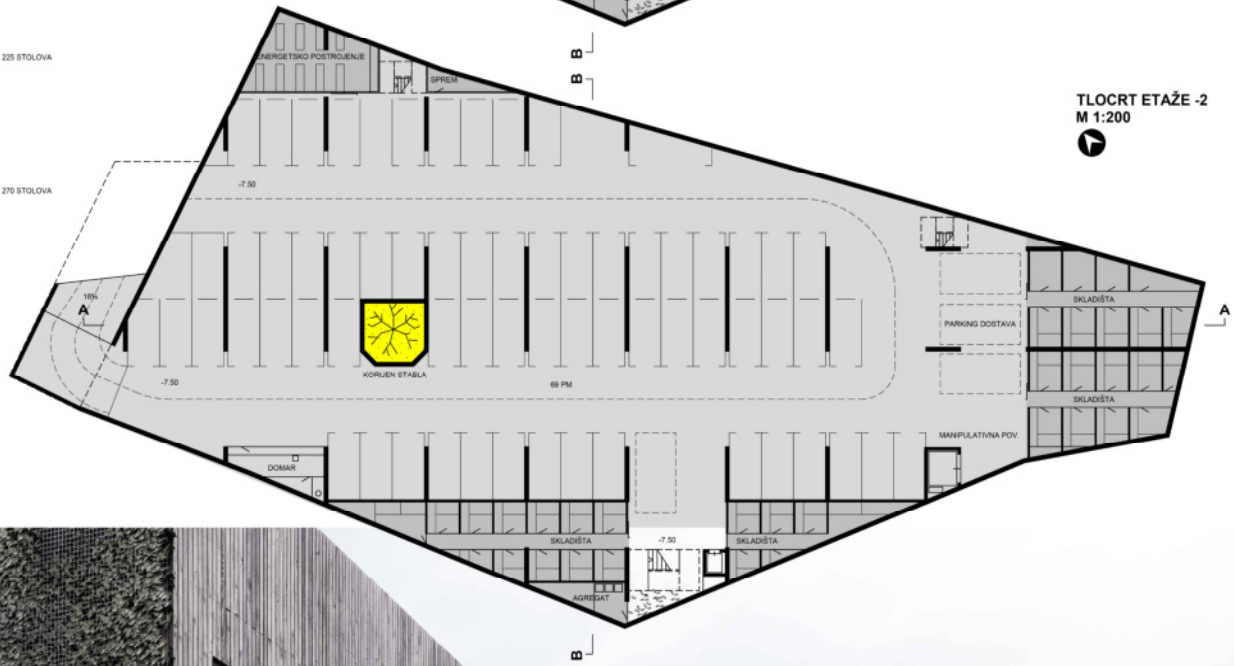


TLOCRT ETAŽE -2
M 1:200

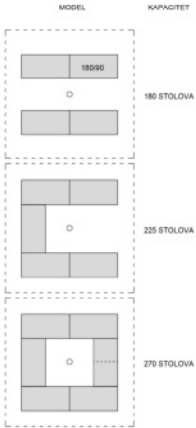


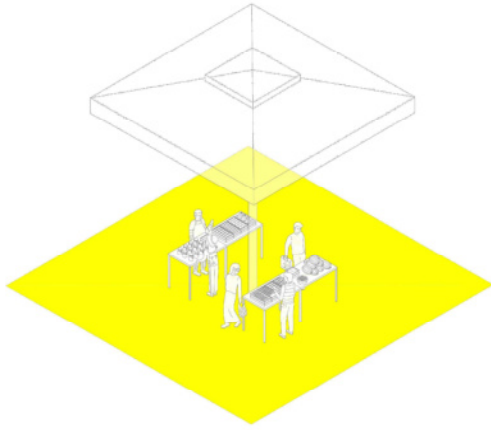


OSNOVNI MODUL

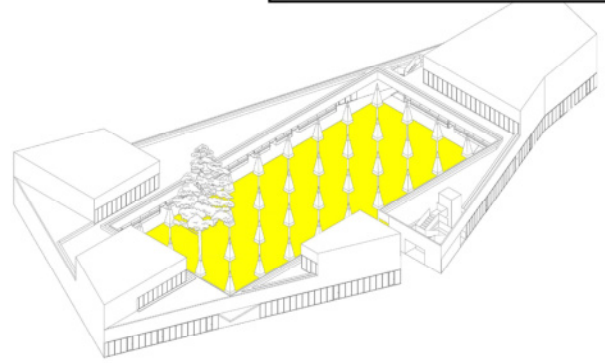


IZVAN RADNOG VREMENA

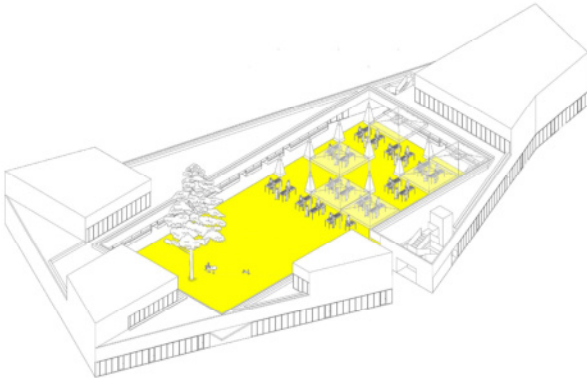


MANJI KAPACITET

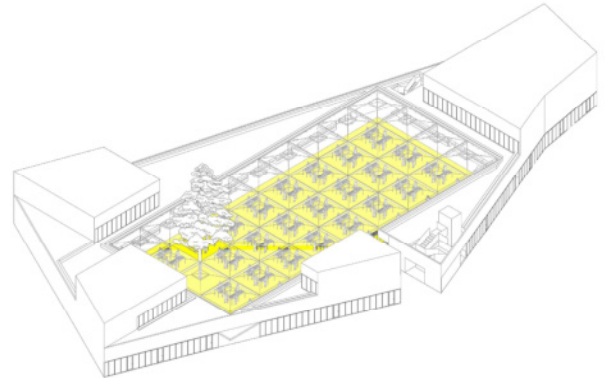


PUNI KAPACITET

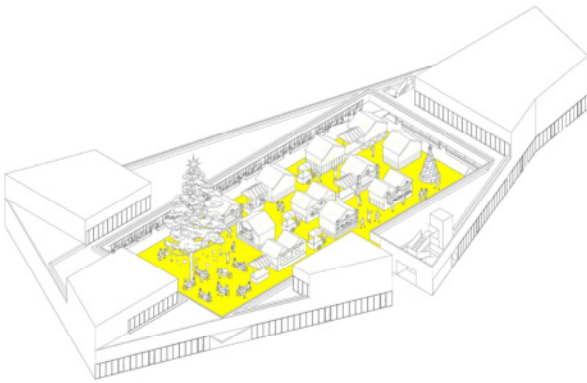


ADVENT

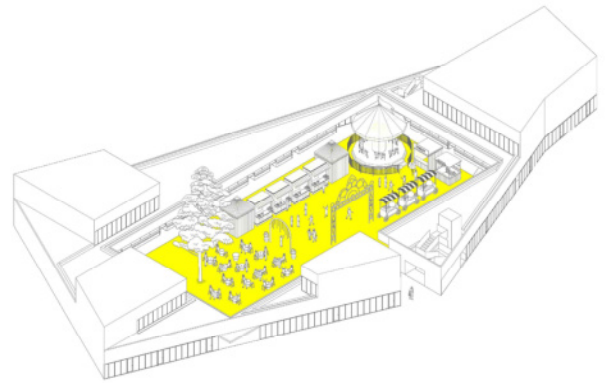


LUNAPARK

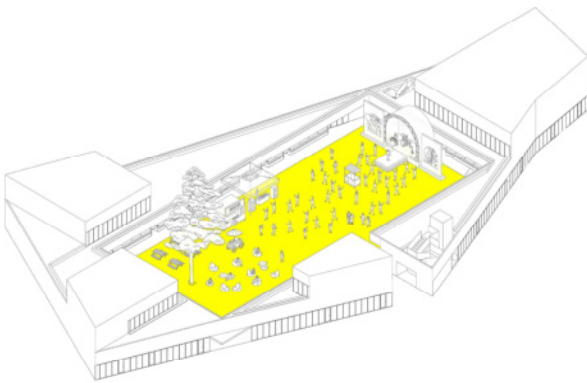


KONCERT

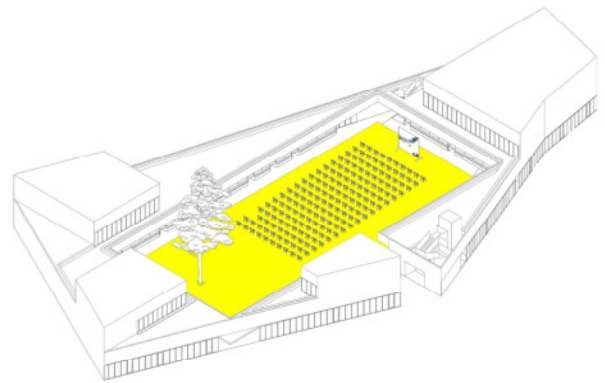


LJETNO KINO

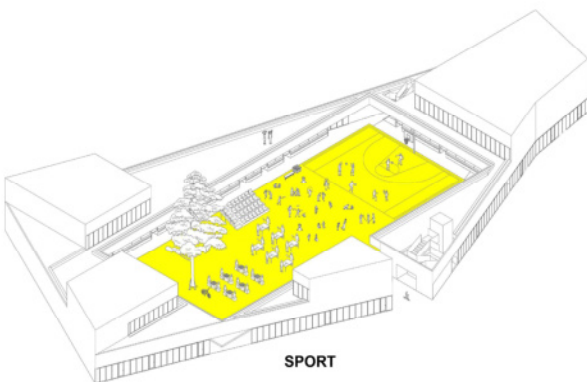

SPORT

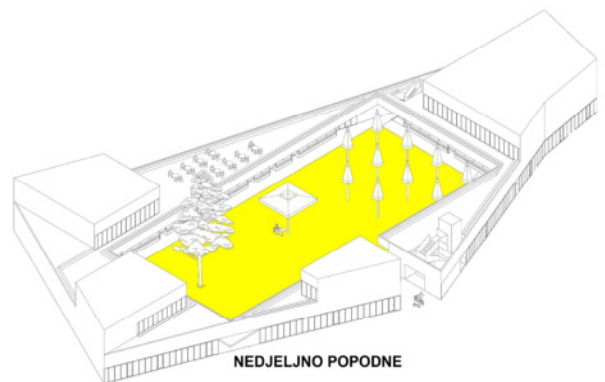

NEDJELJNO POPODNE

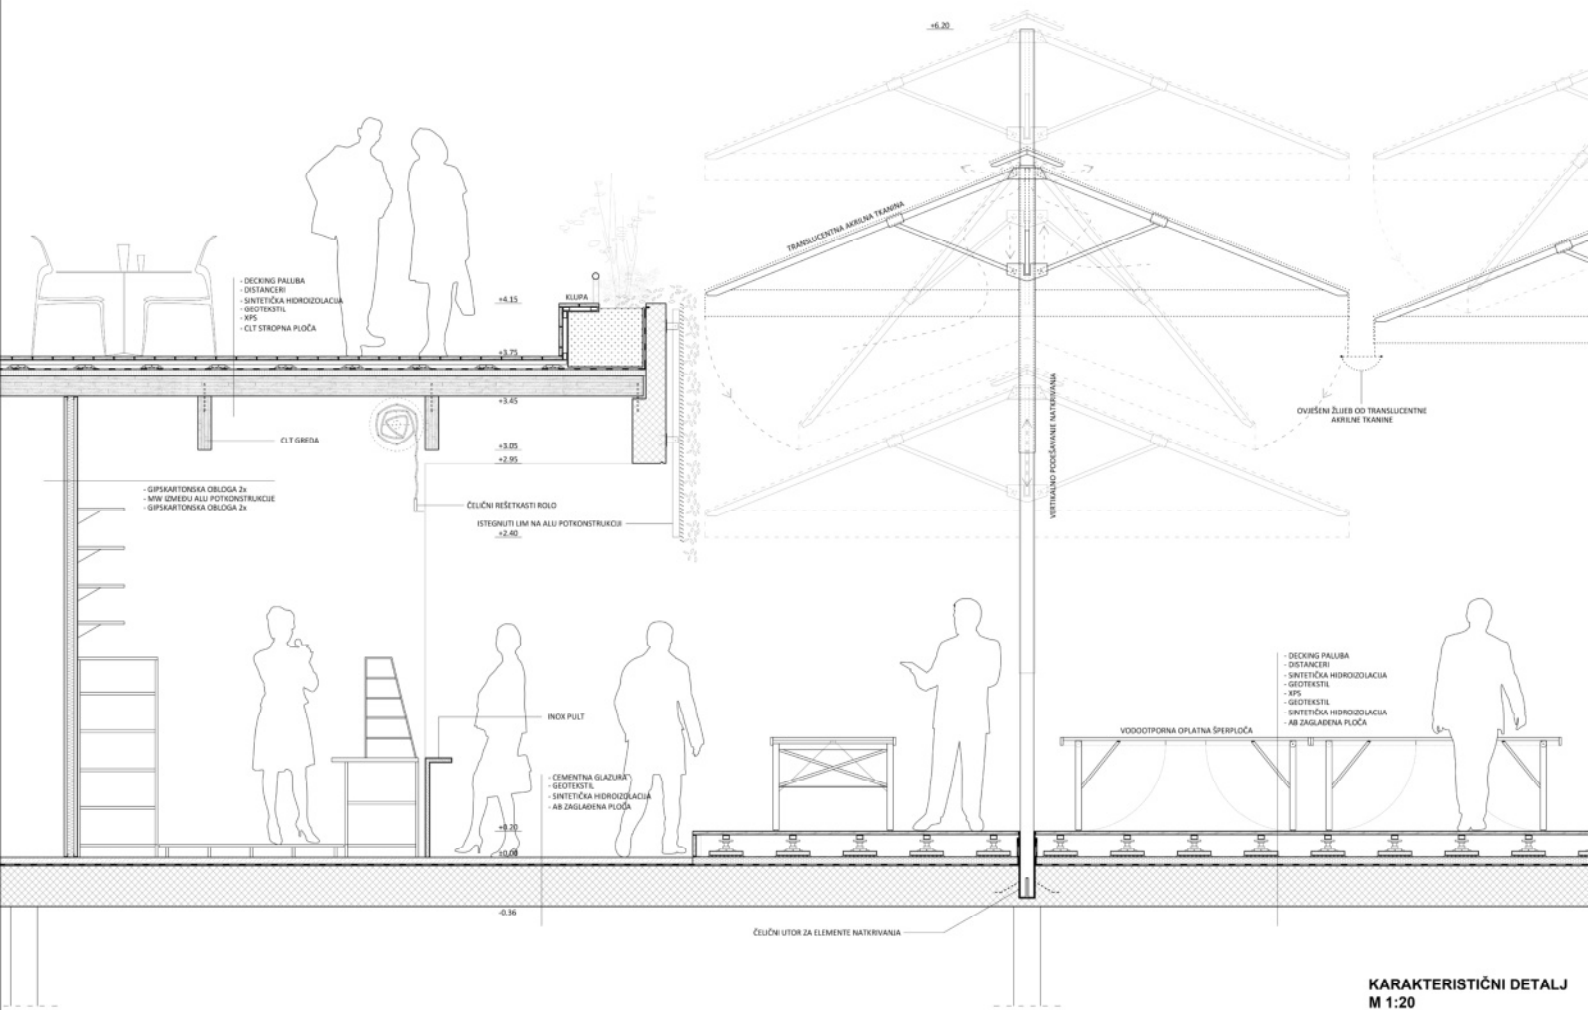

KARAKTERISTIČNI DETALJ
M 1:20

