



TLOCRT PODZEMNE ETAŽE (-1)  
M 1:200

1 PROSTOR KOMUNIKACIJA 2 SPREMNIKI ZA ODLAGANJE OTPADA 3 TEHNIČKE PROSTORUJE 4 SPREMISTA STANARA 5 POSLOVNA SPREMISTA  
6 DNEVNI BORAVAK SKLONIŠTA 7 USTAVA ULAZA 8 OTPACI 9 WC MUŠKIŽENSKI 10 SPREMISTE 11 PJEŠČANI PREFILTER 12 STROJARNICA  
13 USTAVA REZERVNOG IZLAZA 14 REZERVNI IZLAZ

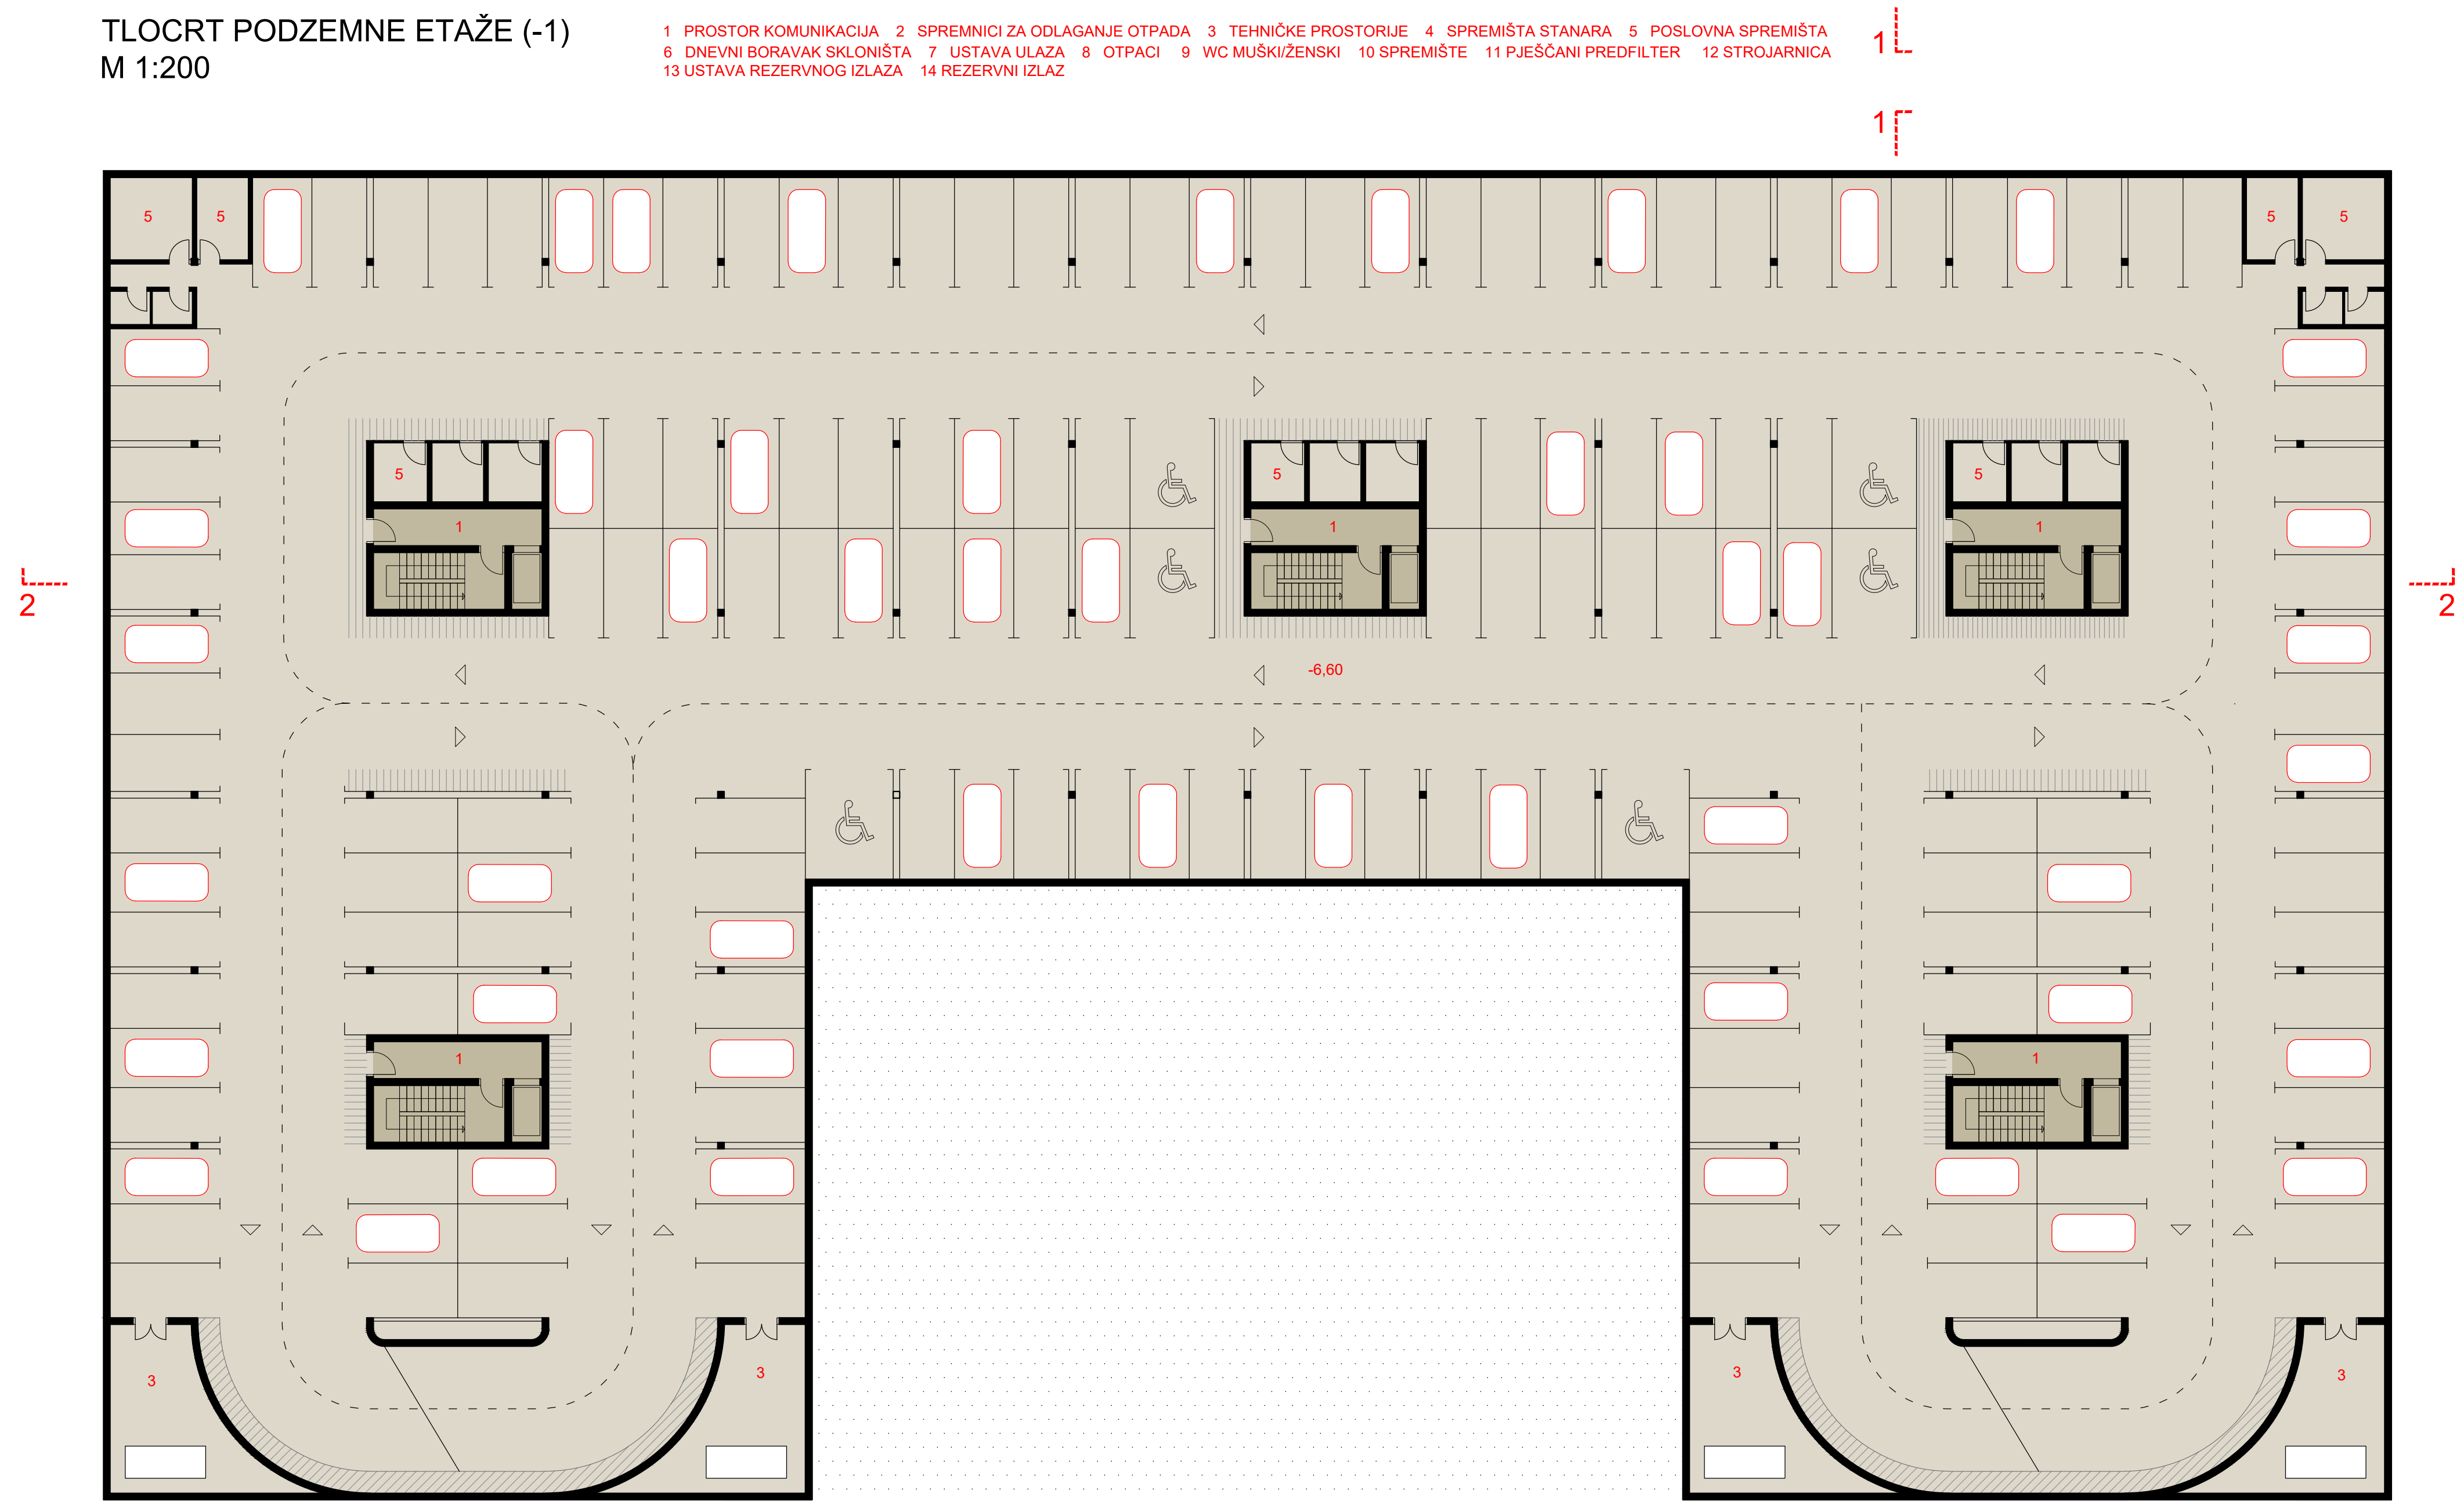

TLOCRT PODZEMNE ETAŽE (-2)  
M 1:200

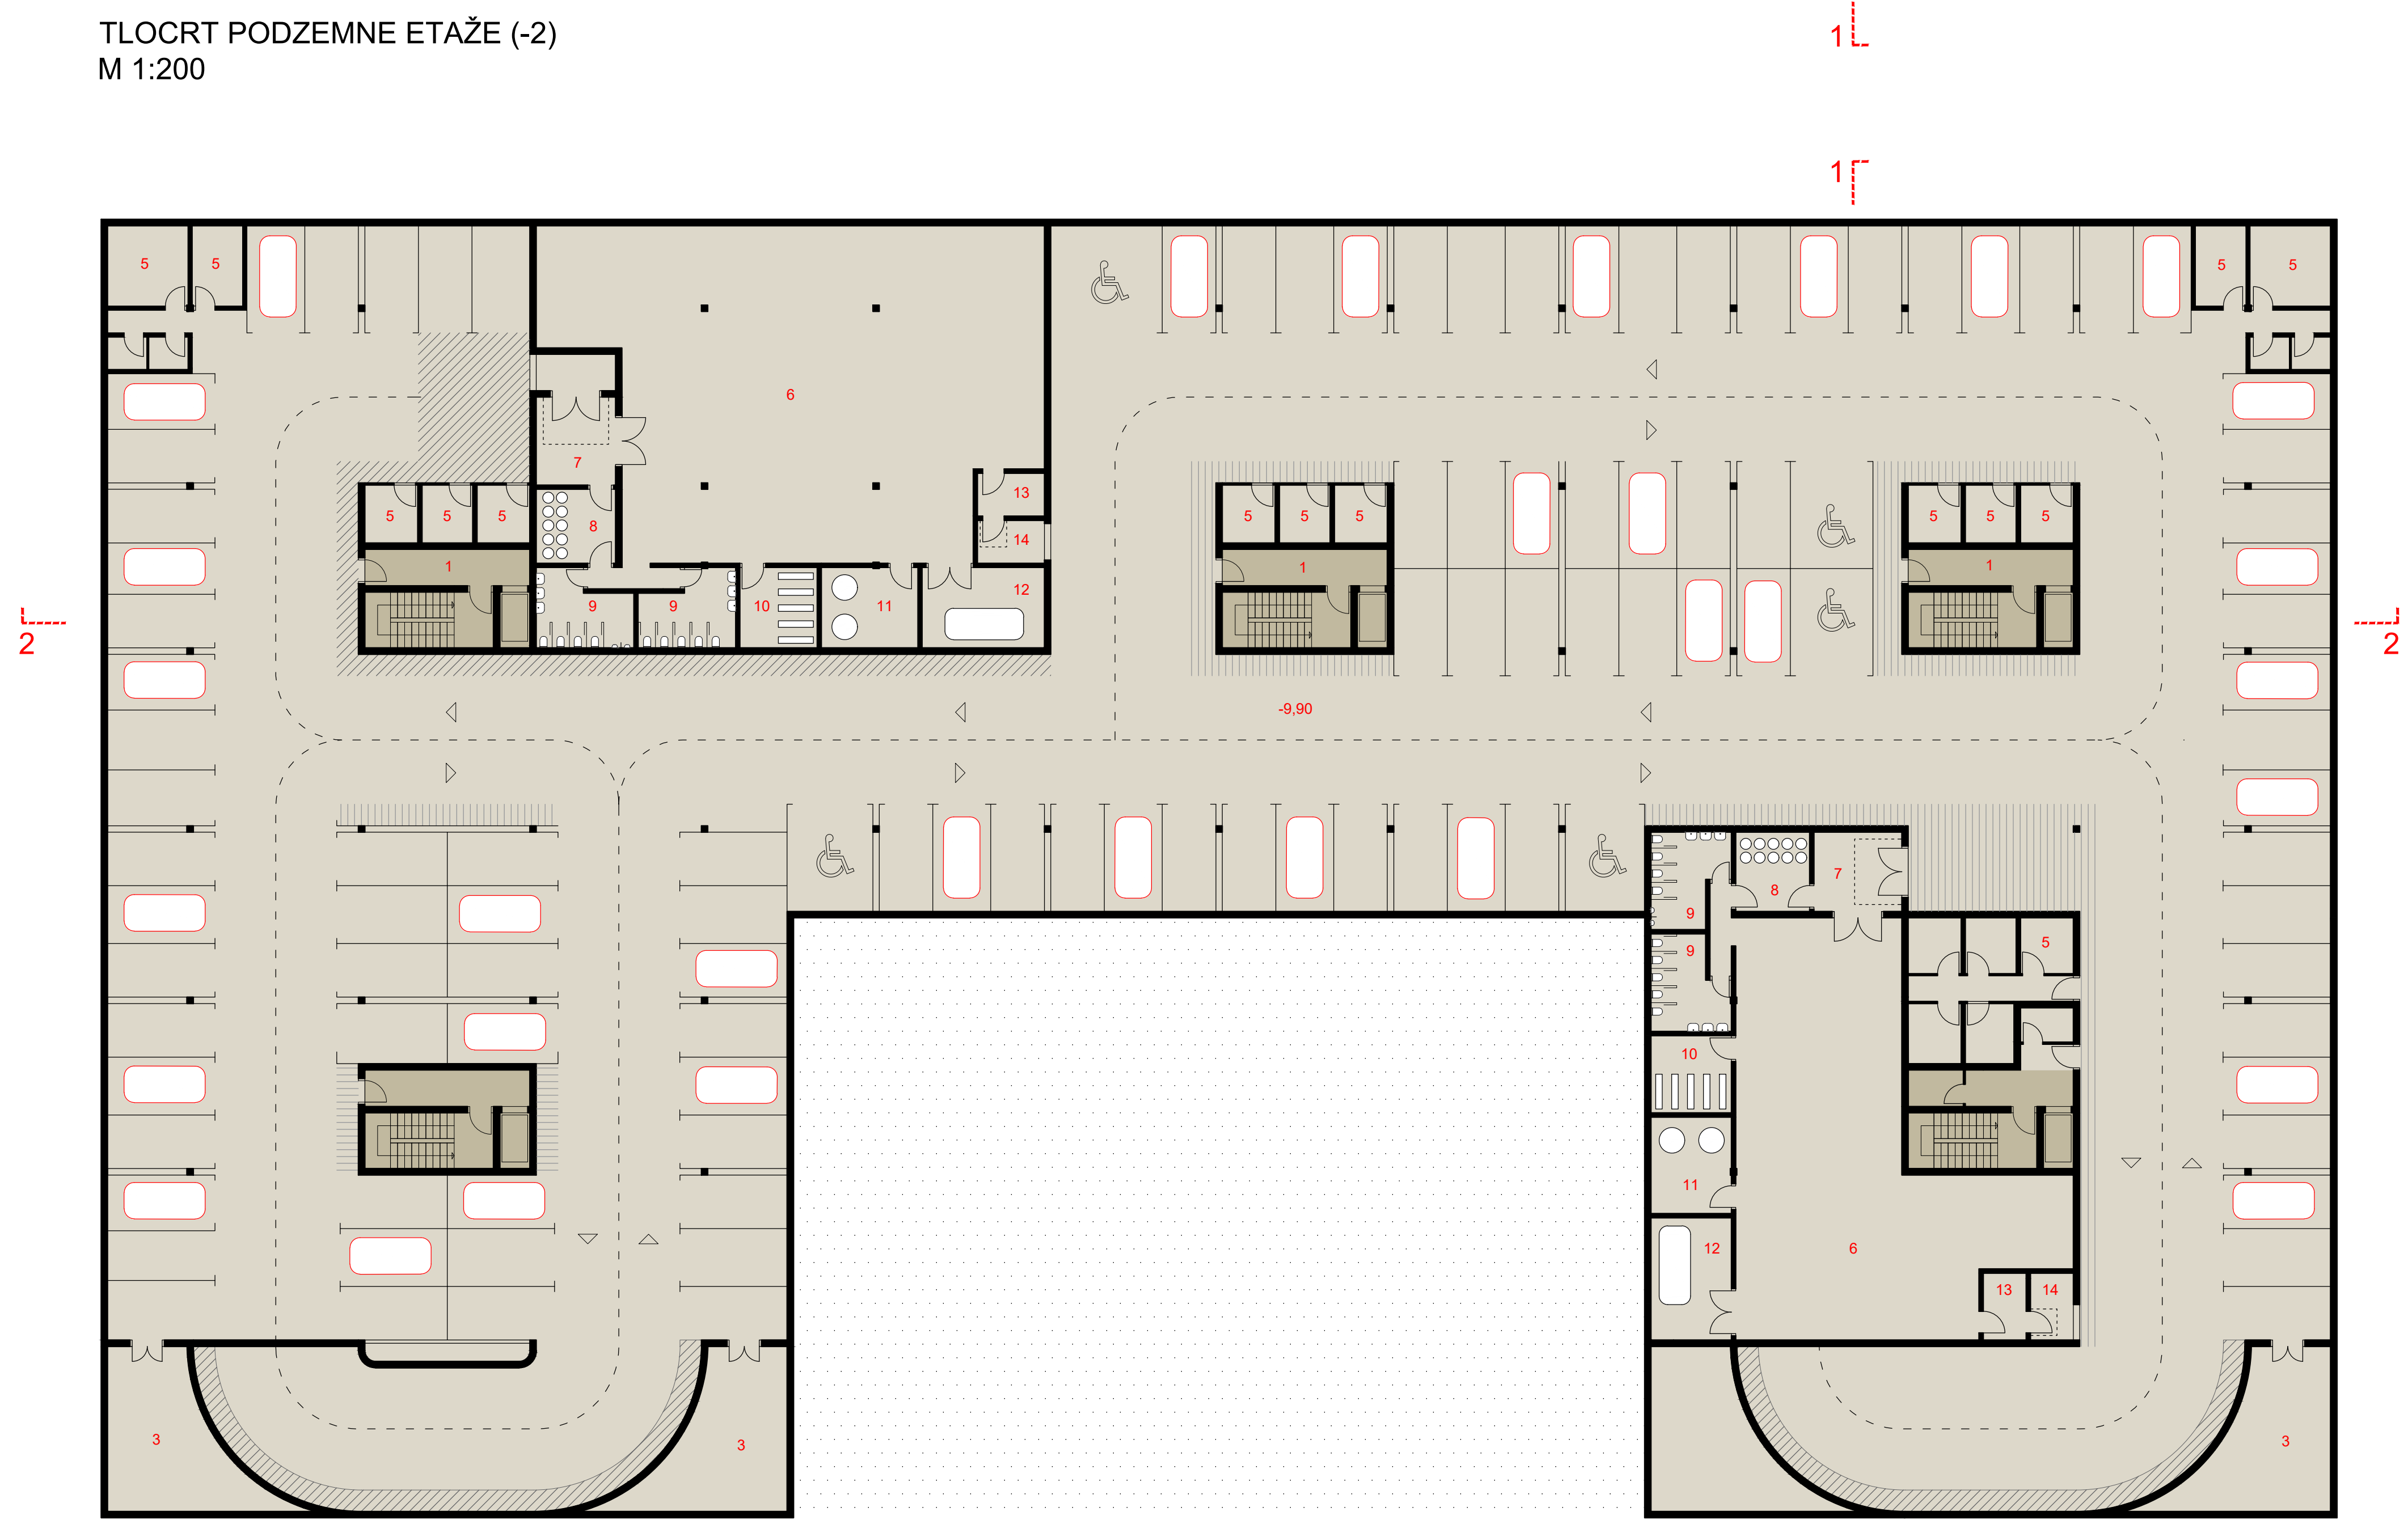

TLOCRT PODZEMNE ETAŽE (-3)  
M 1:200