



PRIKAZ EKSTERIJERA - iz zračne perspektive

**ARHITEKTONSKO URBANISTIČKI KONCEPT**

Dječji vrtić je dio vrijedne zone javne i obrazovne namjene koju čine osnovna škola, planirana sportska dvorana, predmetni vrtić te jednako važni vanjski prostori parka, vanjskih igrališta te pješačkih koridora.



Parcela predviđena za smještaj dječjeg vrtića je izazovnog karaktera zbog velike visinske razlike između pristupne prometnice i pješačke setnice, velikog nagiba terena prema sjeveru te okolne visoke stambene izgradnje koja će se planiranom sportskom dvoranom u neposrednoj blizini zasjenjivati predmetnu parcelu.

Da bi se postigla maksimalna moguća osunčanost skupnih soba i njihovih vanjskih prostora, vrtić je pozicioniran uz sjeverni rub čestice, što dalje od postojeće i planirane izgradnje. Ujedno se time, kao i dvoetažnom organizacijom jedinica, zadovoljava potrebna površina dječjih igrališta.

Predloženo rješenje predstavlja vrtić kao građevinu koja će se svojom pojavnošću u prostoru uklopiti u visoko urbaniziranu matricu naselja, ali ujedno i stvoriti ugodne i tople ambijente za najmlađe korisnike.

Postavom vrtića uz sjeverni rub parcele se zatvara kompozicija gledajući vizuru niz pješačku os gdje se škola pruža uz južnu stranu, a vrtić uz sjevernu stranu osi. Na istočnom kraju se osi se uz zapadni rub čestice kreira javna pješačka poveznica - skalinada, koja povezuje školski trg i park. U tom dijelu su smješteni glavni zajednički prostori vrtića - P+Ni i blogavonica koji time imaju najbolje vizure prema parku. U tom dijelu su smješteni i glavni ulaz. Sjeverni je na koti pristupne prometnice i parka, a južni ulaz na koti pješačkog koridora na kojem su ulazi u školu i planiranu dvoranu.

Oblikovanjem volumena vrtića se također odgovara na suprotnosti okolnog konteksta i potrebe za pitomim interijerima i eksterijerima jaskičkih i vrtićkih jedinica. Sjeverno i zapadno pročelje su orijentirani prema naselju, pa su stoga zatvorenijeg i strožeg karaktera s dvoetažnim volumenom postavljenim na kameni postament zida koji meandriraju ispod i ispred zgrade. Naspram njih, južno pročelje je razvedeno i rastvoreno te tako omogućava stvaranje jednako kvalitetnih unutarnjih i vanjskih prostora jedinica, s optimalnom orijentacijom i osunčanjem. Krovovi vrtićkih jedinica su istaknuti volumeni koji naglašavaju strukturu vrtića.

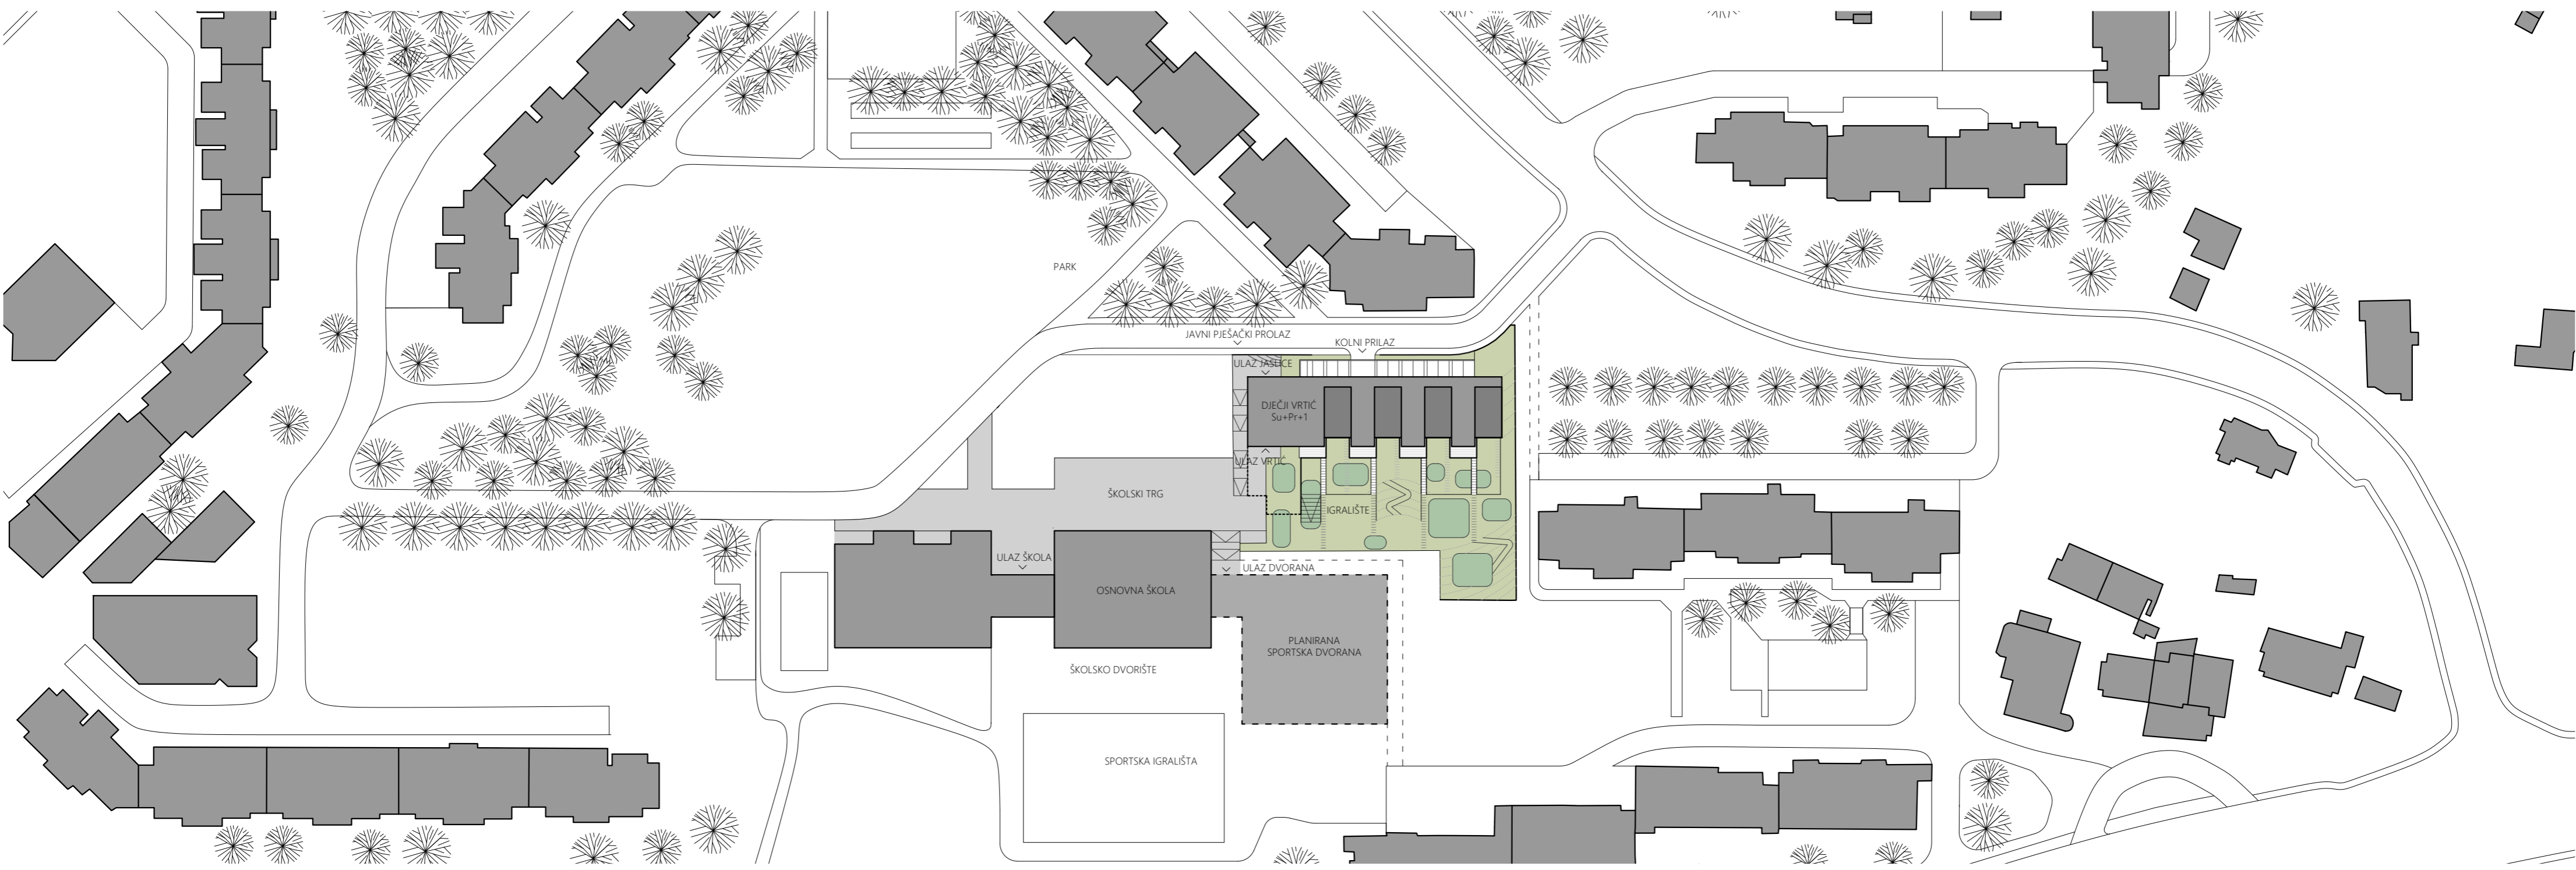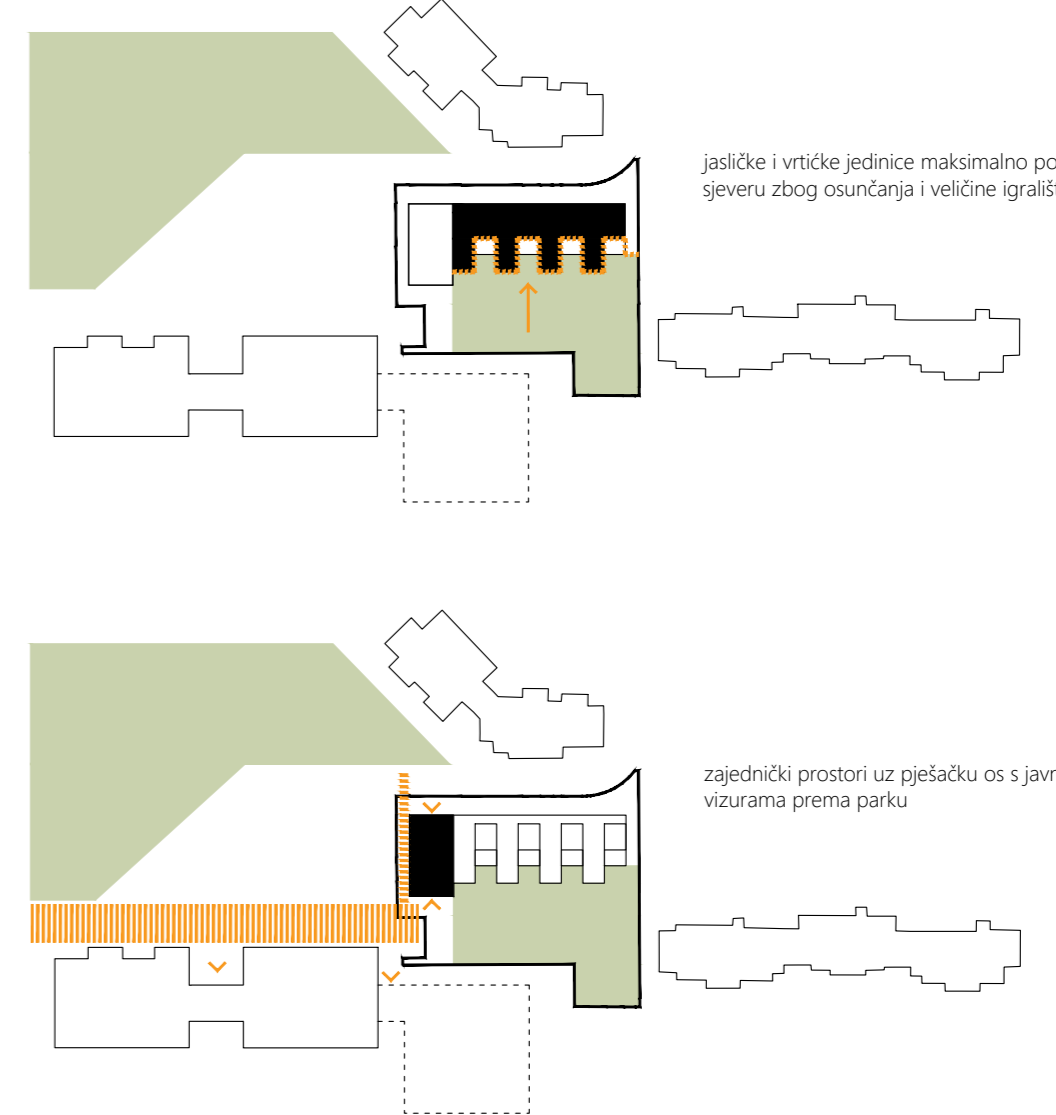

ŠIRA SITUACIJA 1:500

PRIKAZ EKSTERIJERA - iz zračne perspektive

