





VIZURE, SPAJANJE STAROG I NOVOG DIJELA GRADA

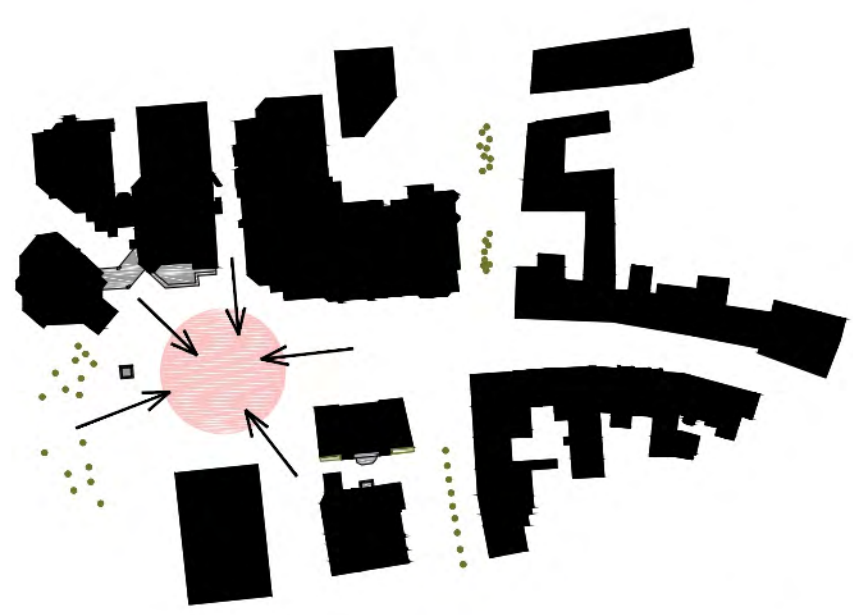

CENTAR

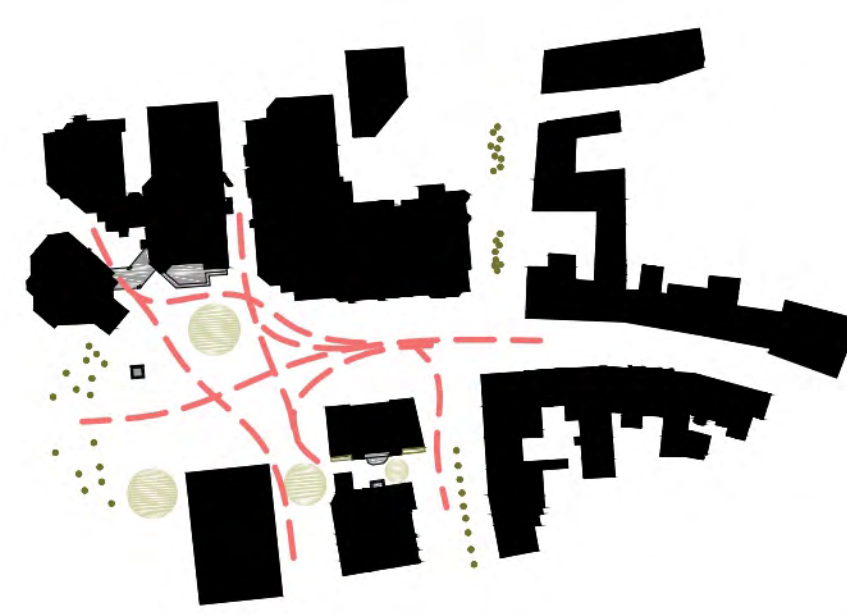


KRETANJE - ZADRŽAVANJE




MATERIJAL I RASTER FASADE






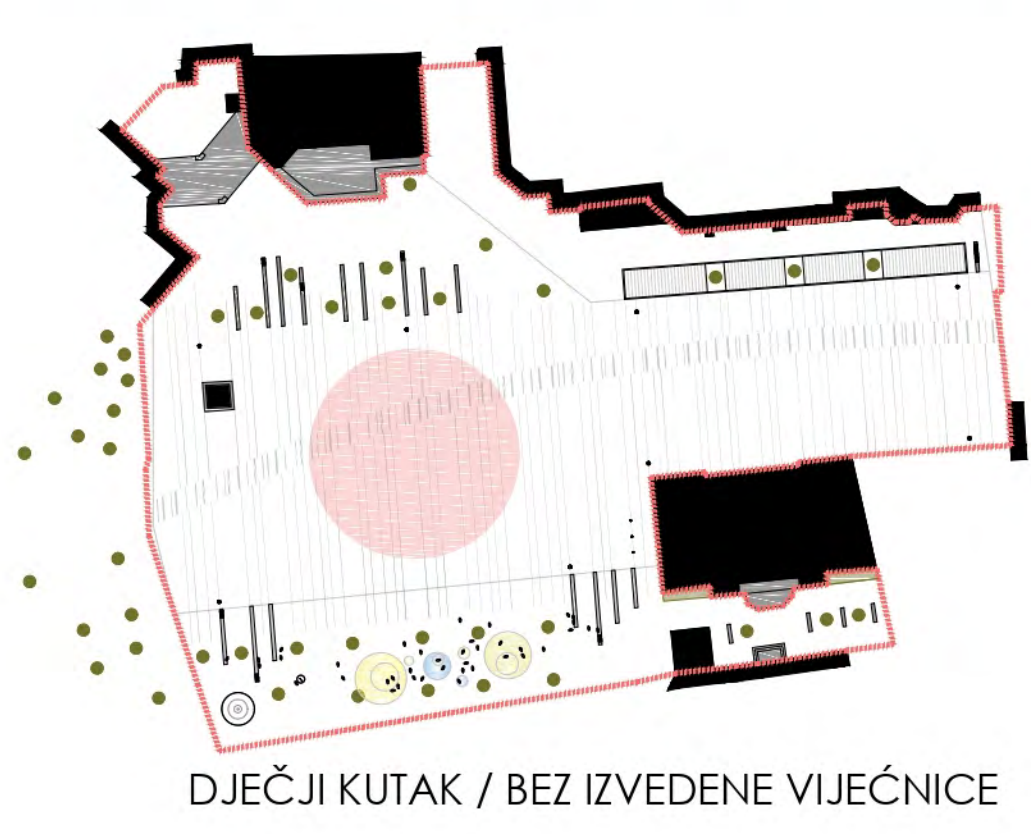


DJEČJI KUTAK / BEZ IZVEDENE VIJEČNICE

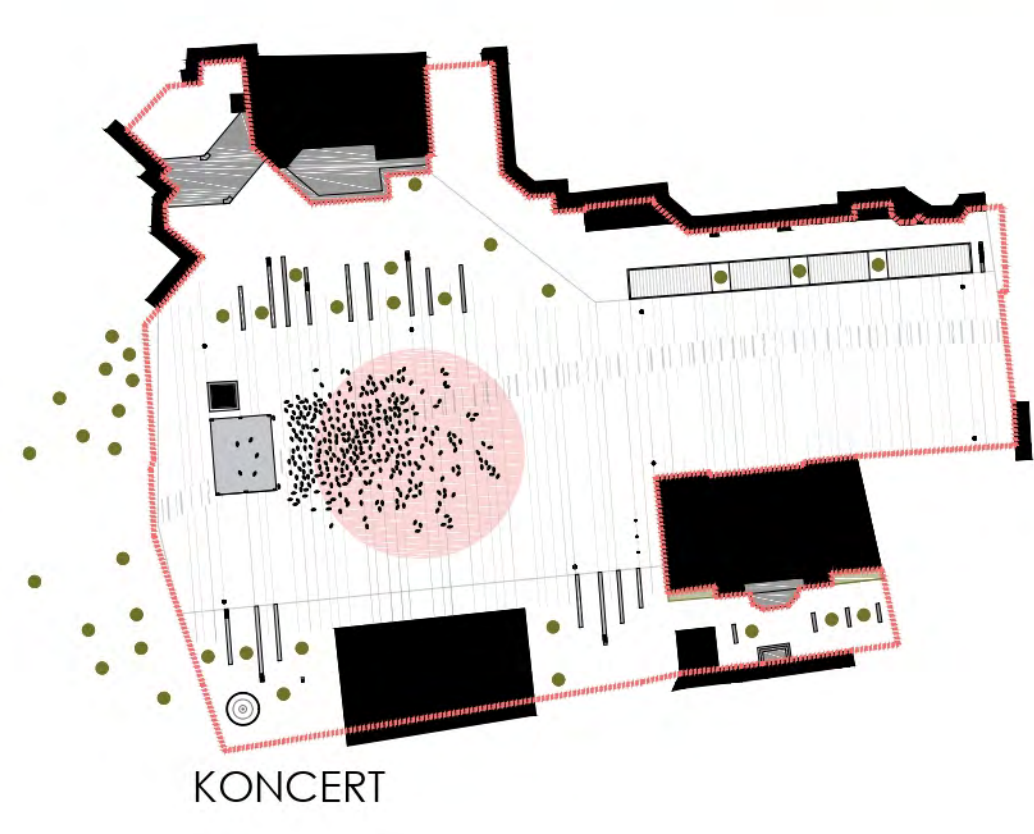


KONCERT

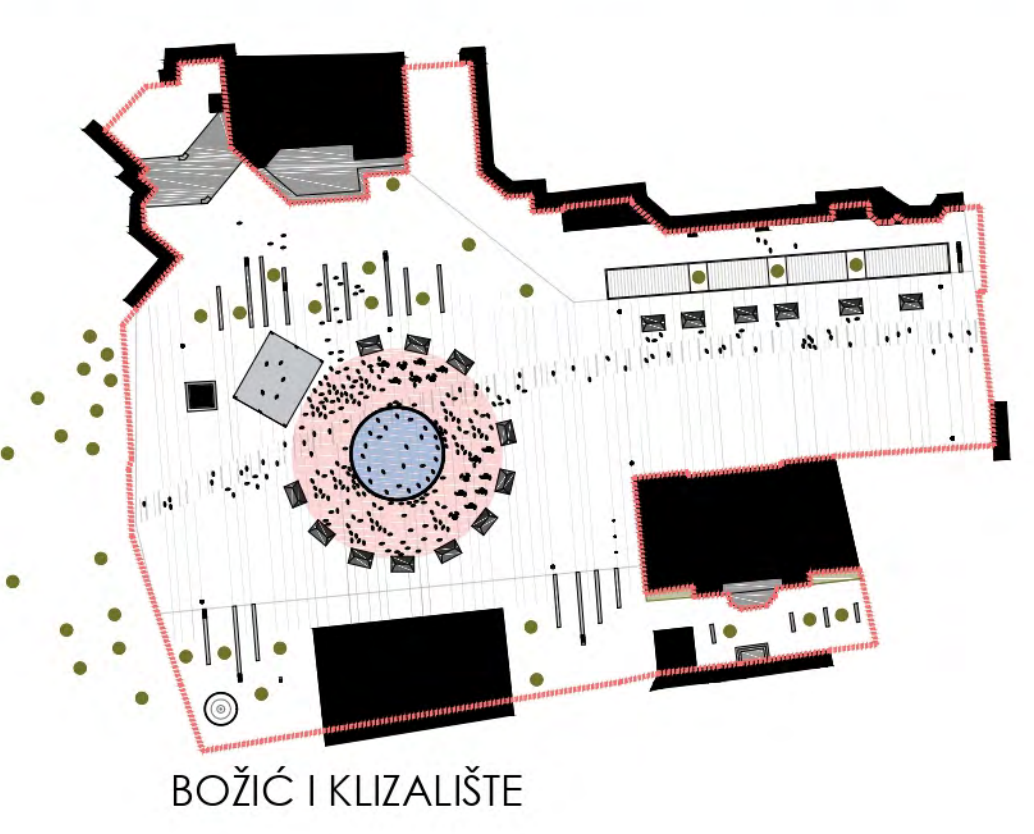

BOŽIĆ I KLIZALIŠTE

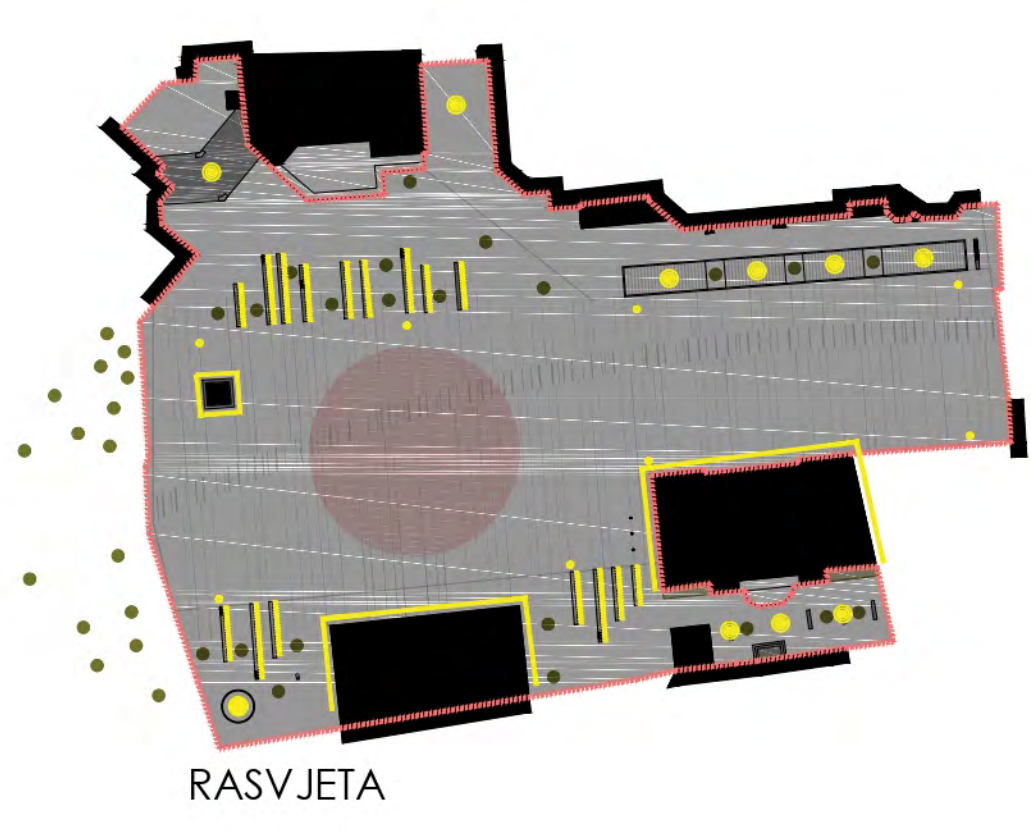


RASVJETA

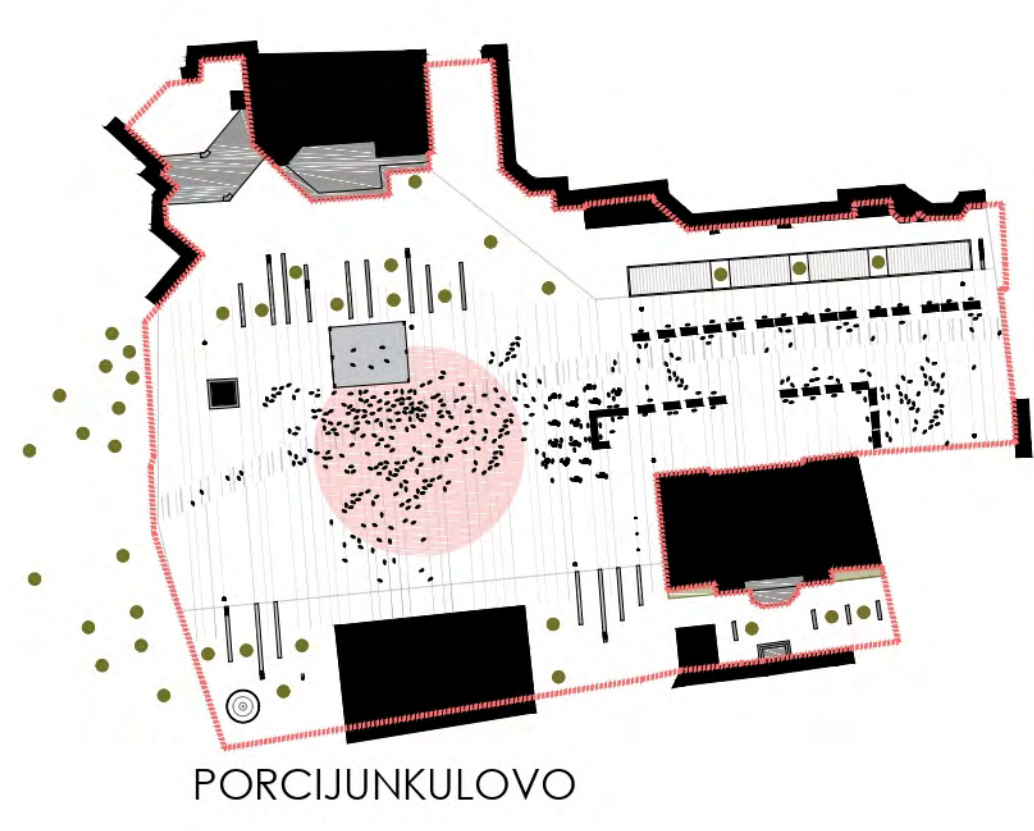


PORCIJUNKULOVO




MARATON

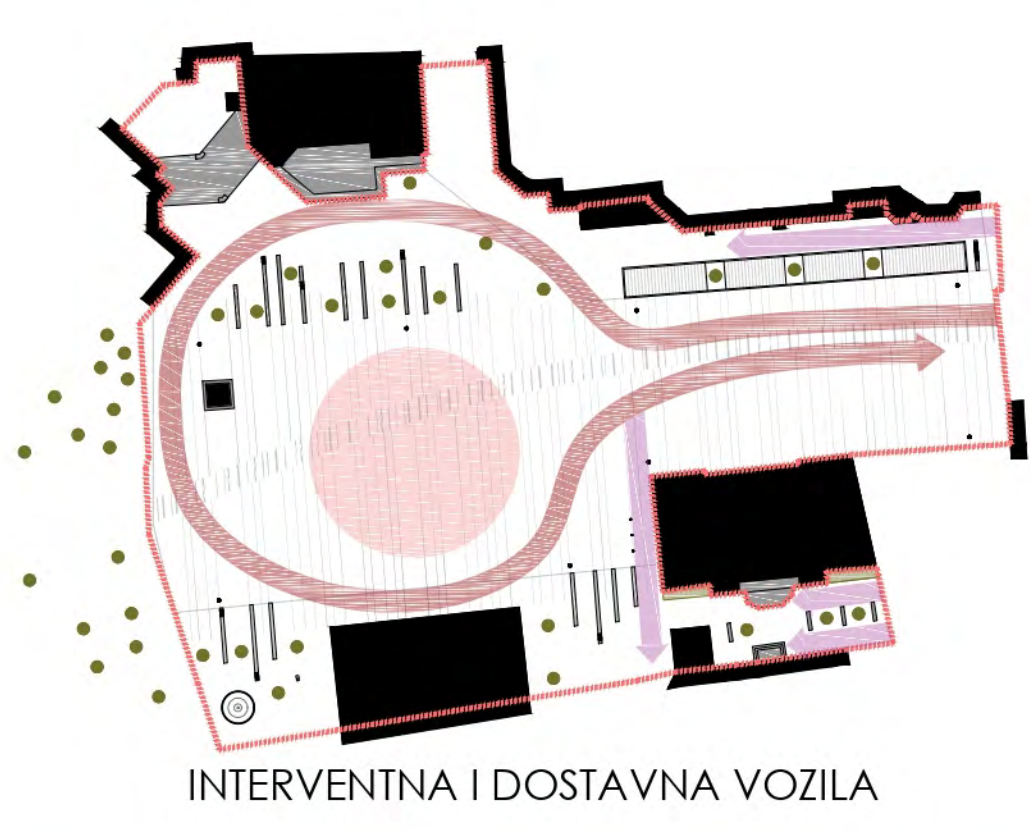

INTERVENTNA I DOSTAVNA VOZILA

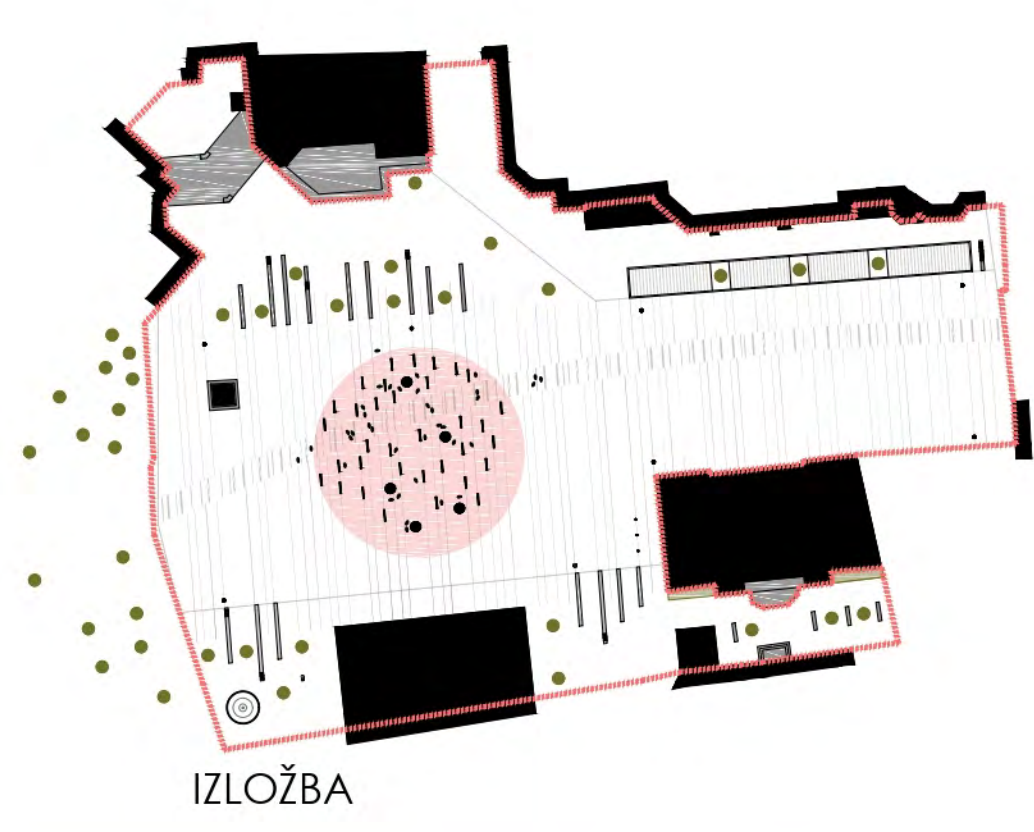


IZLOŽBA

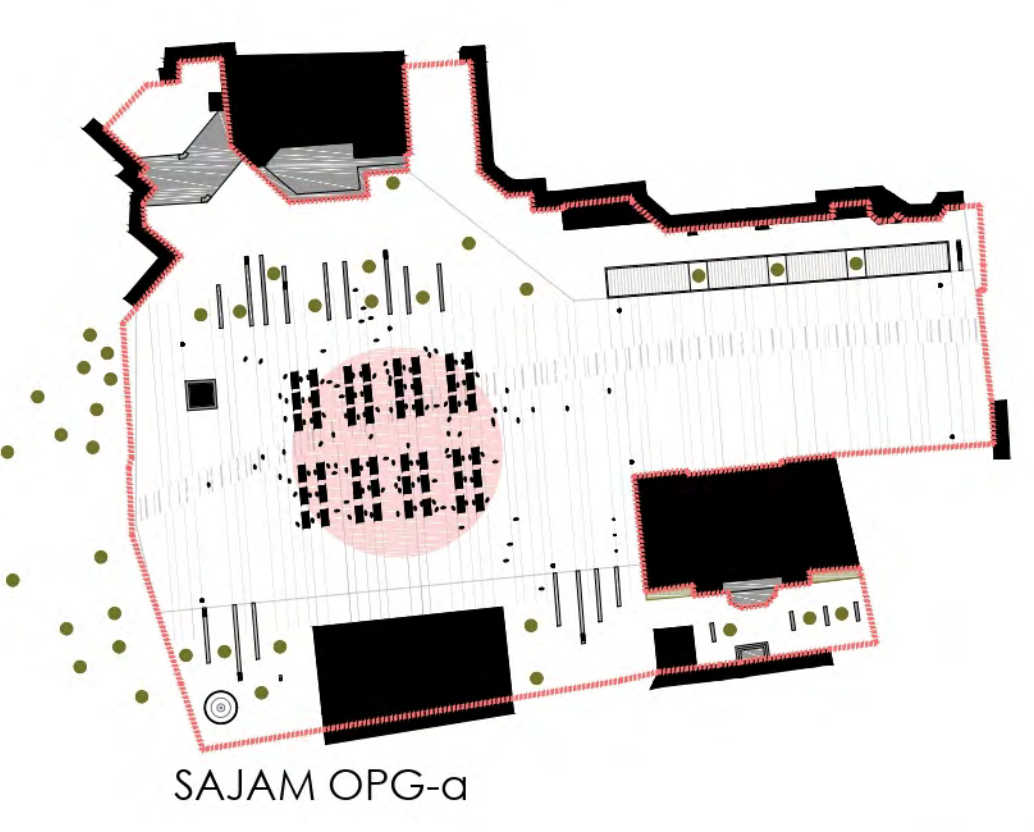


SAJAM OPG-a




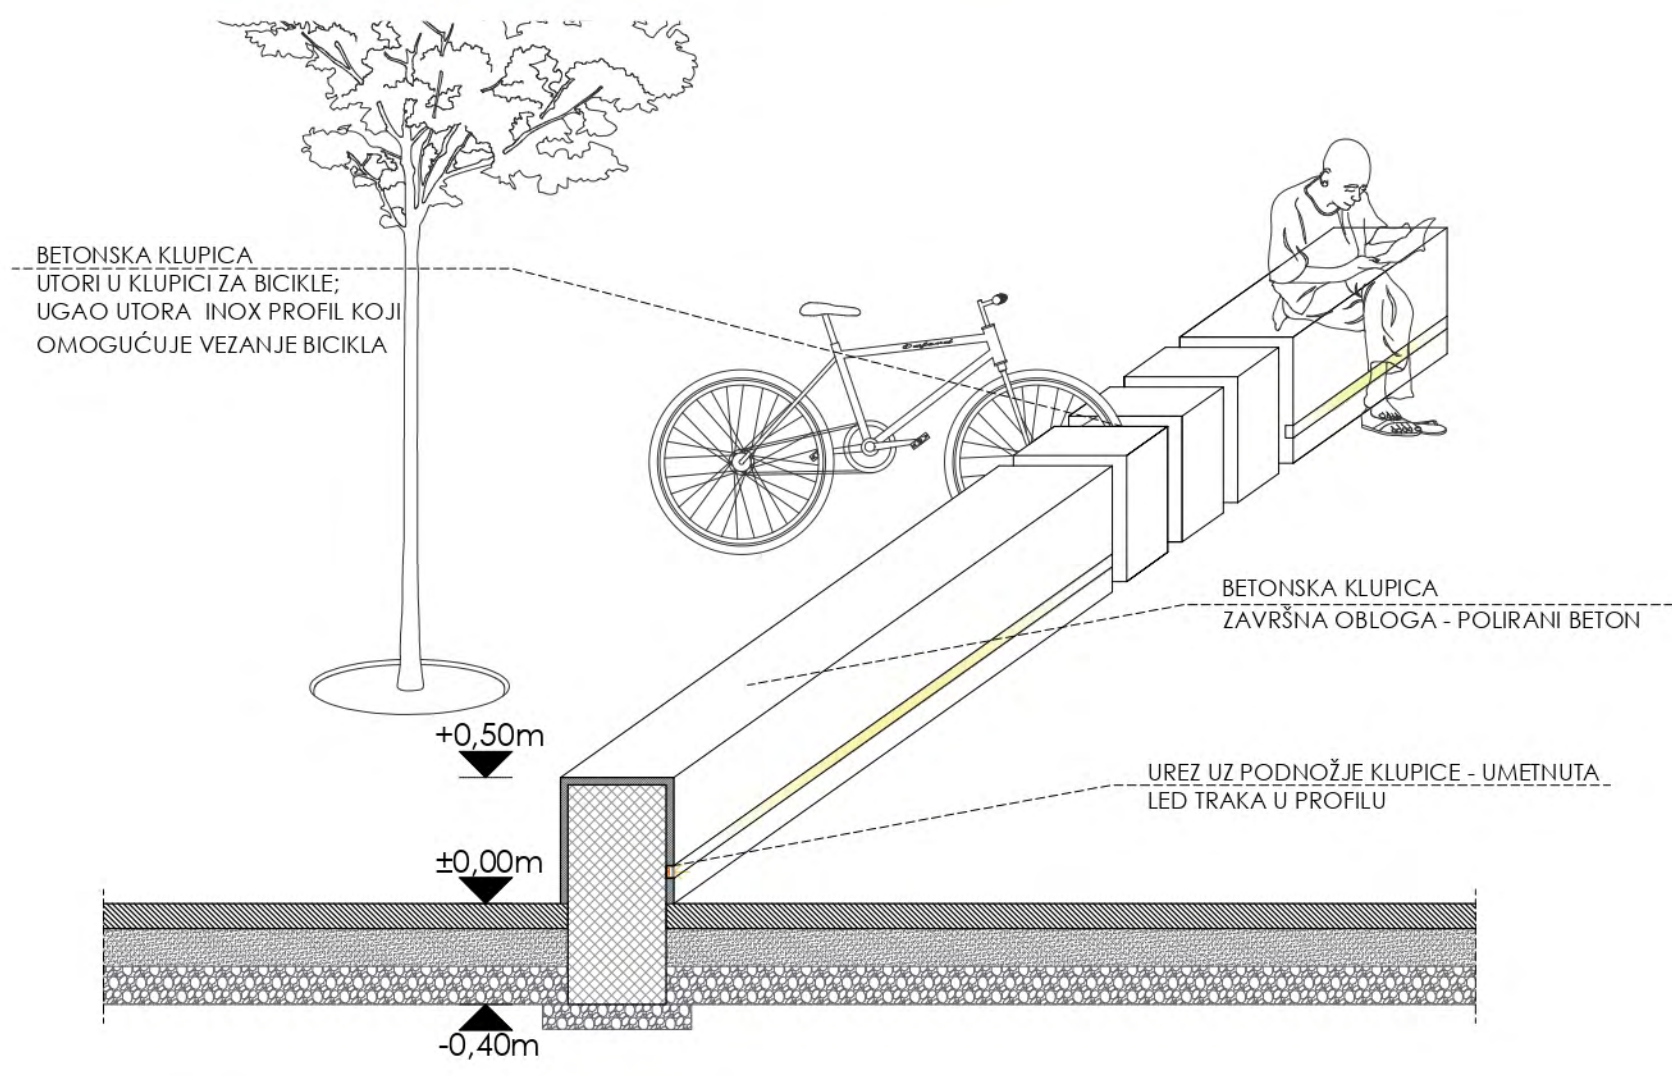

DETALJ / KLUPICA M 1:30

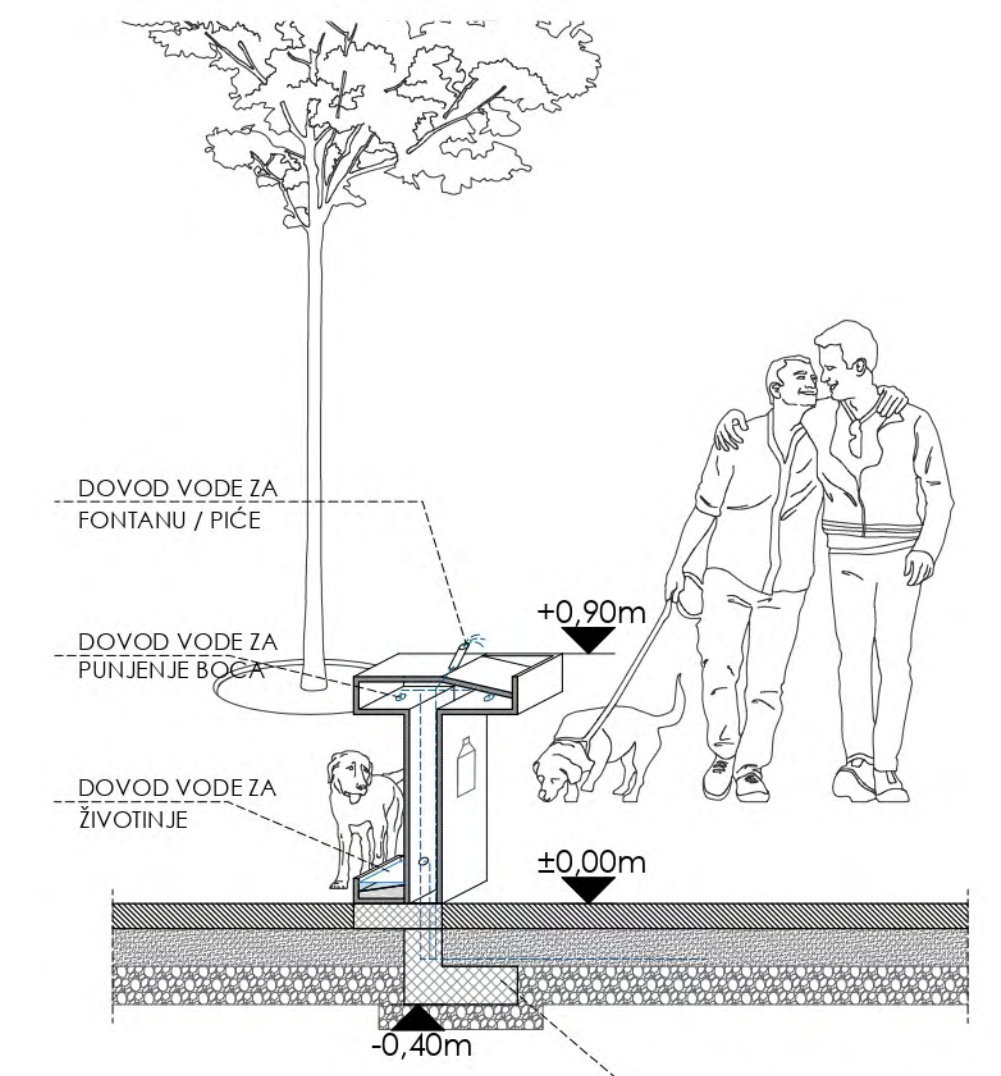

DETALJ / PITKA VODA M 1:30

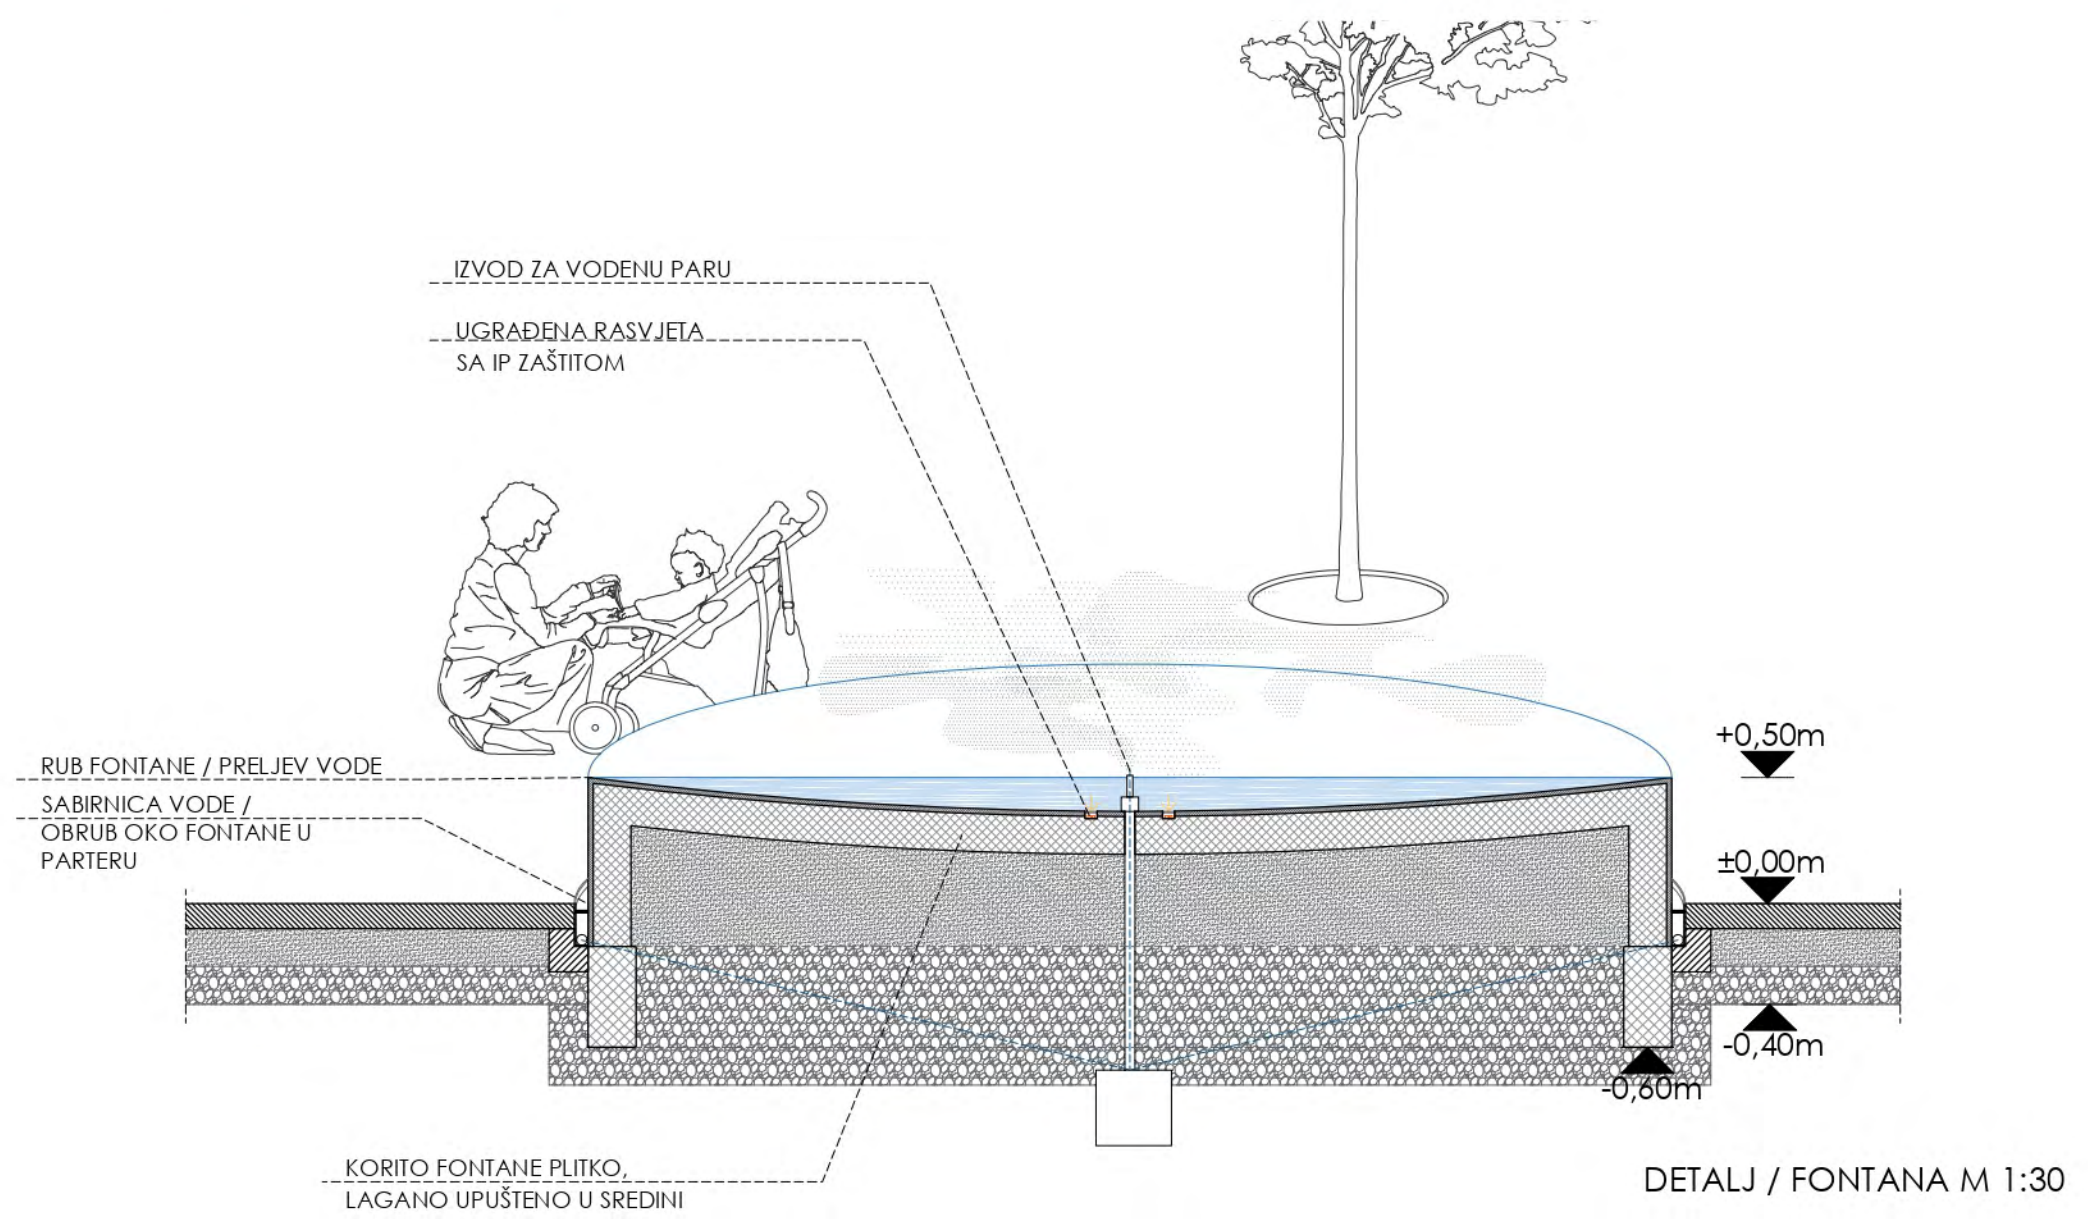

DETALJ / FONTANA M 1:30

DETALJ / OPLOĆENJE / TLOCRT M 1:30

