


1 MAKARSKA GRADSKA RIVA arhitektonsko-urbanističko idejno rješenje uređenja i urbane opreme

TLOCRT M 1:250 | 0 | 2,5 | 12,5 m
 ŠIRA SITUACIJA M 1:1000 | 0 | 10 | 50 m
 POGLEDI S MORA M 1:250 | 0 | 2,5 | 12,5 m

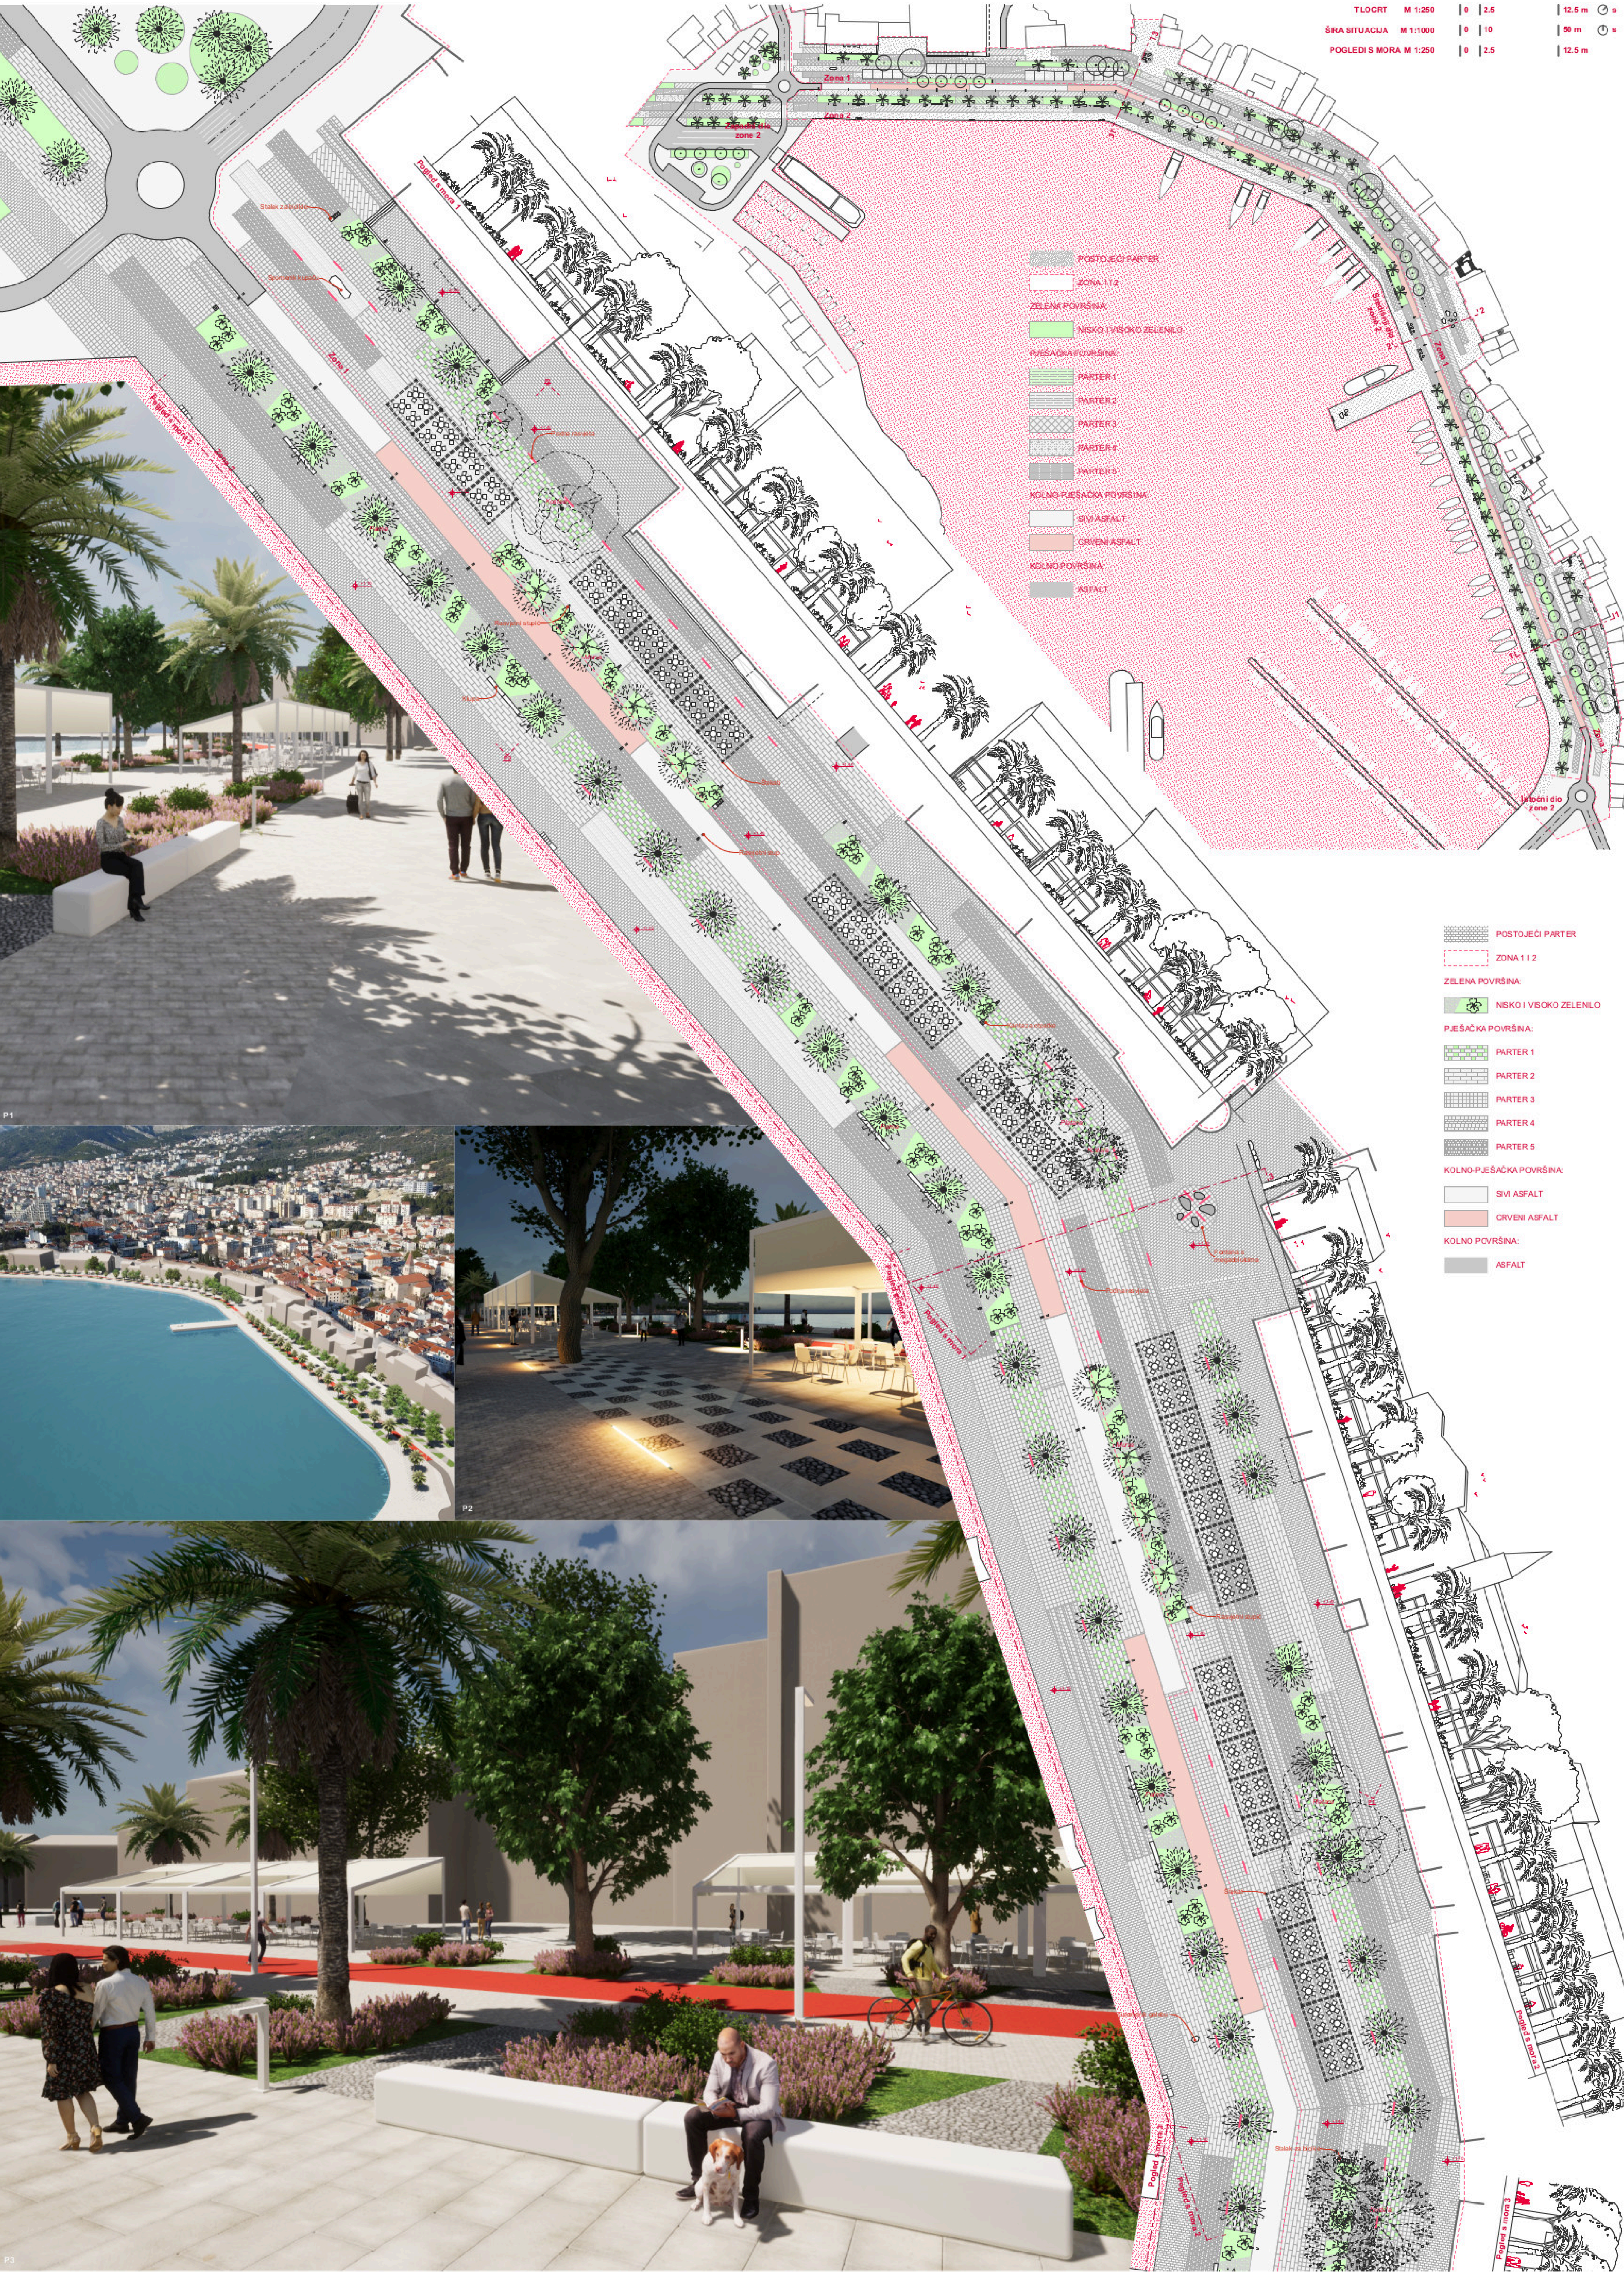

- POSTOJEĆI PARTER
- ZONA 1 I 2
- ZELENA POVRŠINA:
 - NISKO I VISOKO ZELENILO
- PJEŠAČKA POVRŠINA:
 - PARTER 1
 - PARTER 2
 - PARTER 3
 - PARTER 4
 - PARTER 5
- KOLNO-PJEŠAČKA POVRŠINA
- SIVI ASFALT
- CRVENI ASFALT
- KOLNO POVRŠINA
- ASFALT

- POSTOJEĆI PARTER
- ZONA 1 I 2
- ZELENA POVRŠINA:
 - NISKO I VISOKO ZELENILO
- PJEŠAČKA POVRŠINA:
 - PARTER 1
 - PARTER 2
 - PARTER 3
 - PARTER 4
 - PARTER 5
- KOLNO-PJEŠAČKA POVRŠINA
- SIVI ASFALT
- CRVENI ASFALT
- KOLNO POVRŠINA:
 - ASFALT



