

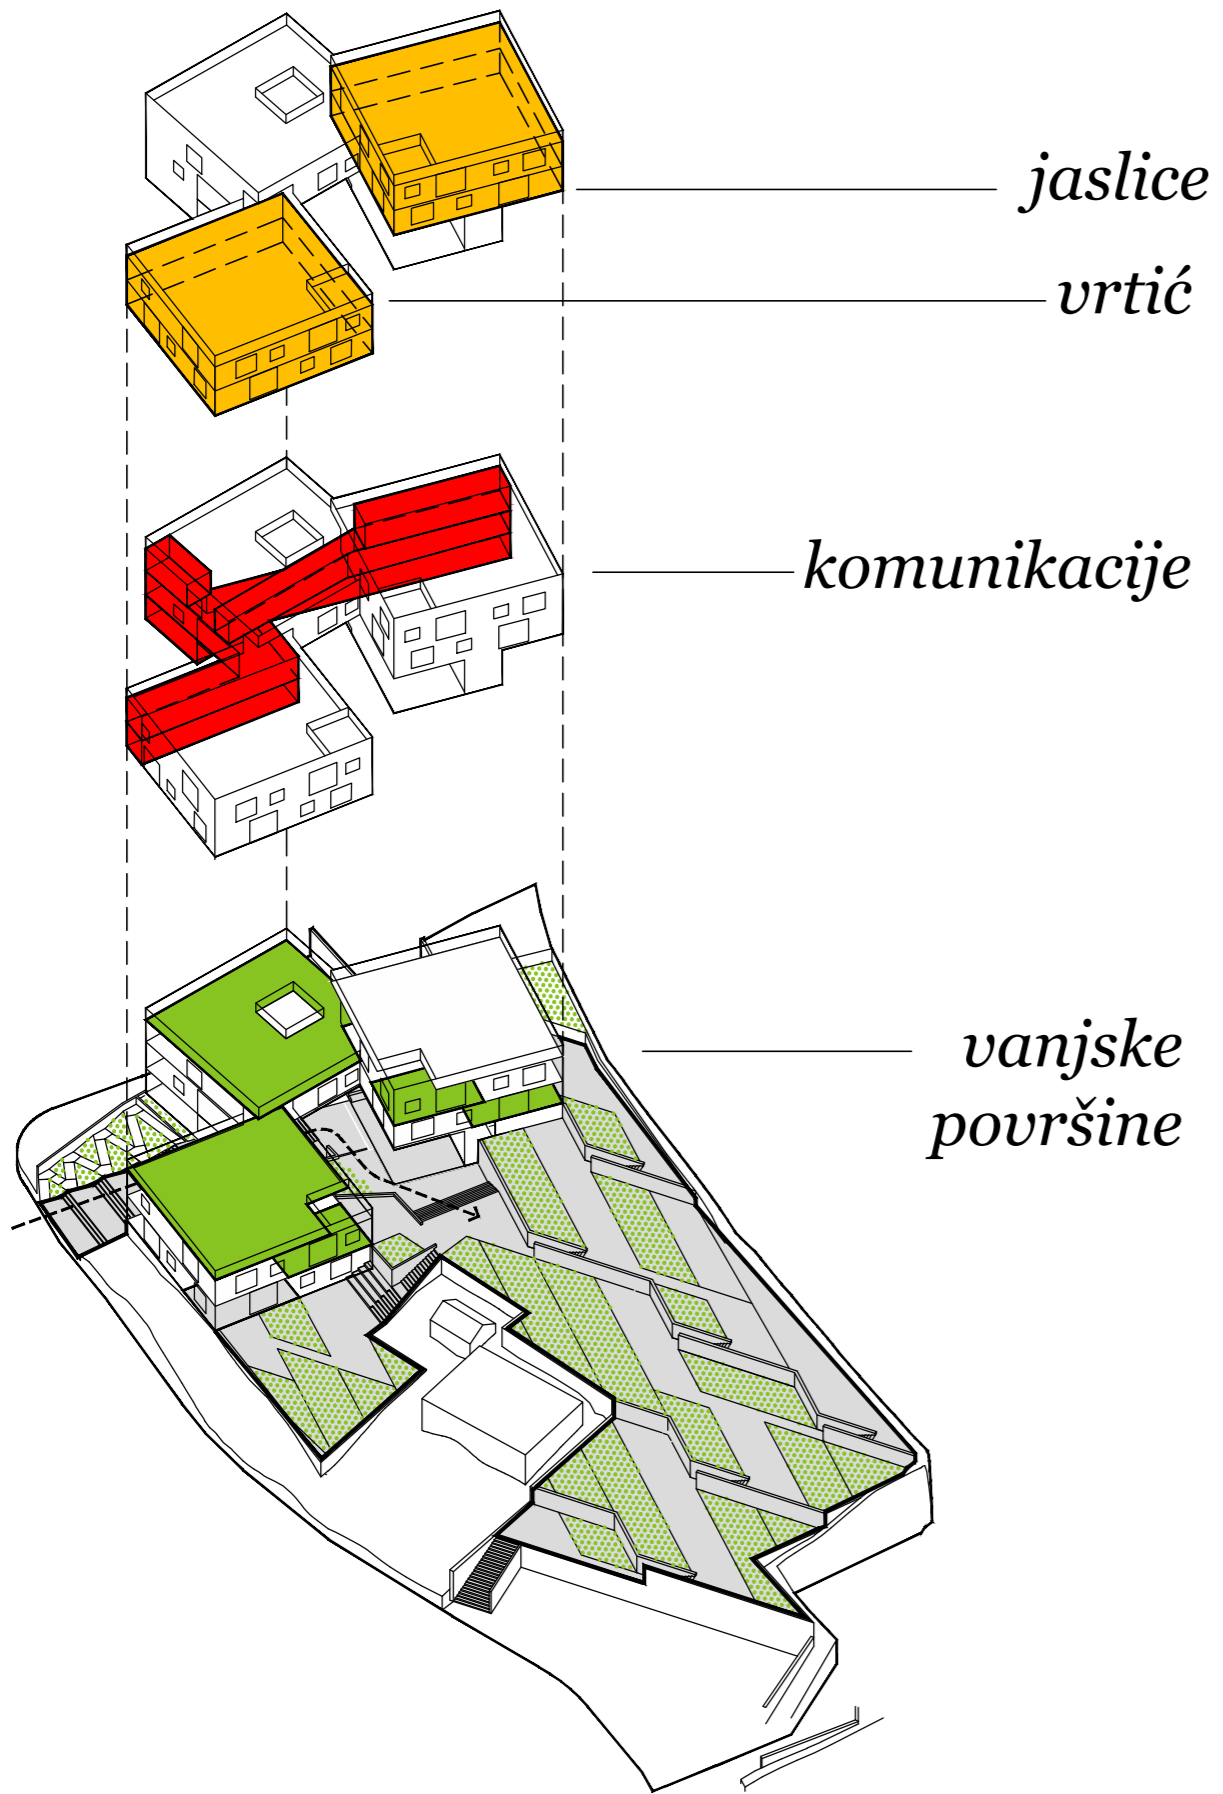


Dječja tvrđava

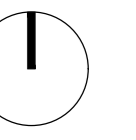

programsko-funkcionalna shema

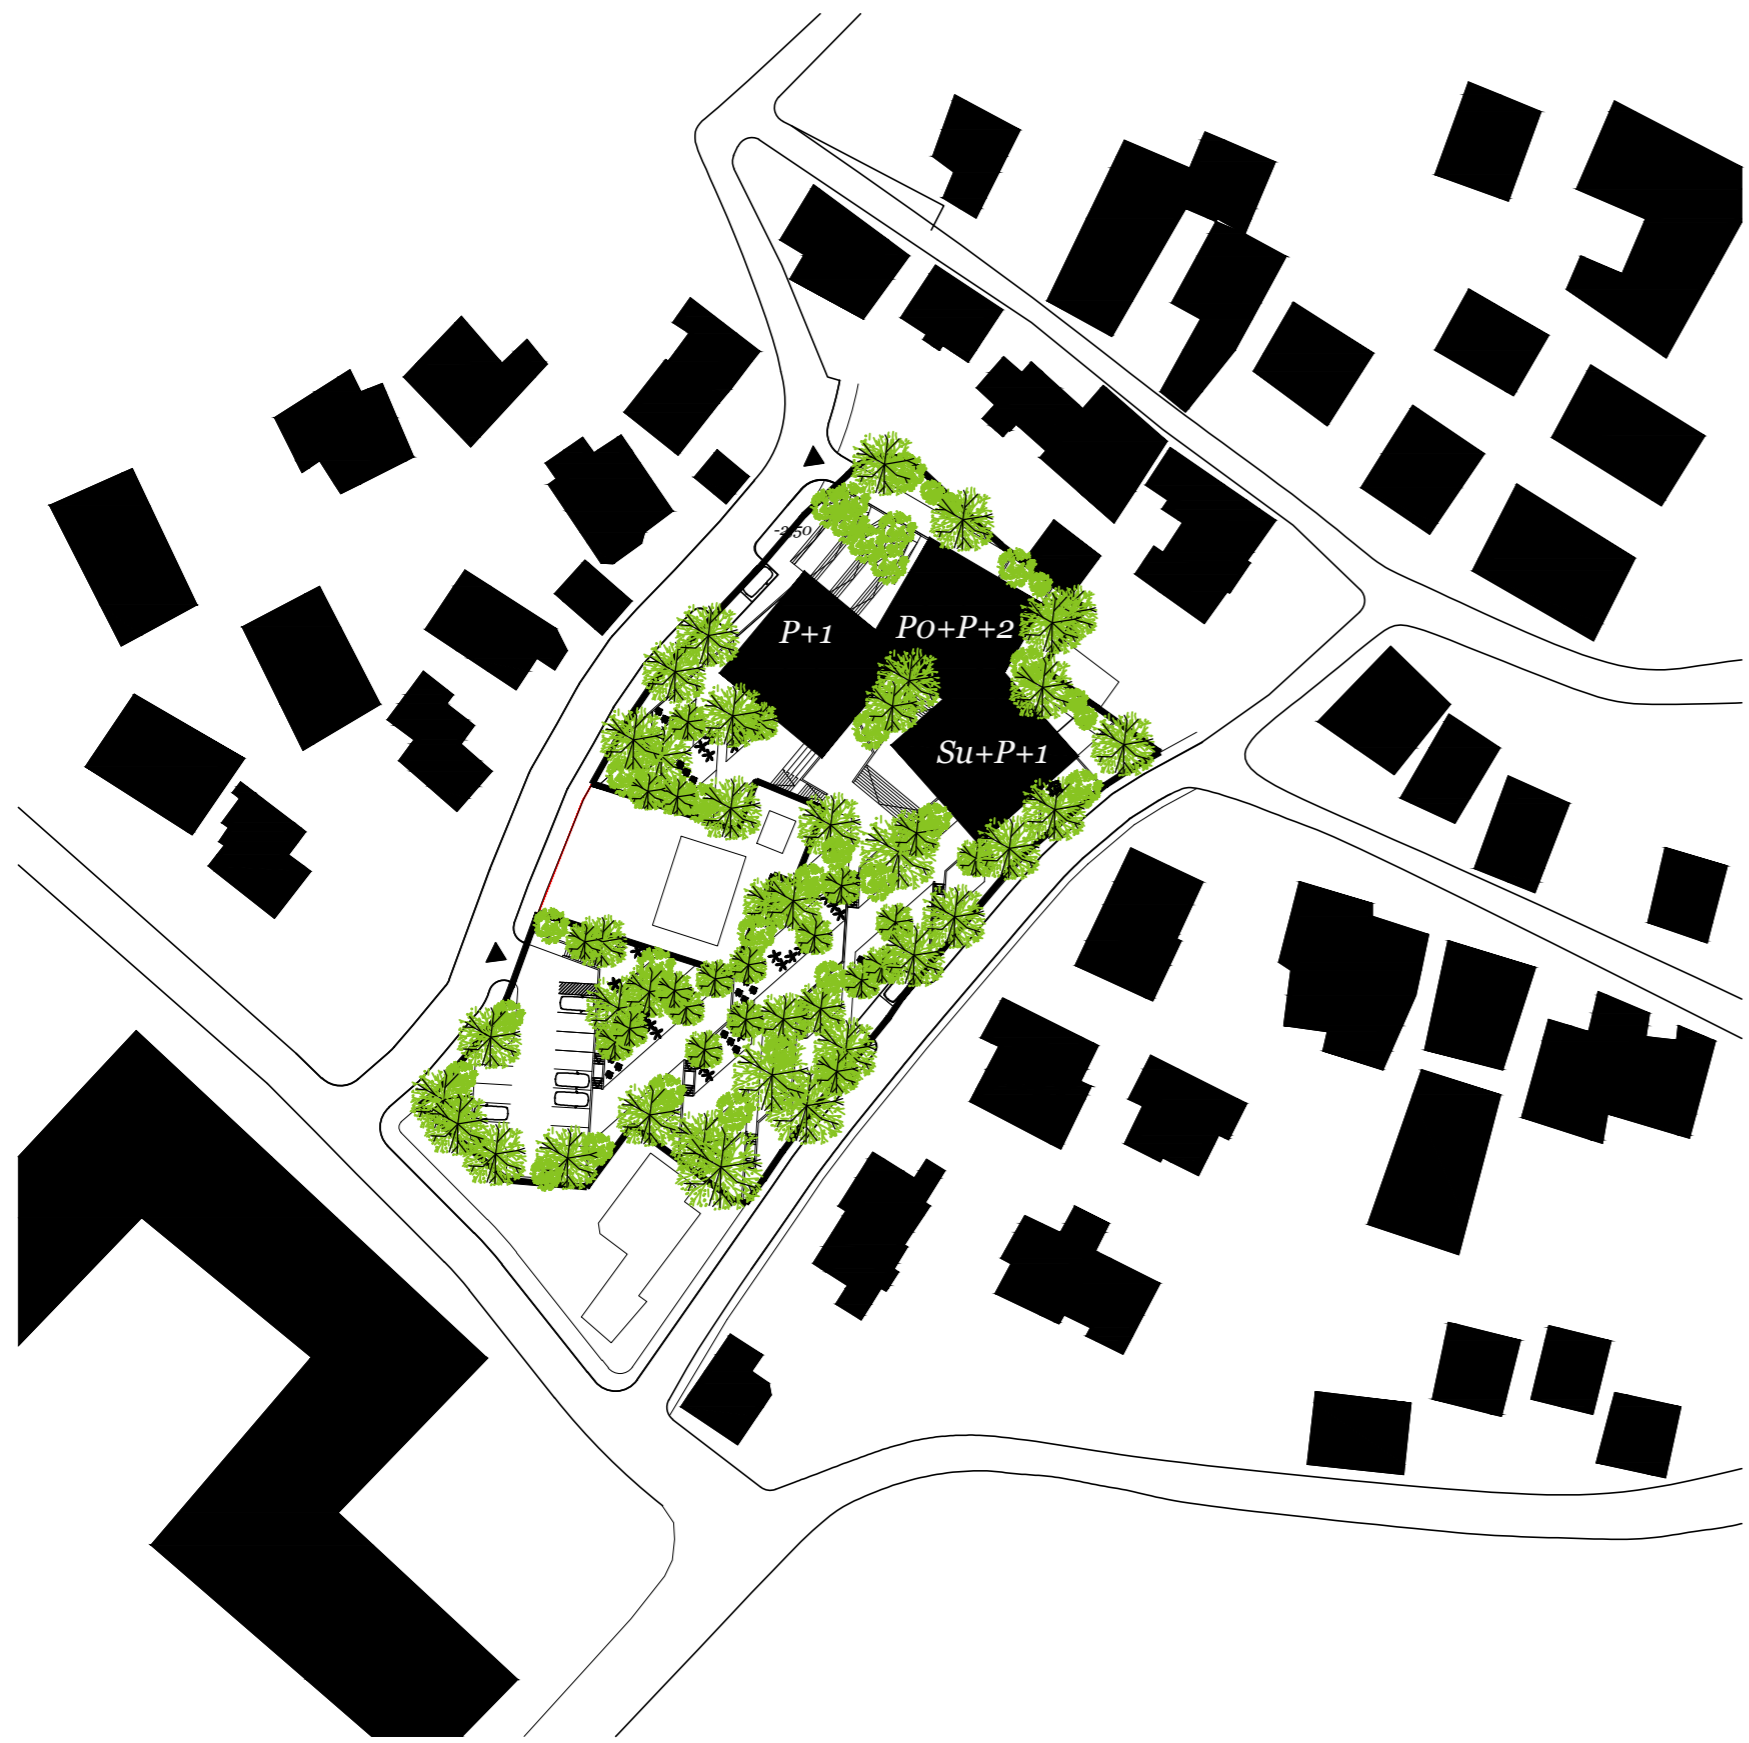


šira situacija 1:1000




uža situacija 1:500



Dječja tvrđava

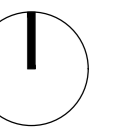

tlocrt etaže ±0,00 1:200

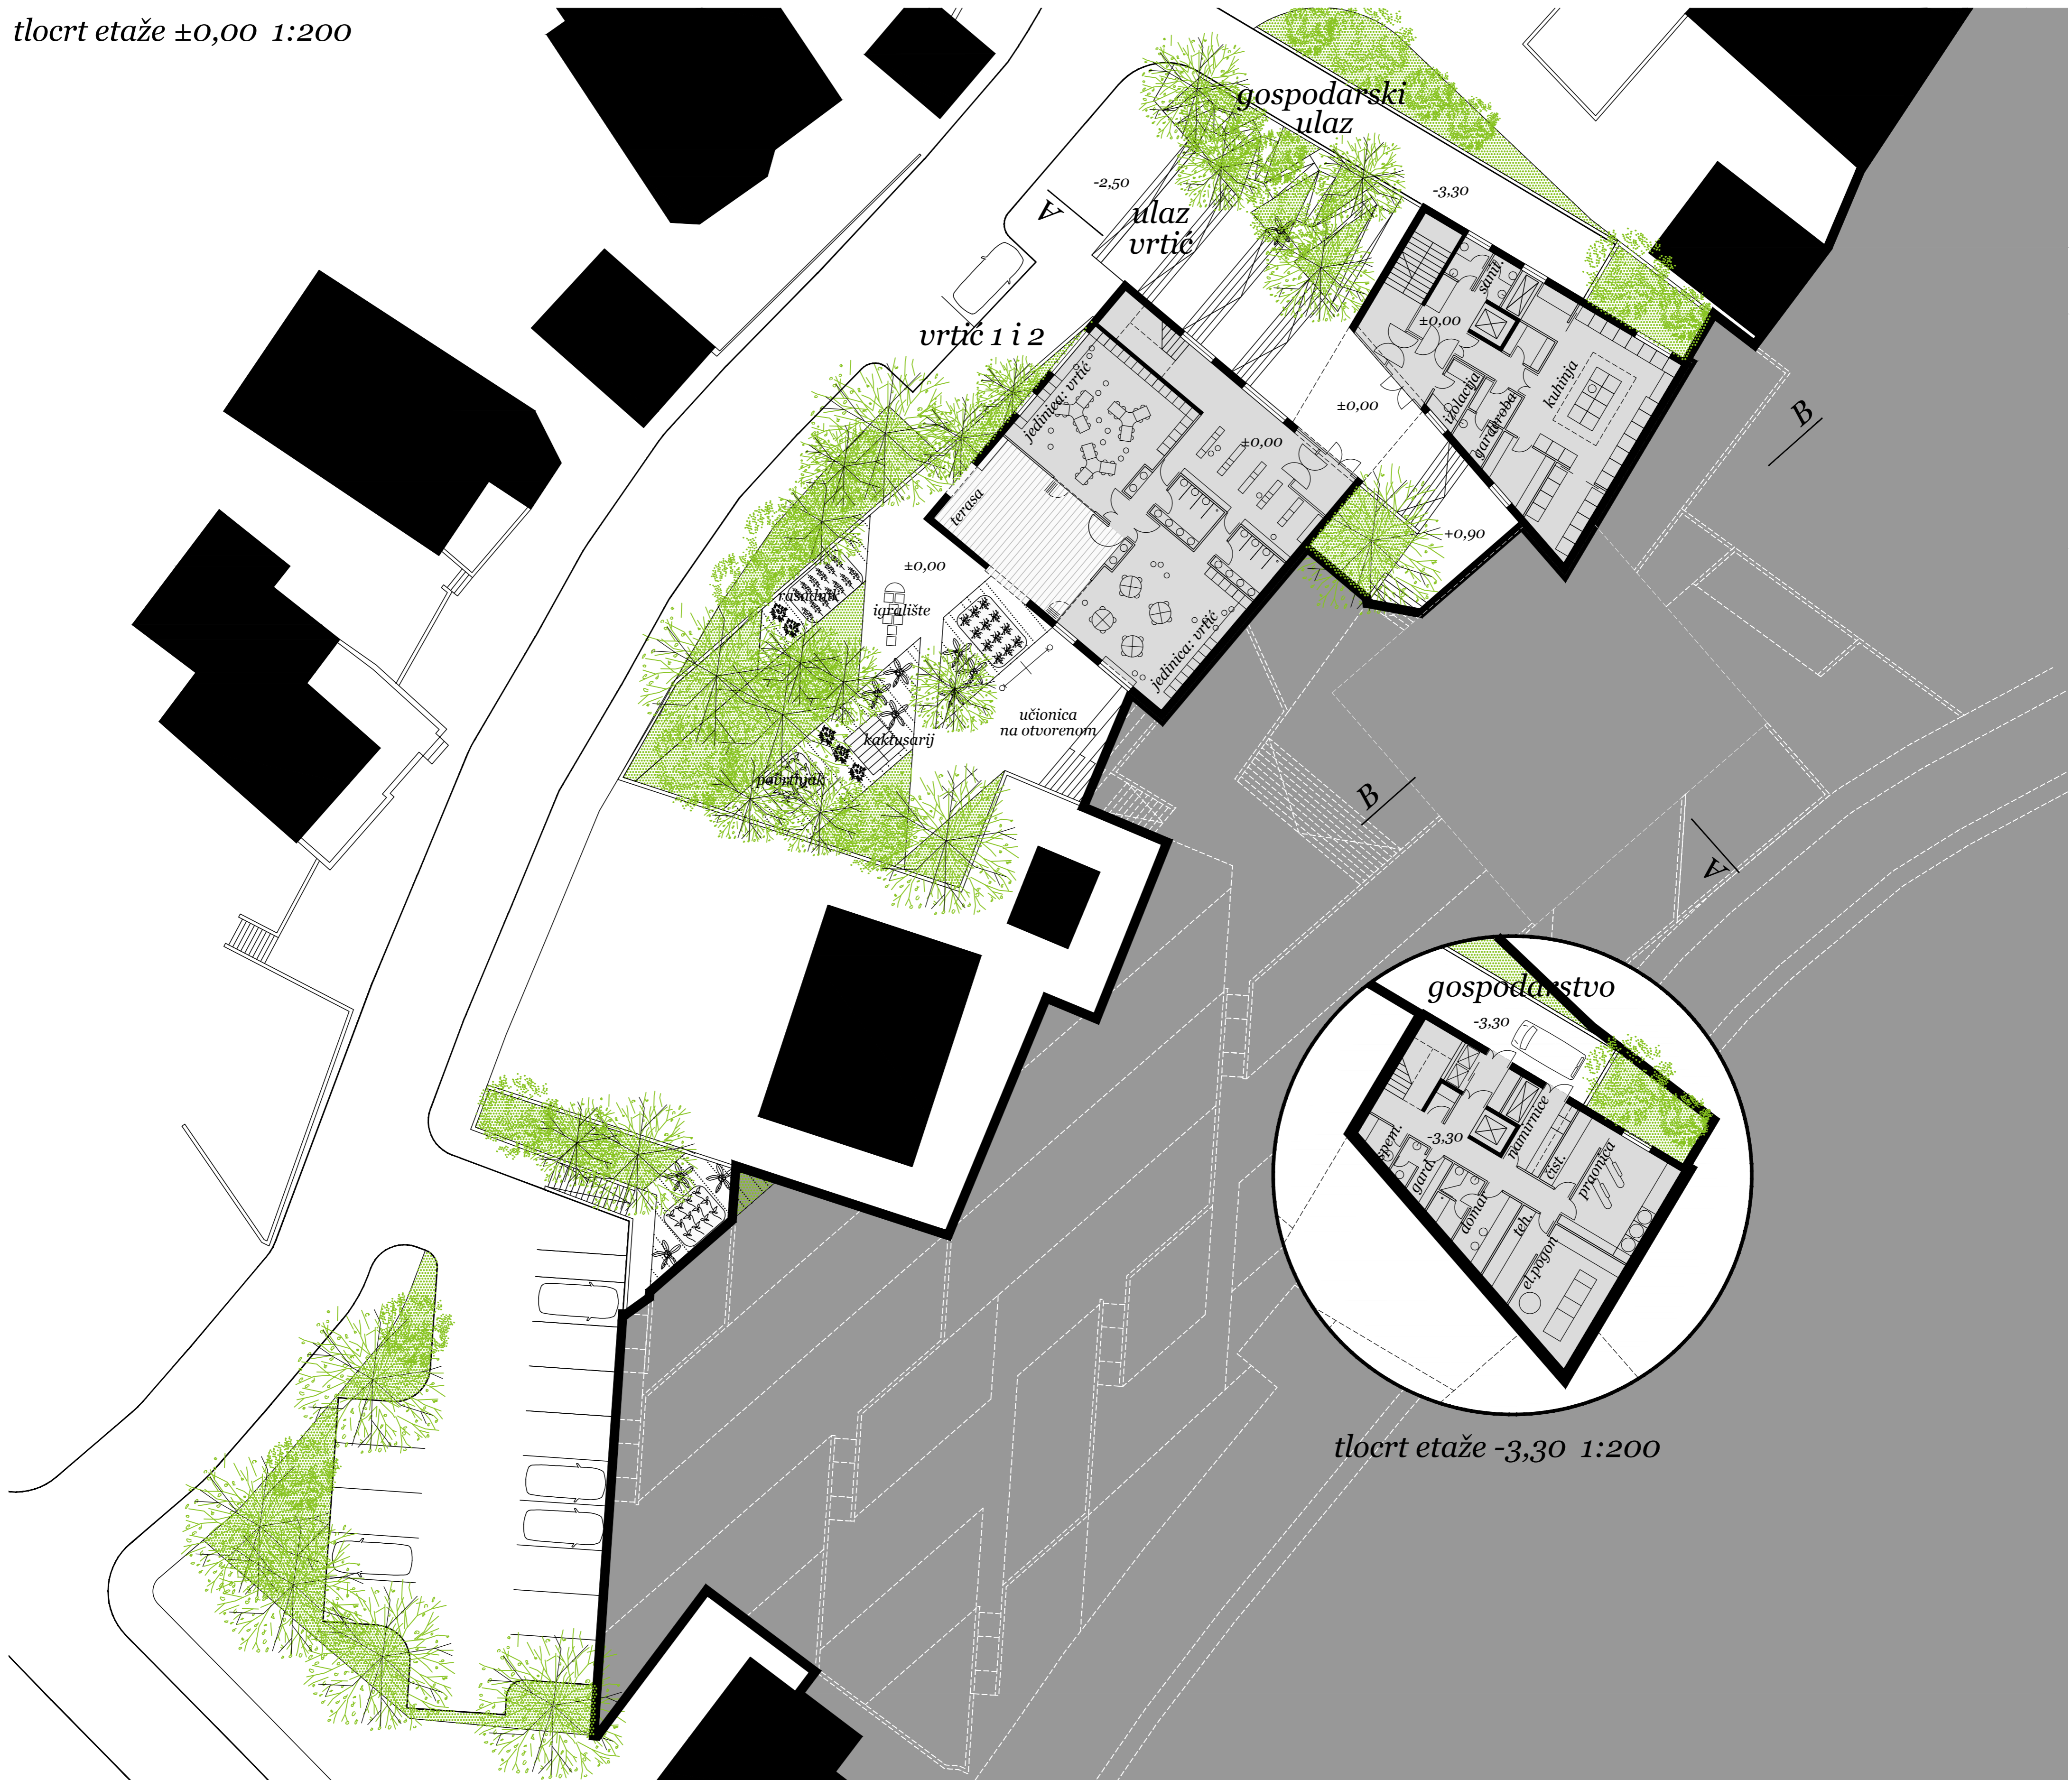


tlocrt etaže -3,30 1:200



interijer: jedinica

Dječja tvrđava

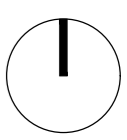

terase
i dječja igrališta

tlocrt etaže +3,30 1:200





dječji trg

tlocrt etaže +6,60 1:200




tlocrt etaže +9,90 1:200

Dječja tvrđava

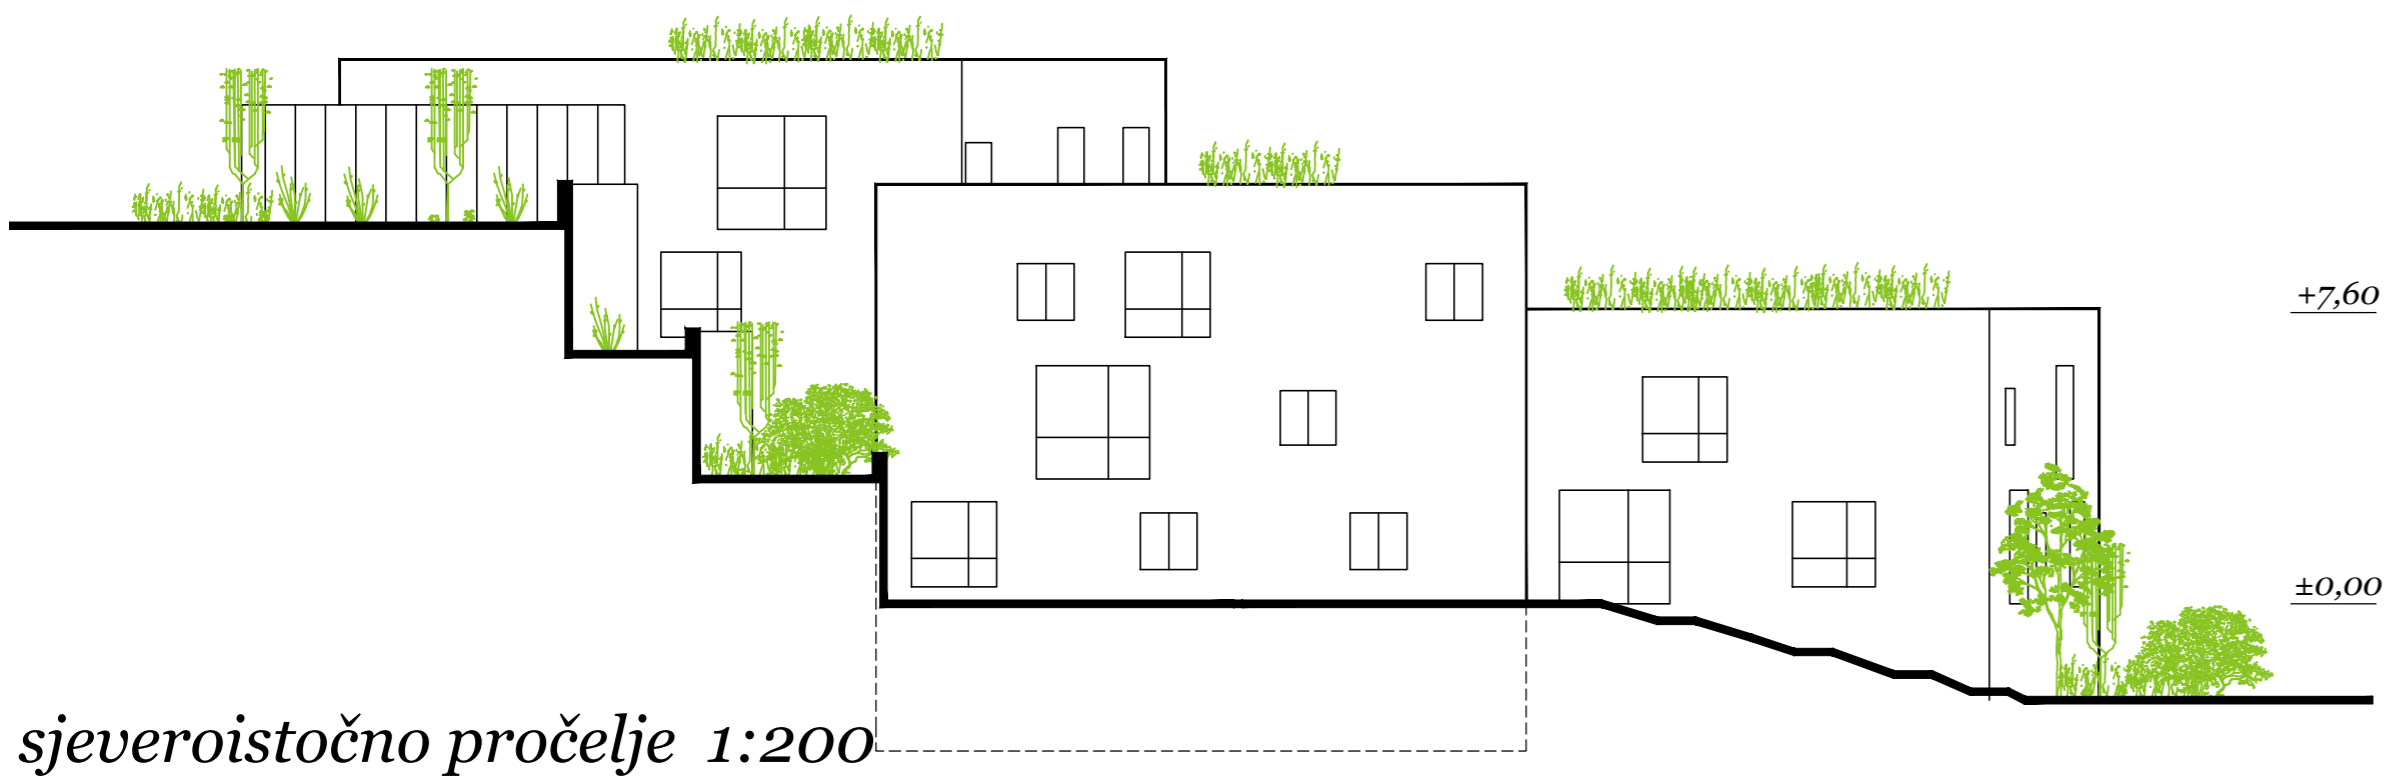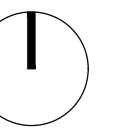


sjeveroistočno pročelje 1:200

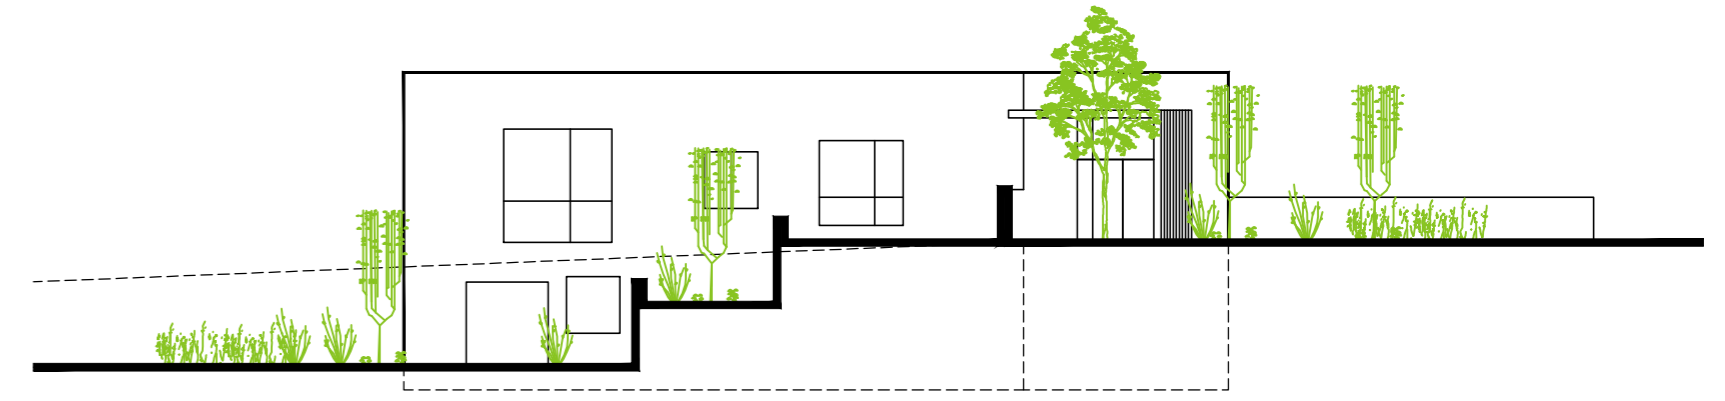


sjeveroistočno pročelje 1:200



jugozapadno pročelje 1:200

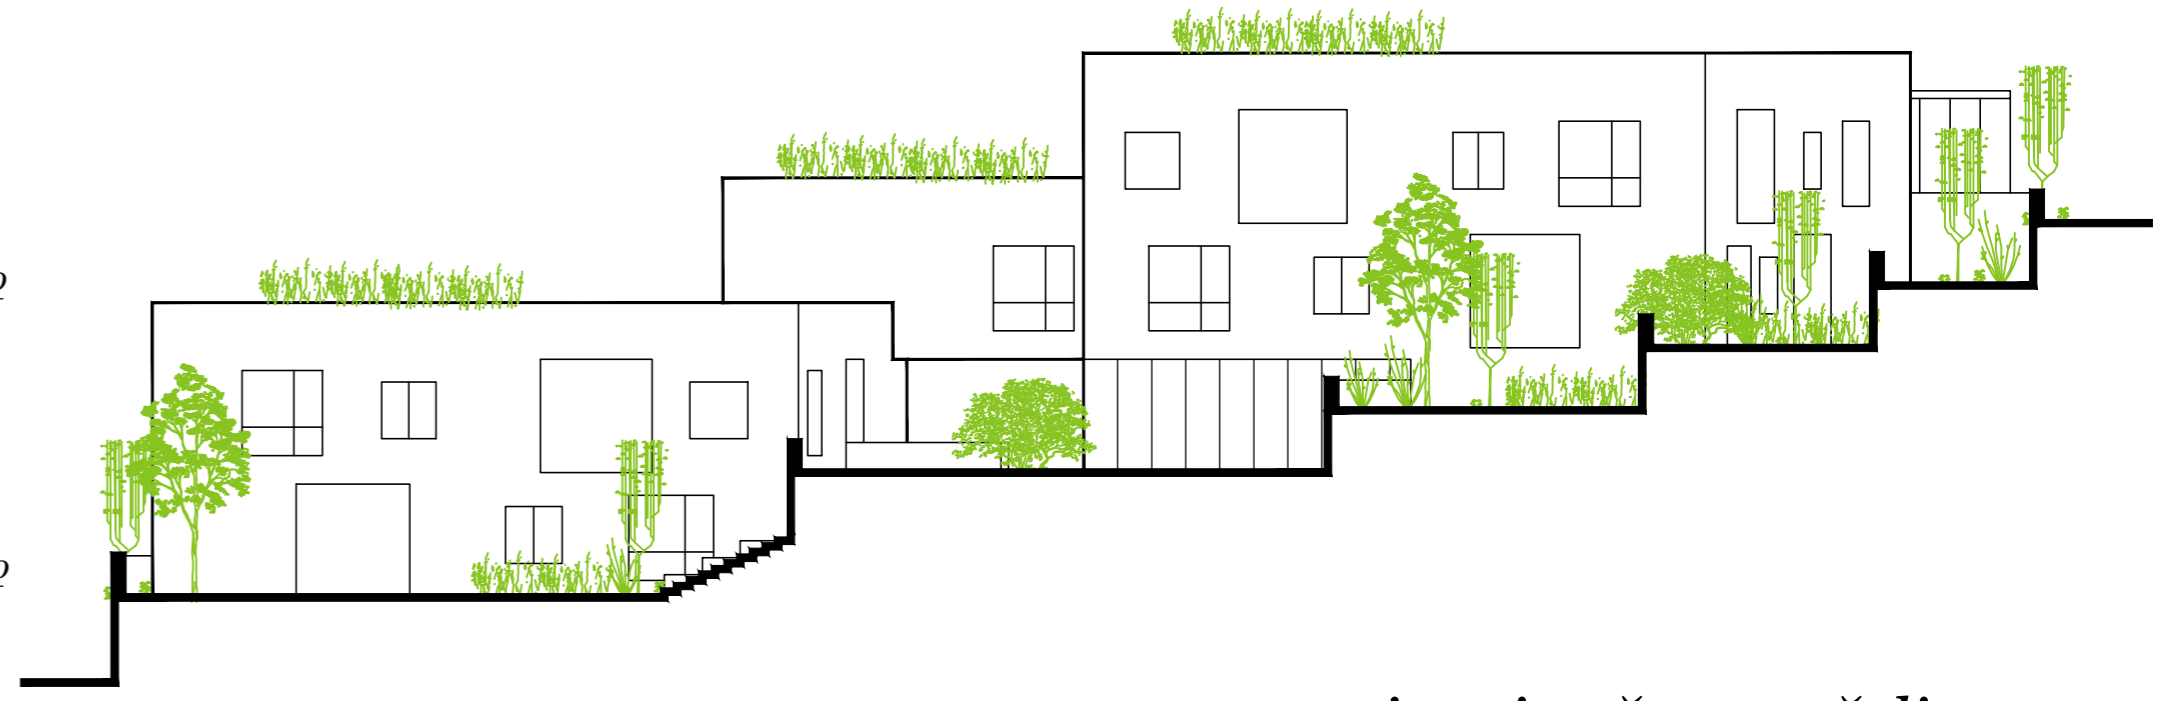

jugoistočno pročelje 1:200

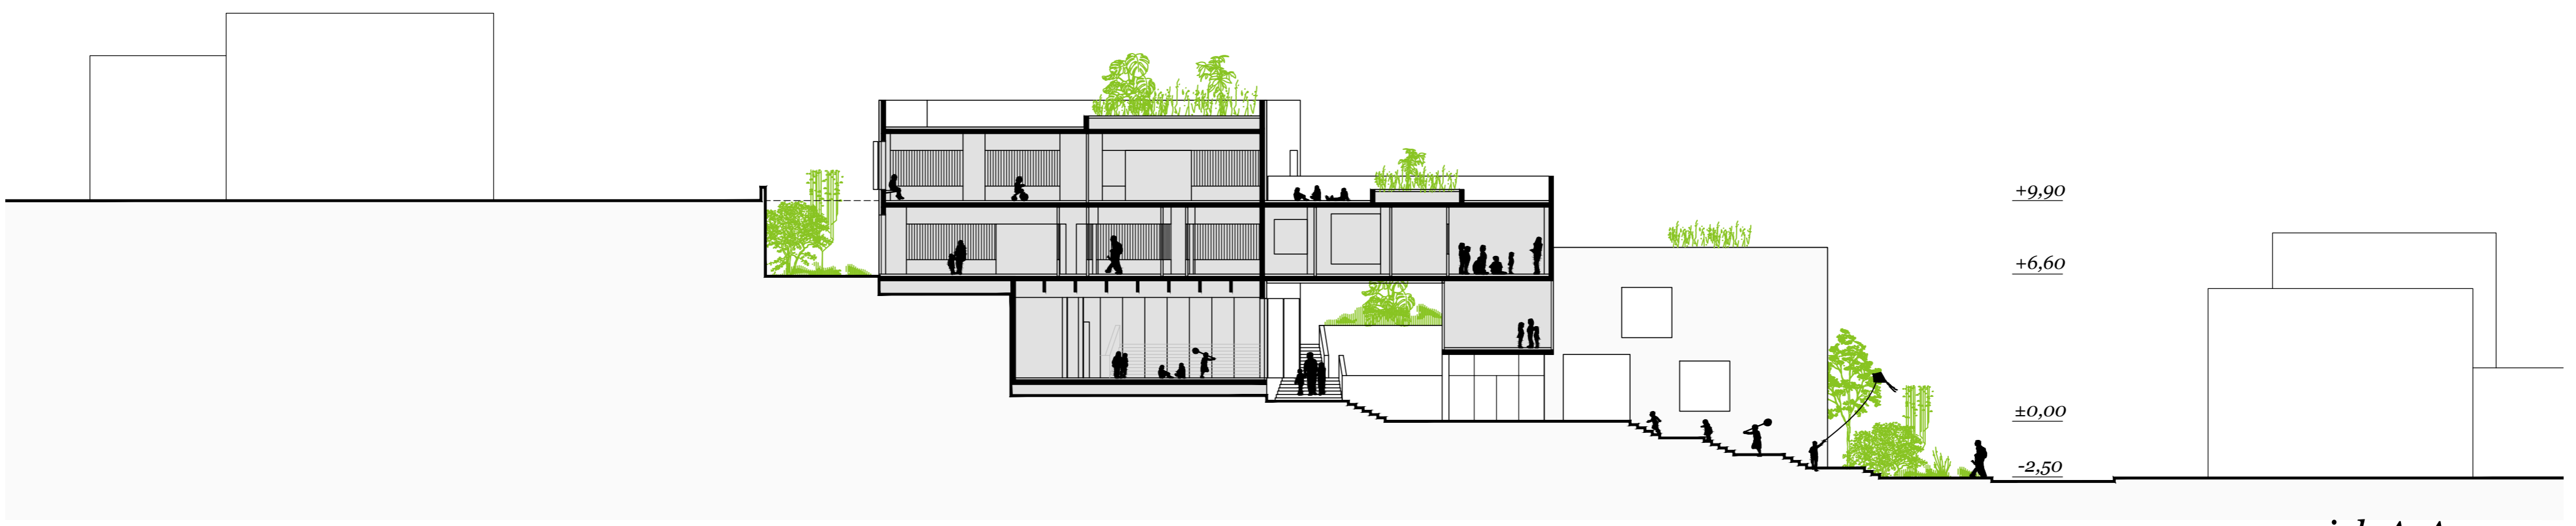

presjek A-A 1:200



presjek B-B 1:200





silikatna žbuka
polimercementna žbuka
armirana staklenom mrežicom
termoizolacija
blok opeka
fina žbuka

roló serčen
al bravarija
harmó brise soleil

karakteristični detalj pročelja 1:25

interijer: pvn

Dječja tvrđava

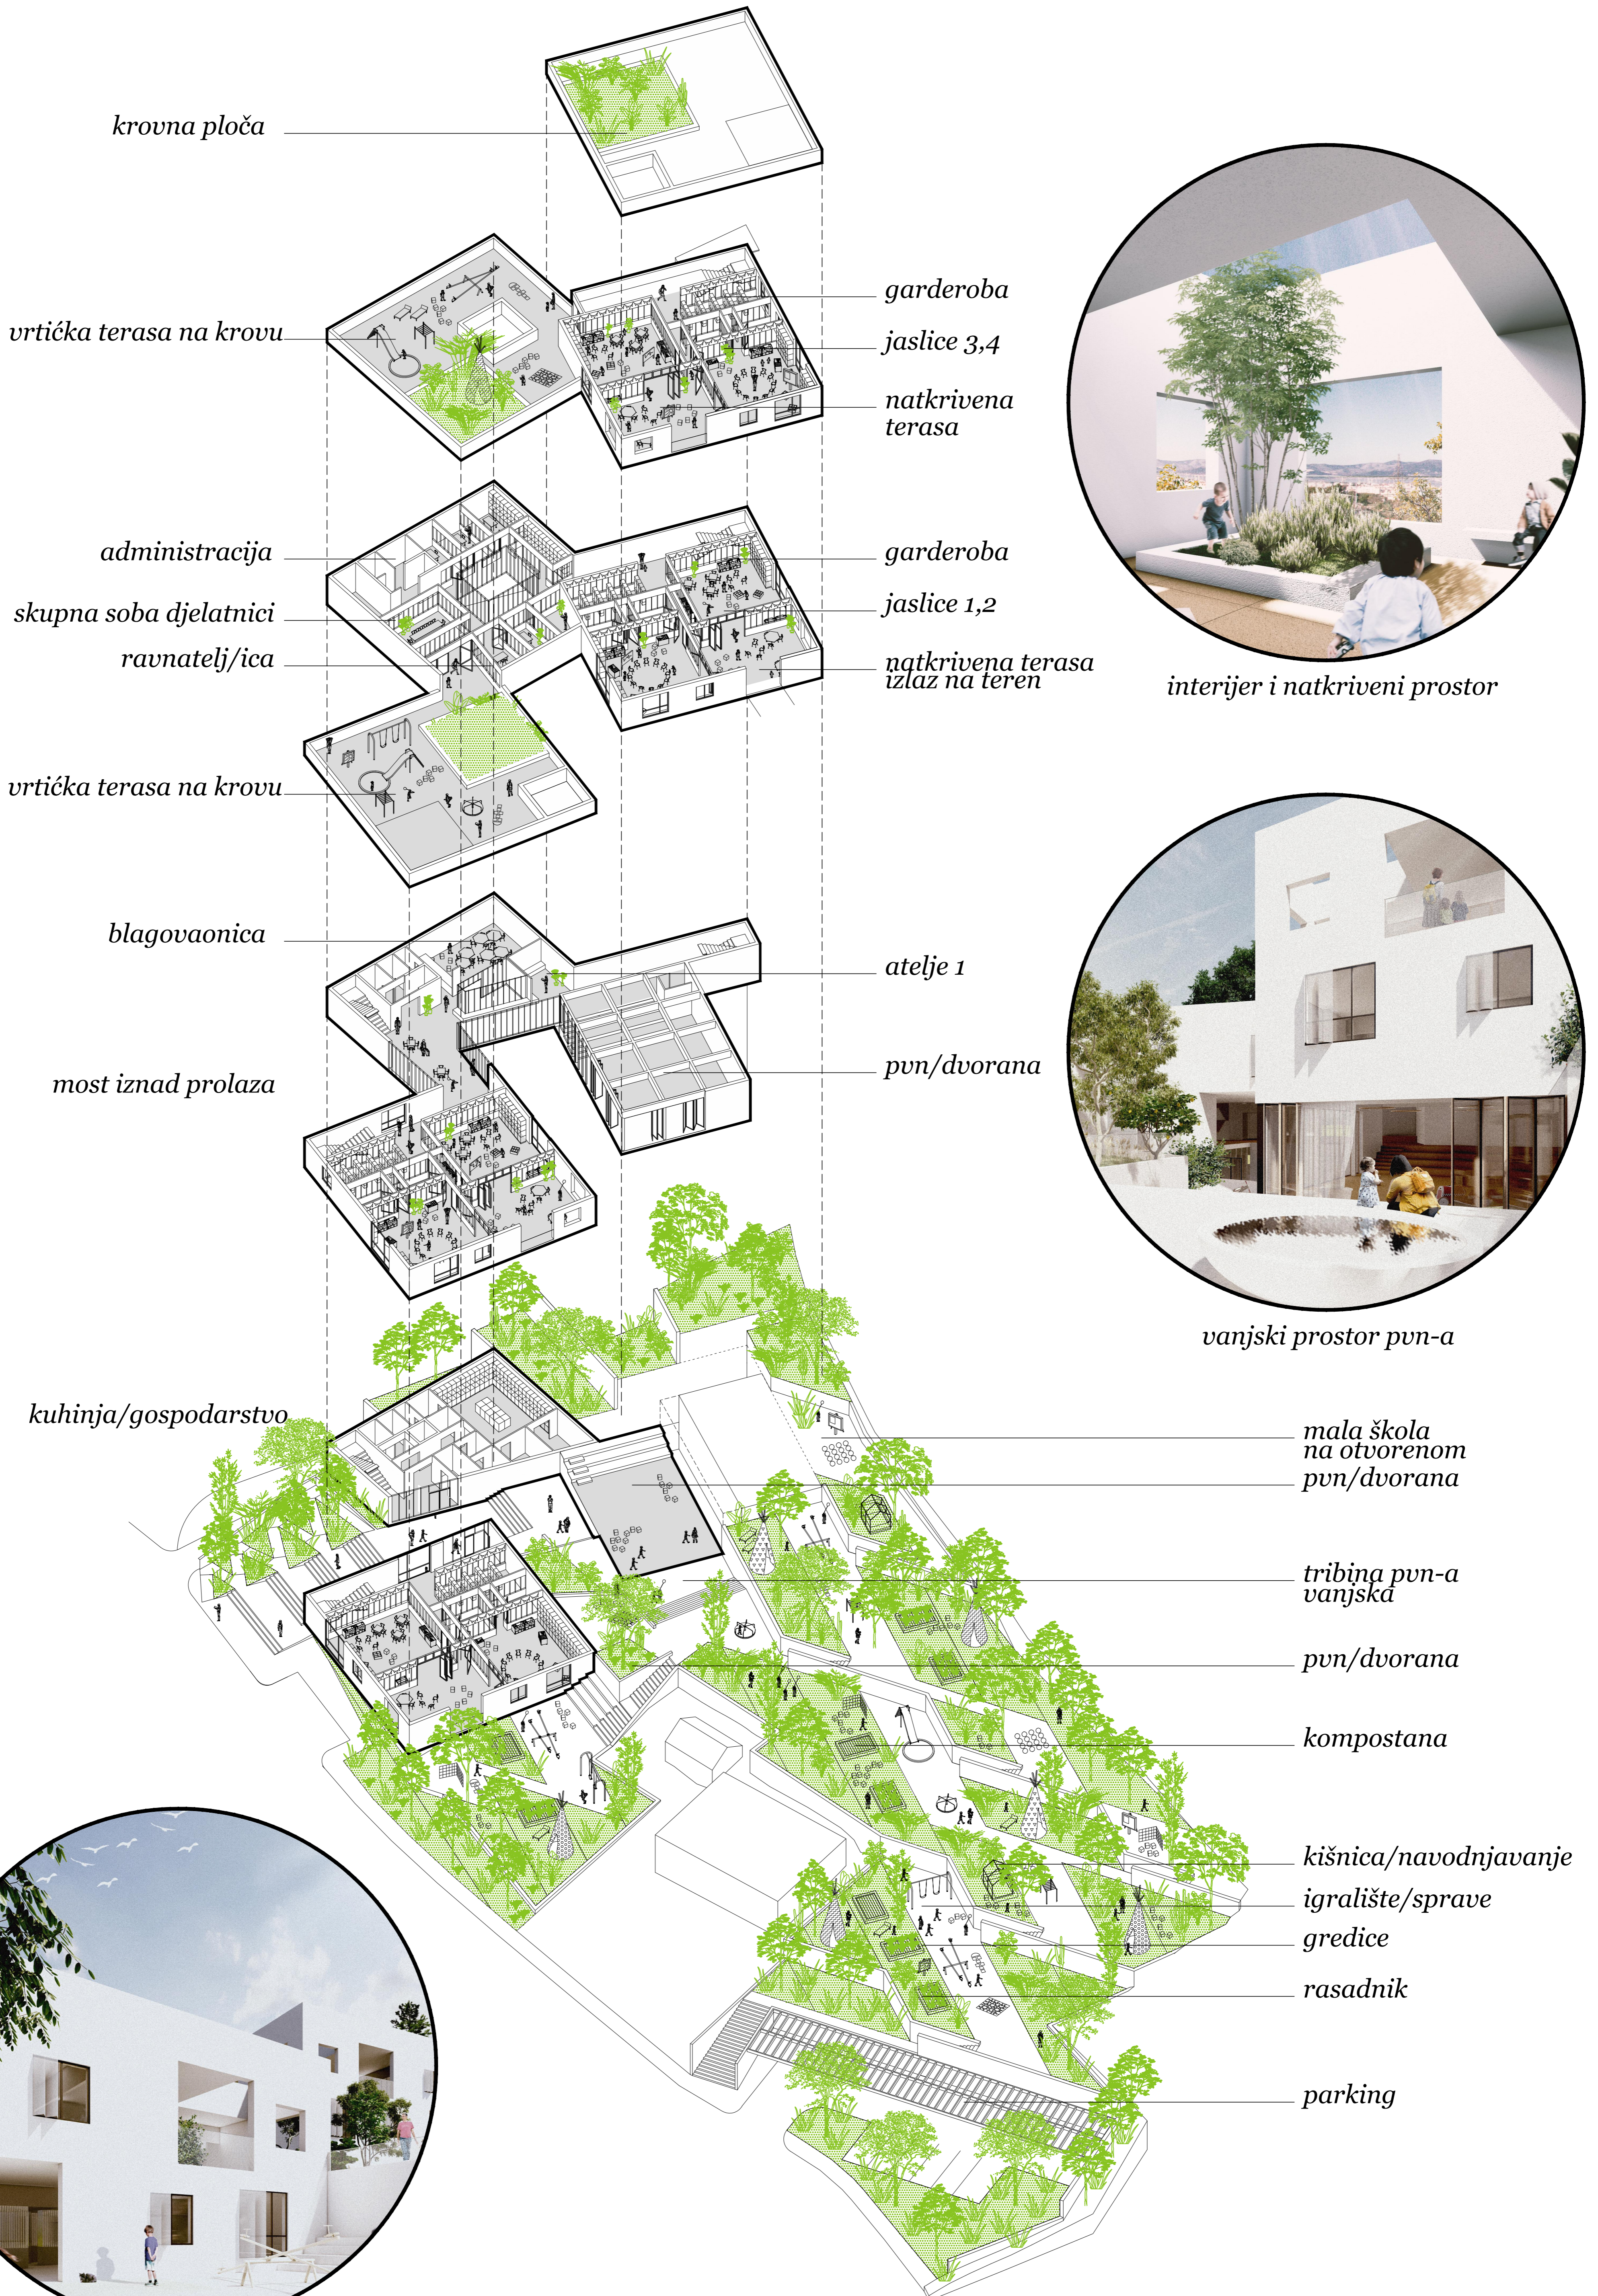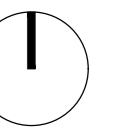

krovna ploča

vrtička terasa na krovu

administracija

skupna soba djelatnici

ravnatelj/ica

vrtička terasa na krovu

blagovaonica

most iznad prolaza

kuhinja/gospodarstvo

garderoba

jaslice 3,4

natkrivena
terasa

garderoba

jaslice 1,2

natkrivena terasa
izlaz na teren

atelje 1

pvn/dvorana

mala škola
na otvorenom
pvn/dvorana

tribina pvn-a
vanjska

pvn/dvorana

kompostana

kišnica/navodnjavanje

igralište/sprave

gredice

rasadnik

parking

interijer i natkriveni prostor

vanjski prostor pvn-a

odnos vanjskih prostora i jedinice